



INA
CASA

ISTITUTO AUTON. CASE POPOLARI - BRINDISI -
PROGETTO CASE RIONE CASALE - LOTTI G-E
PARTICOLARE SCALA E RINGHIERA



DoJE Arch. COSTANTINO FORLEO - VIA CEFENA 52 - ROMA

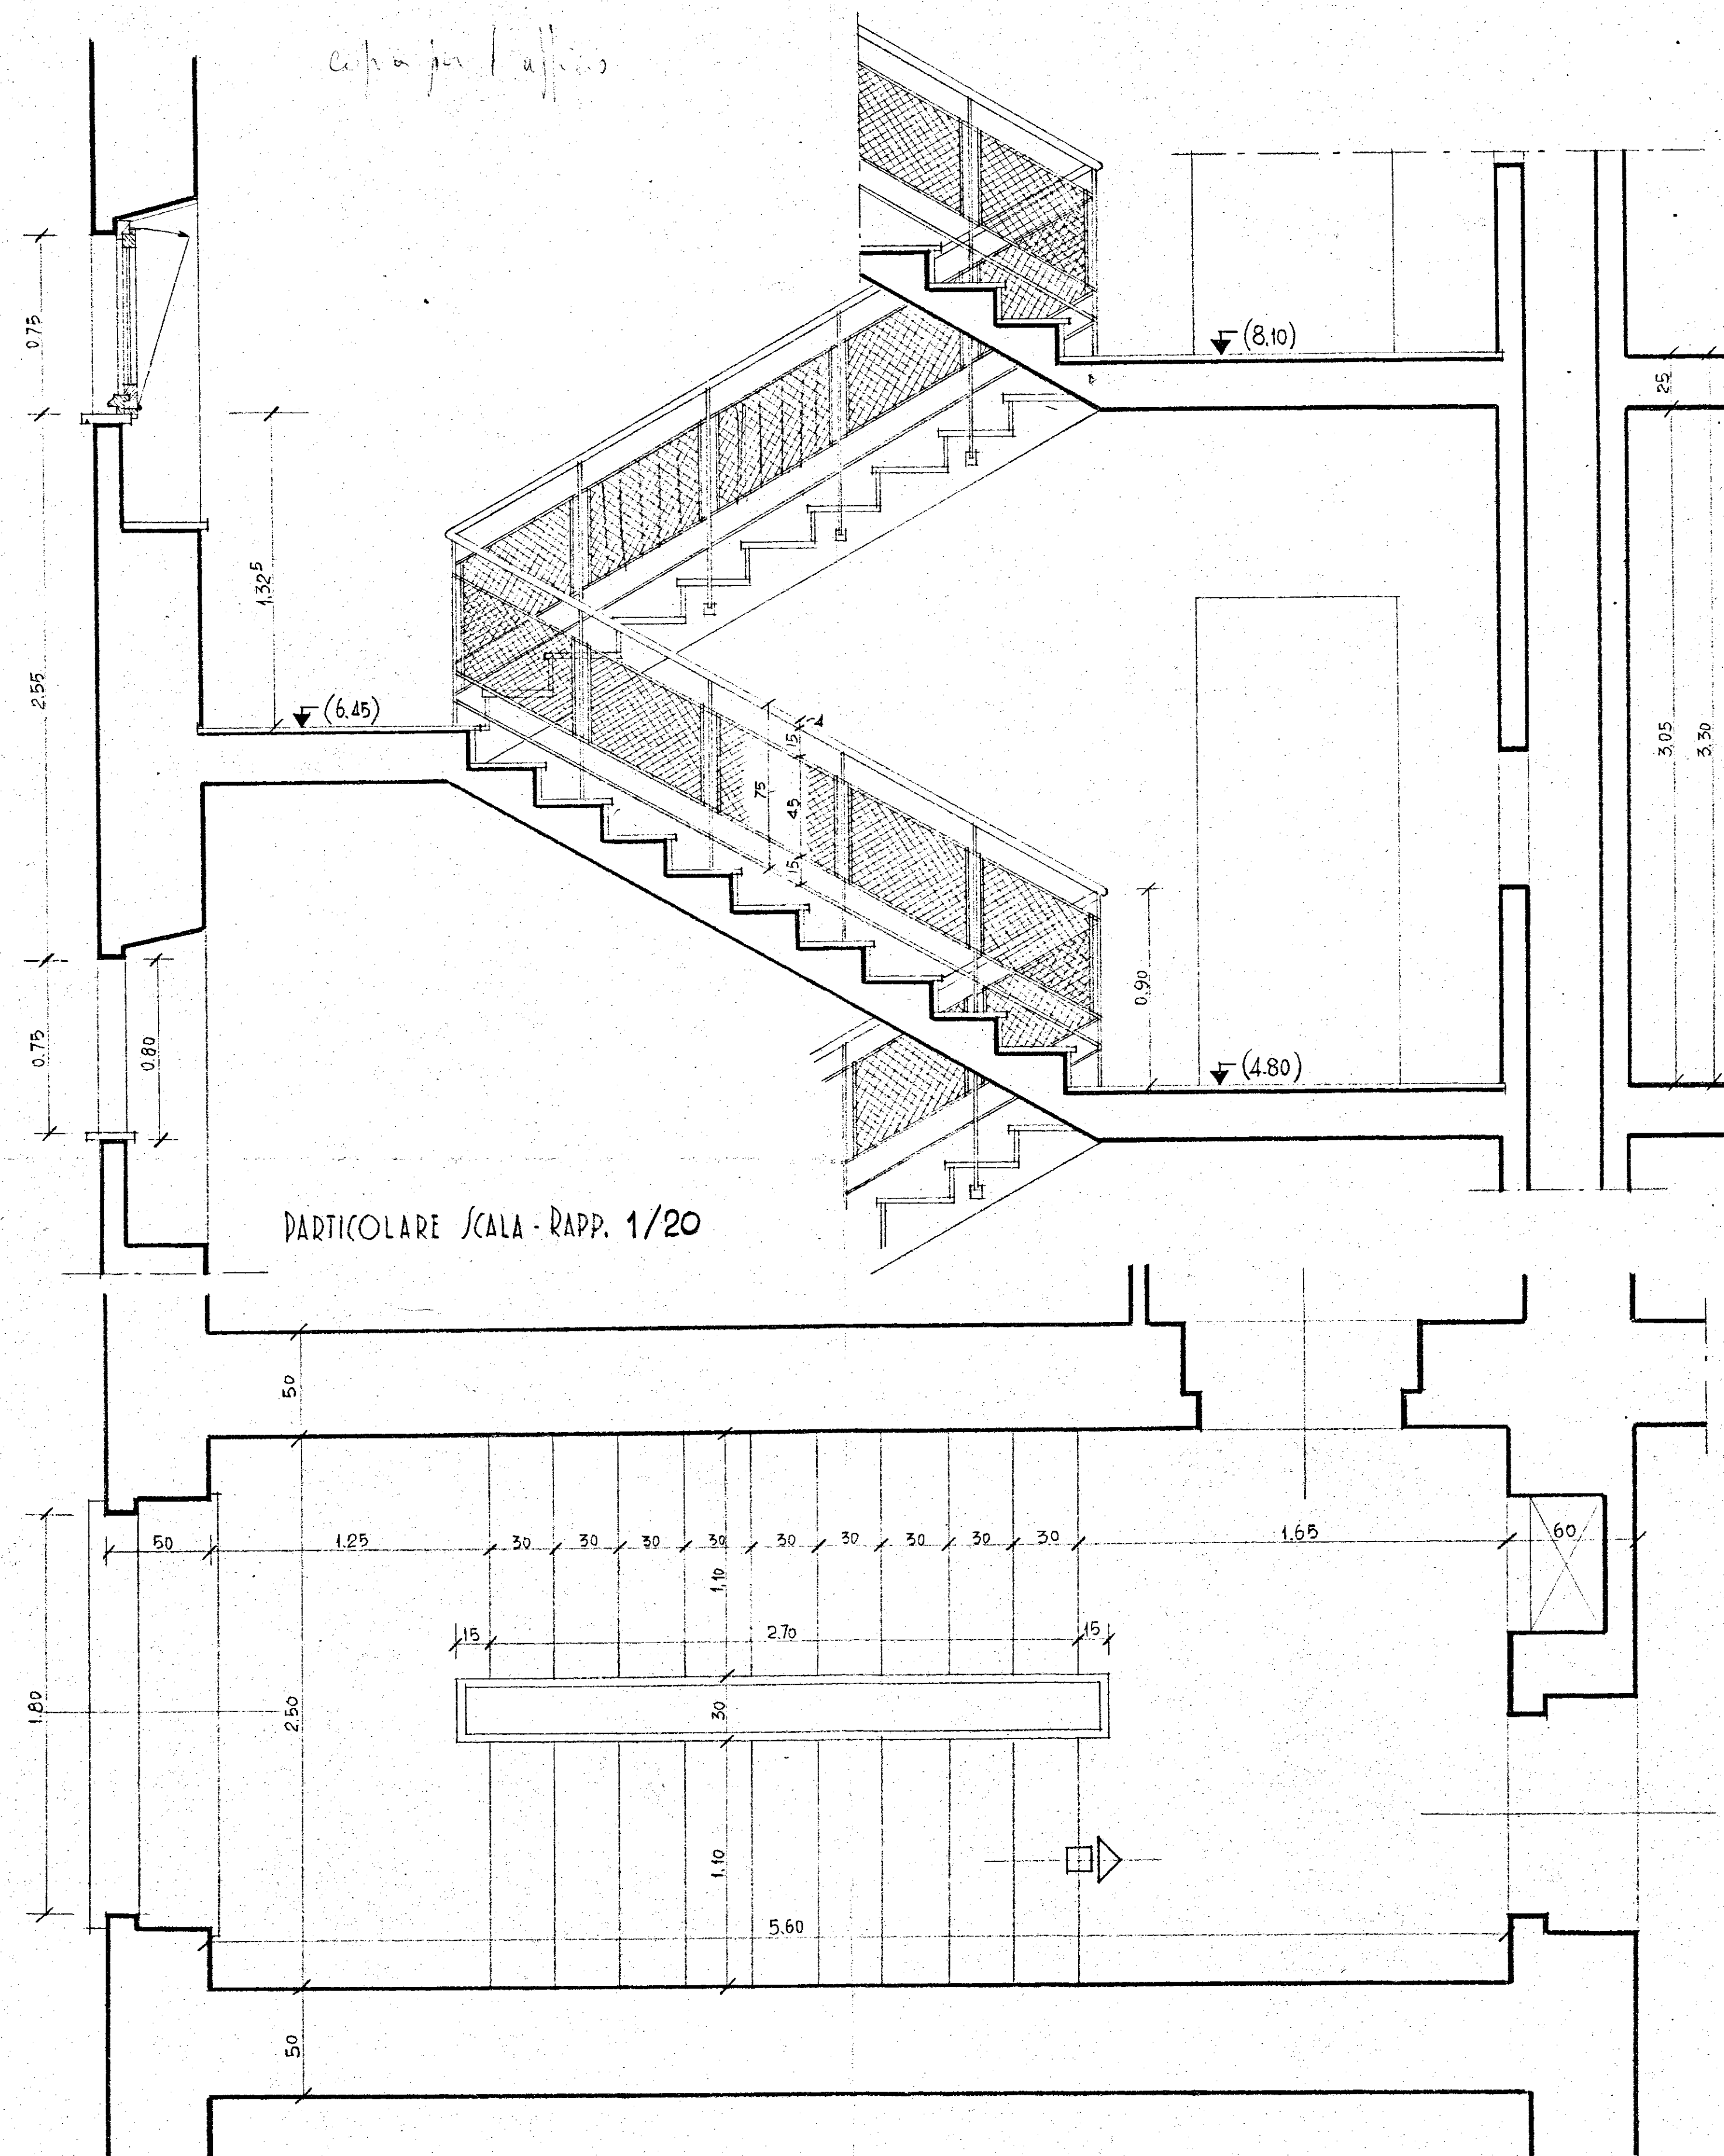

PROSPETTO
RAPPORTO META' DEL VERO

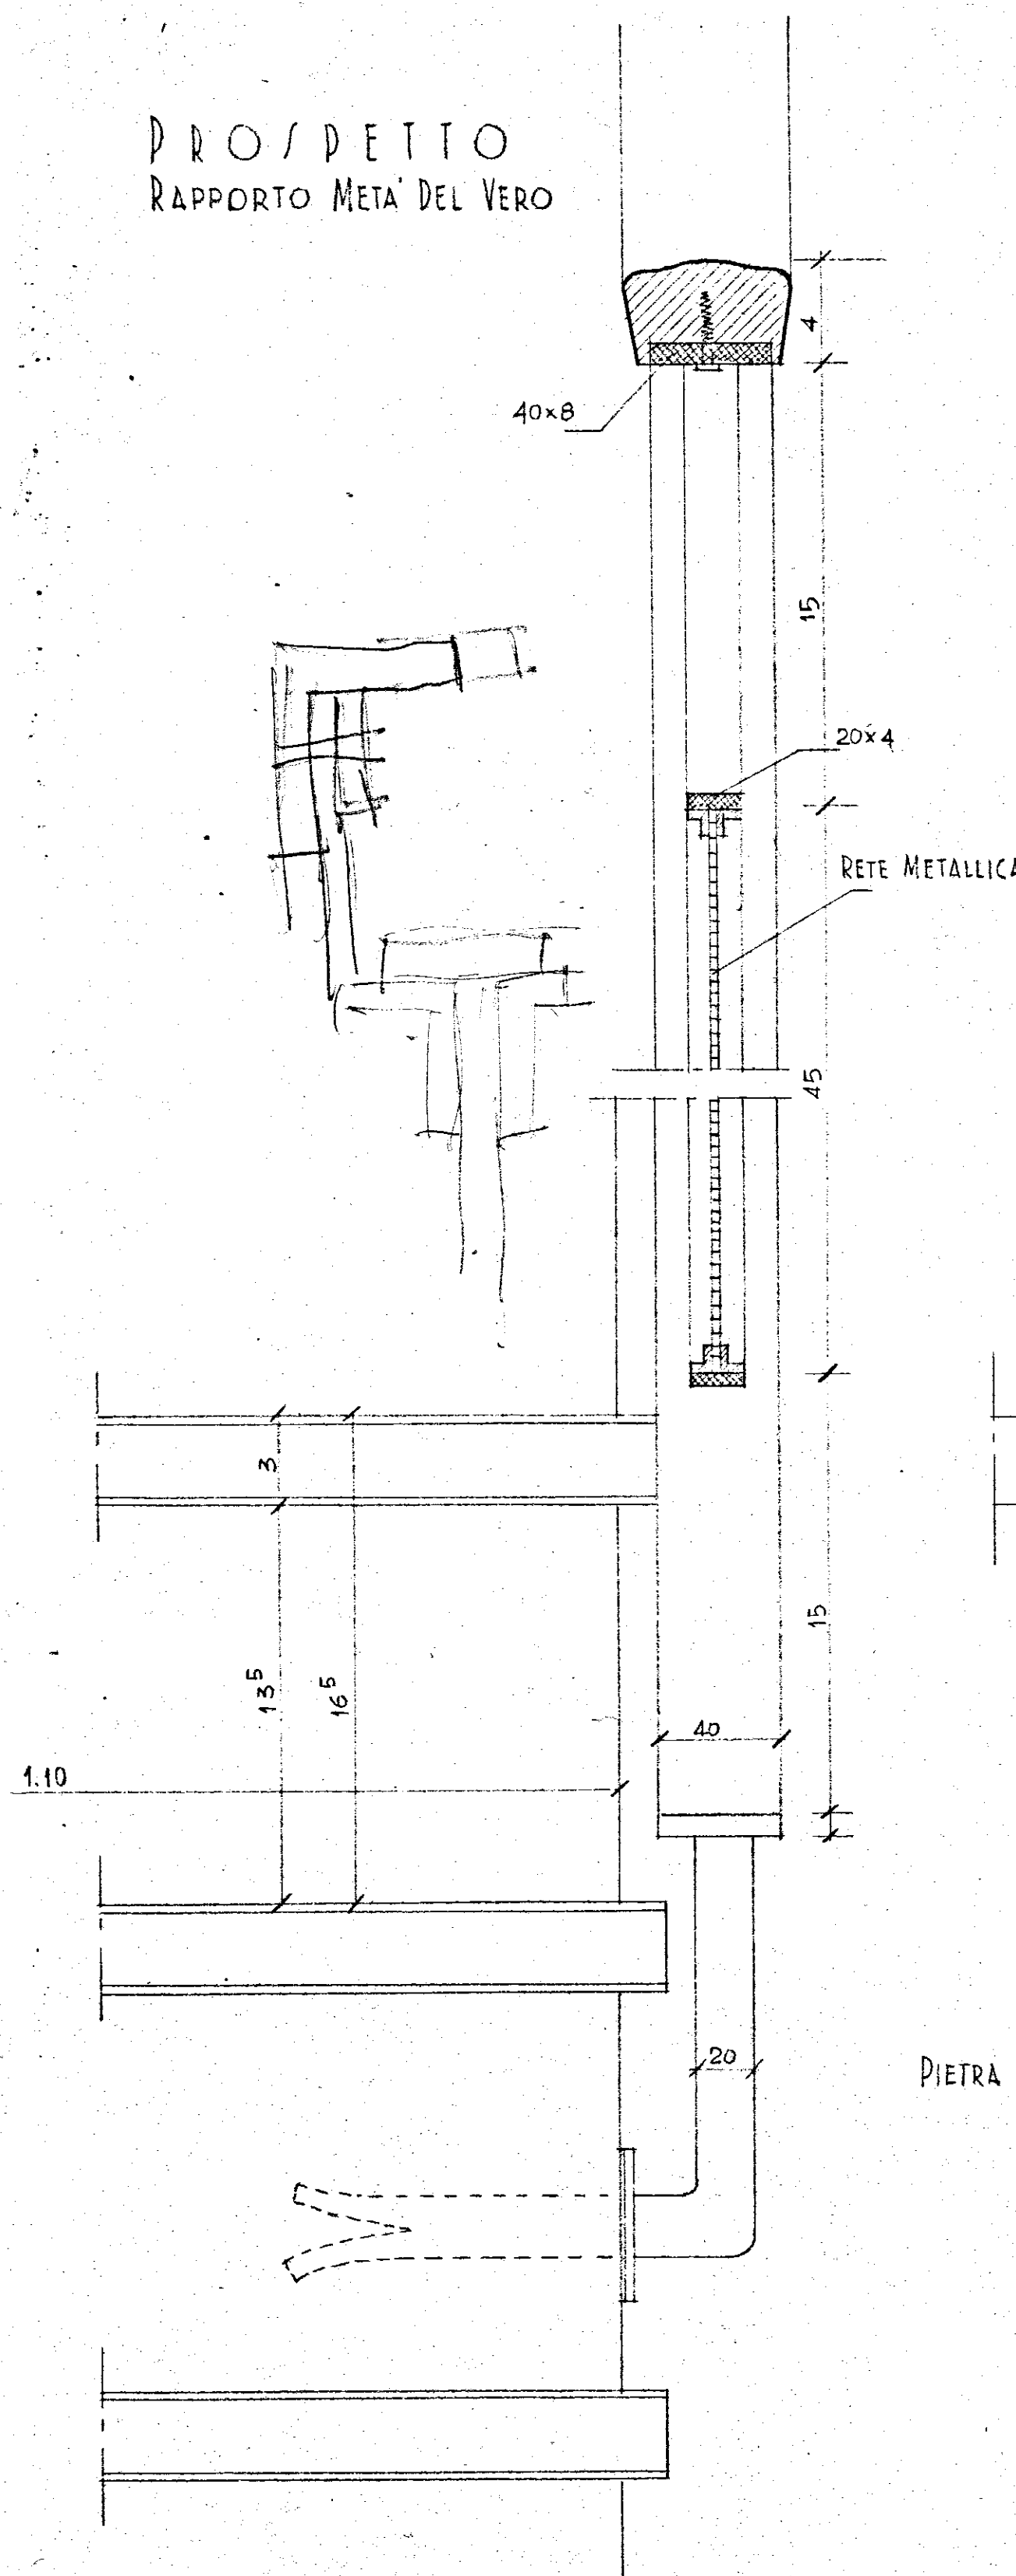

FIANCO - RAPP. META' DEL VERO

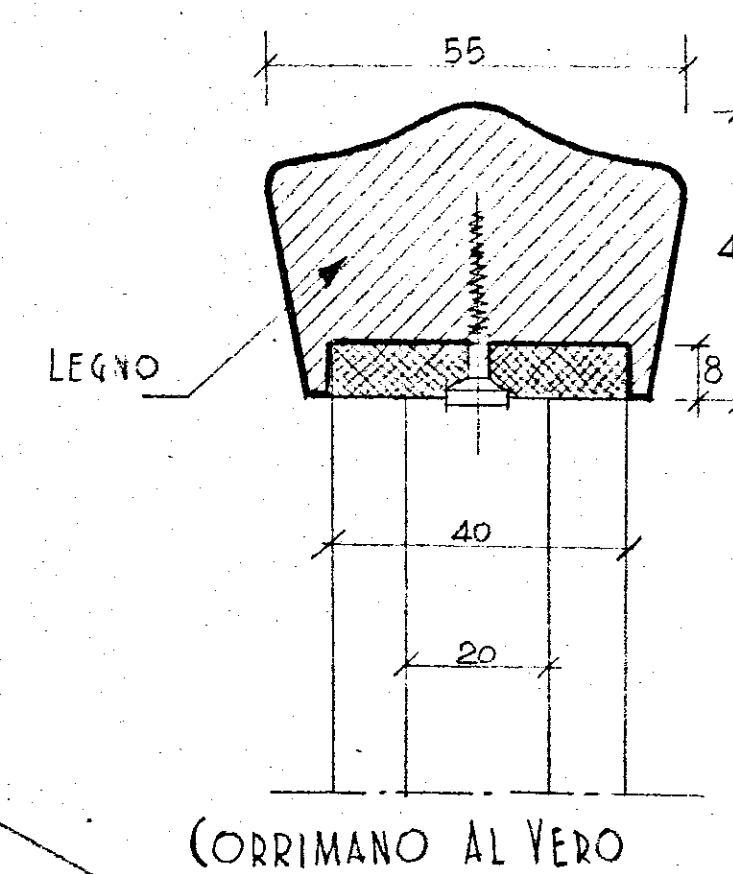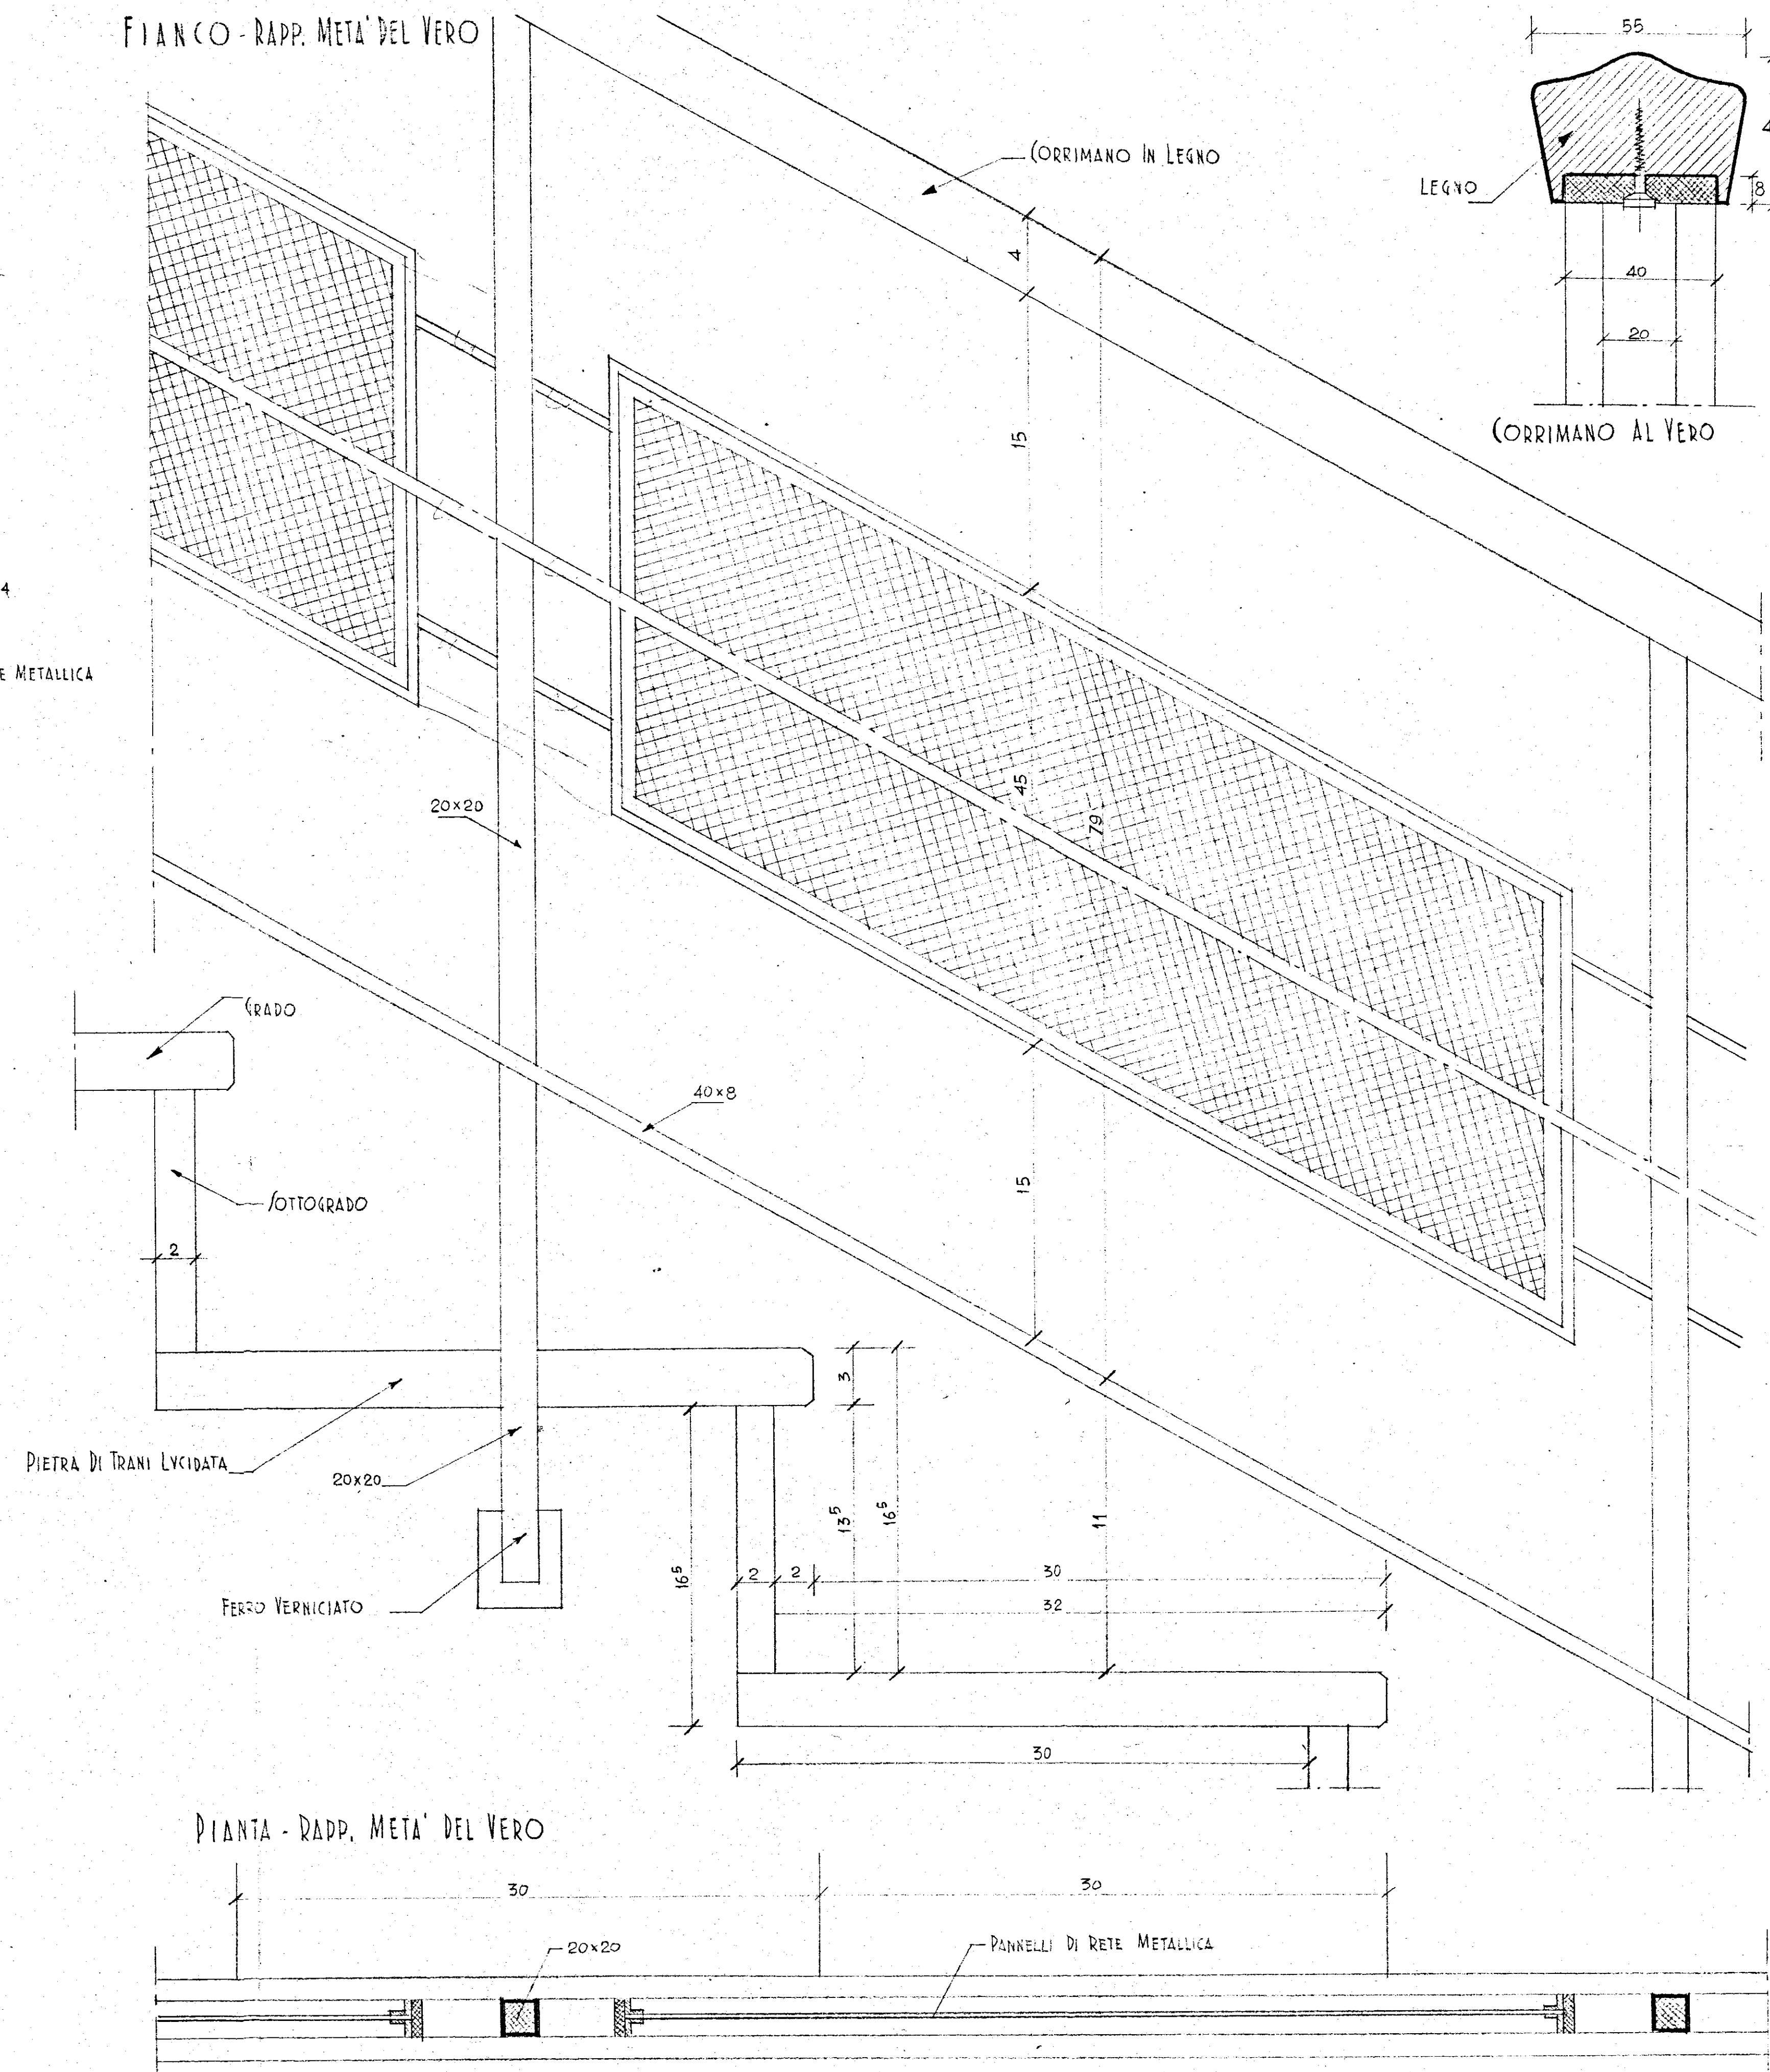

PIANTA - RAPP. META' DEL VERO

