

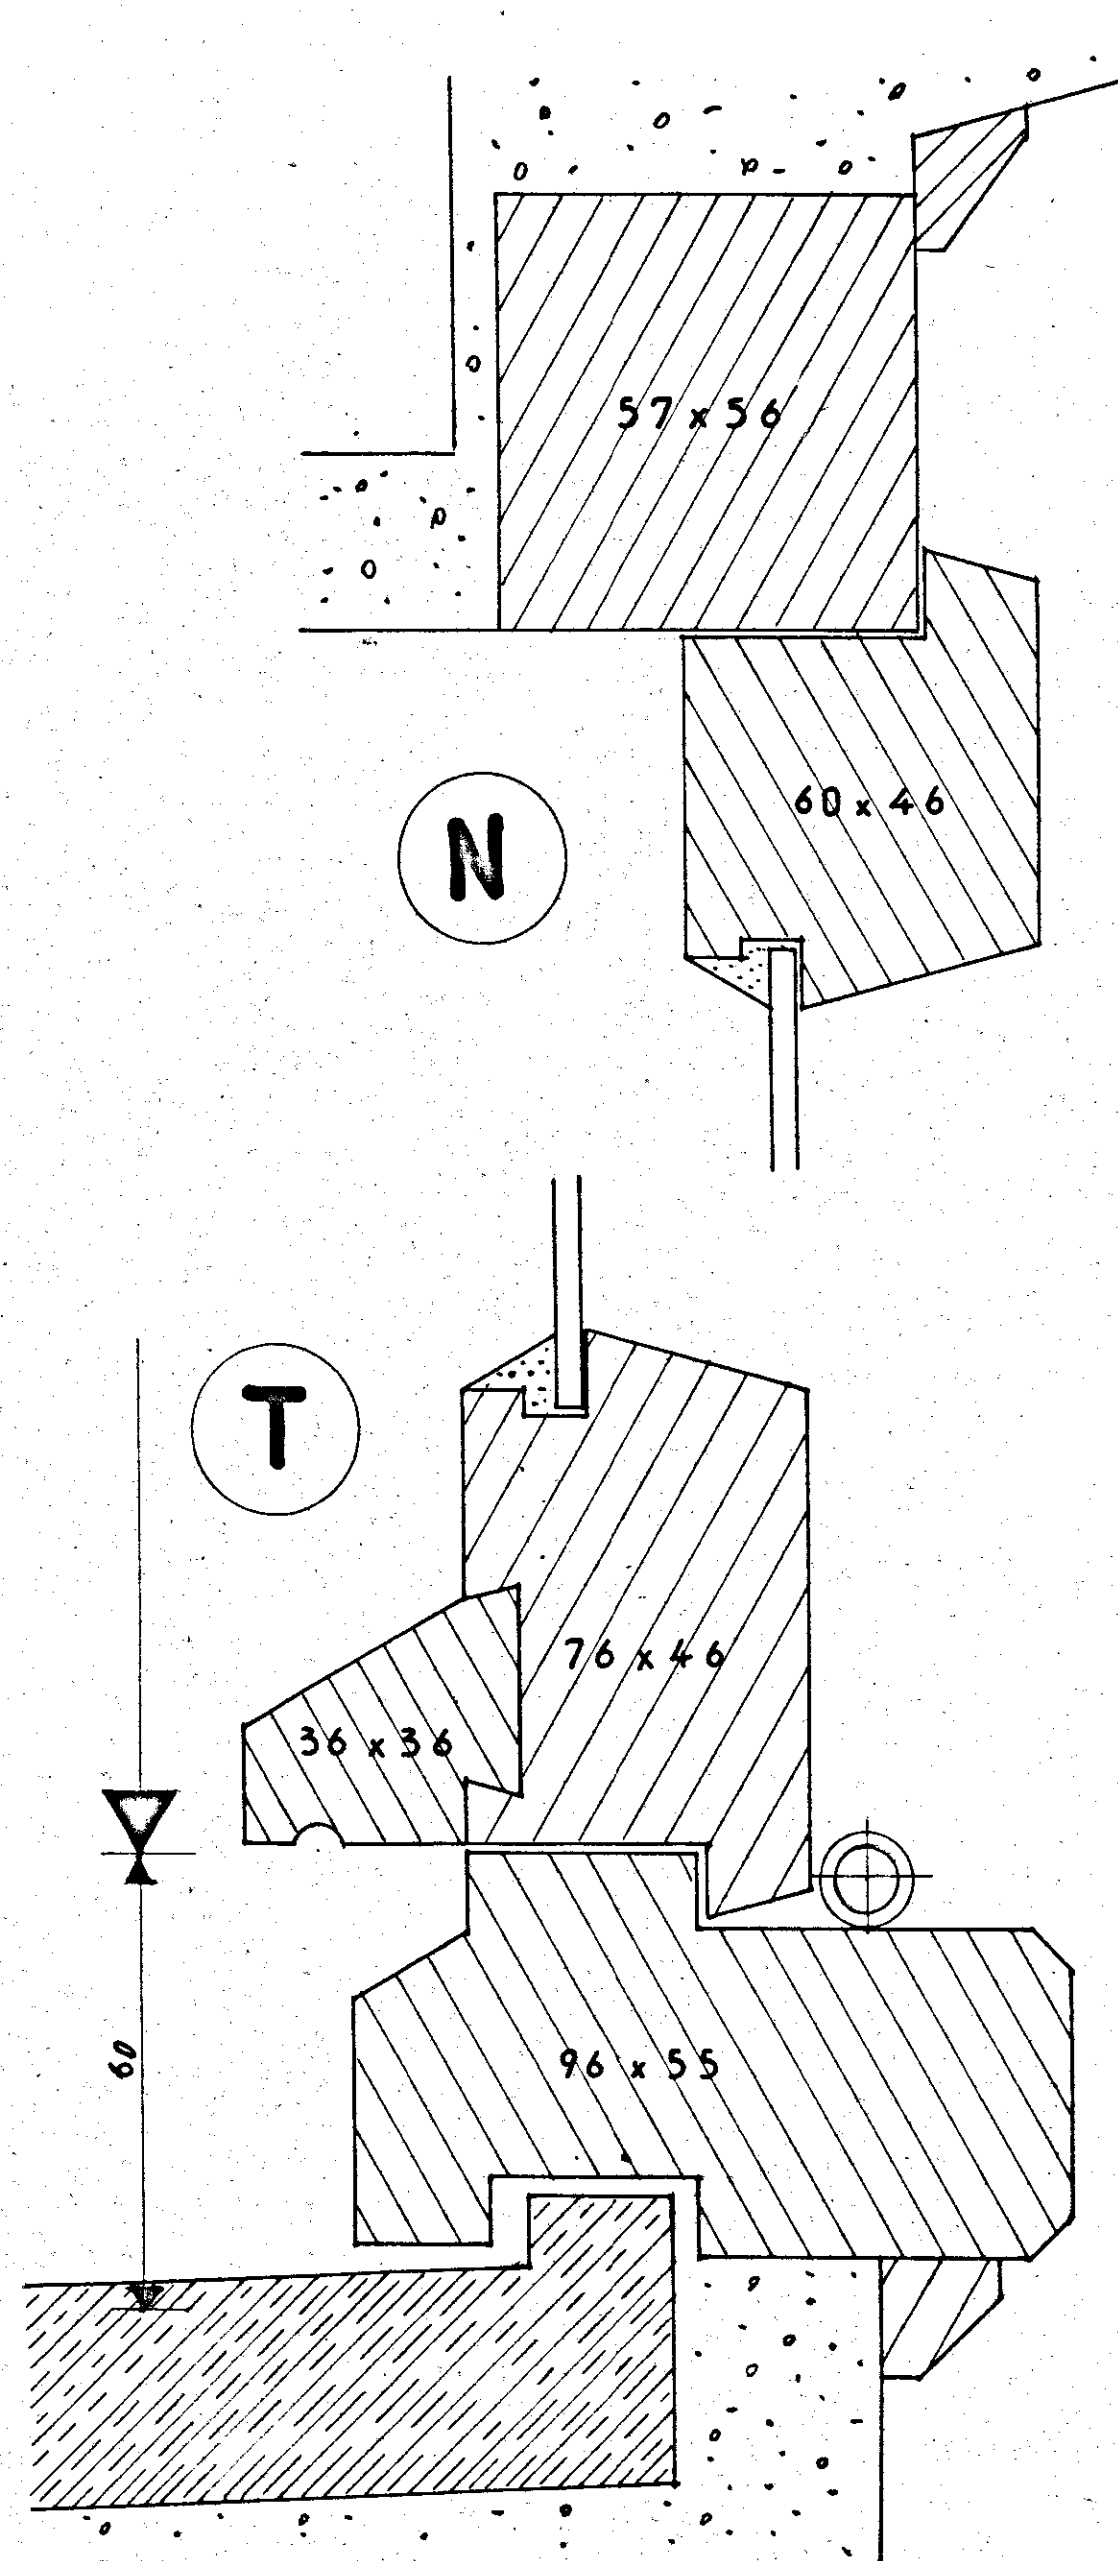
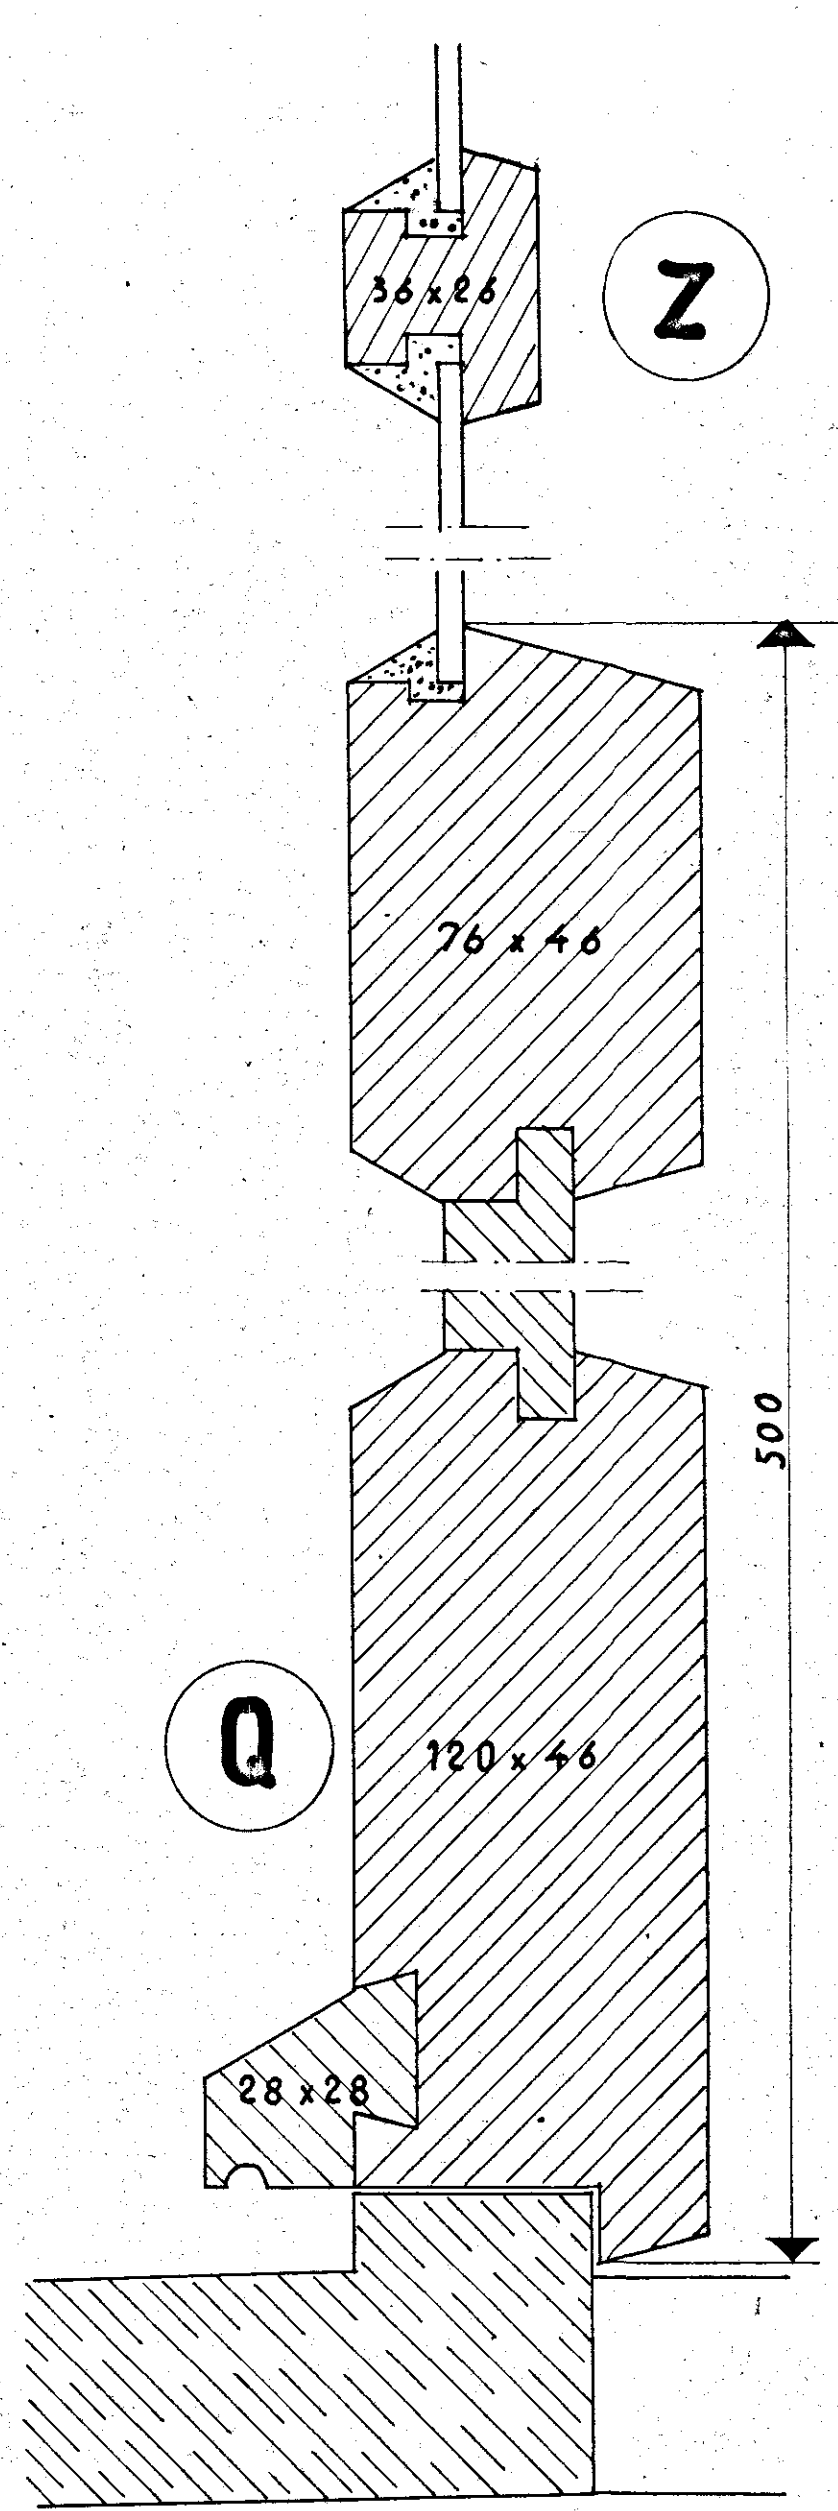


A 101	C. E. P. BRINDISI	
	QUARTIERE COORDINATO RIONE "PARADISO."	
I. A. C. P. - INA casa	PROGETTO ESECUTIVO	DIS. 234
LOTTE N° 3, 6, 8, 9	PARTICOLARI INFISSI: FINESTRE (50% inc.)	RAPP. 1:1
EDIFICI N° 1, 2, 3, 4	GRUPPO ARCH. AMENDOLA - ROMA -	10-4-1958

PROGETTISTI
ARCH. GIUSEPPE AMENDOLA - CAPO GRUPPO
" MARIA TERESA SANO
" CECILIA VARETTI
" LUIGI CREMONA
" ALDO VILLANI

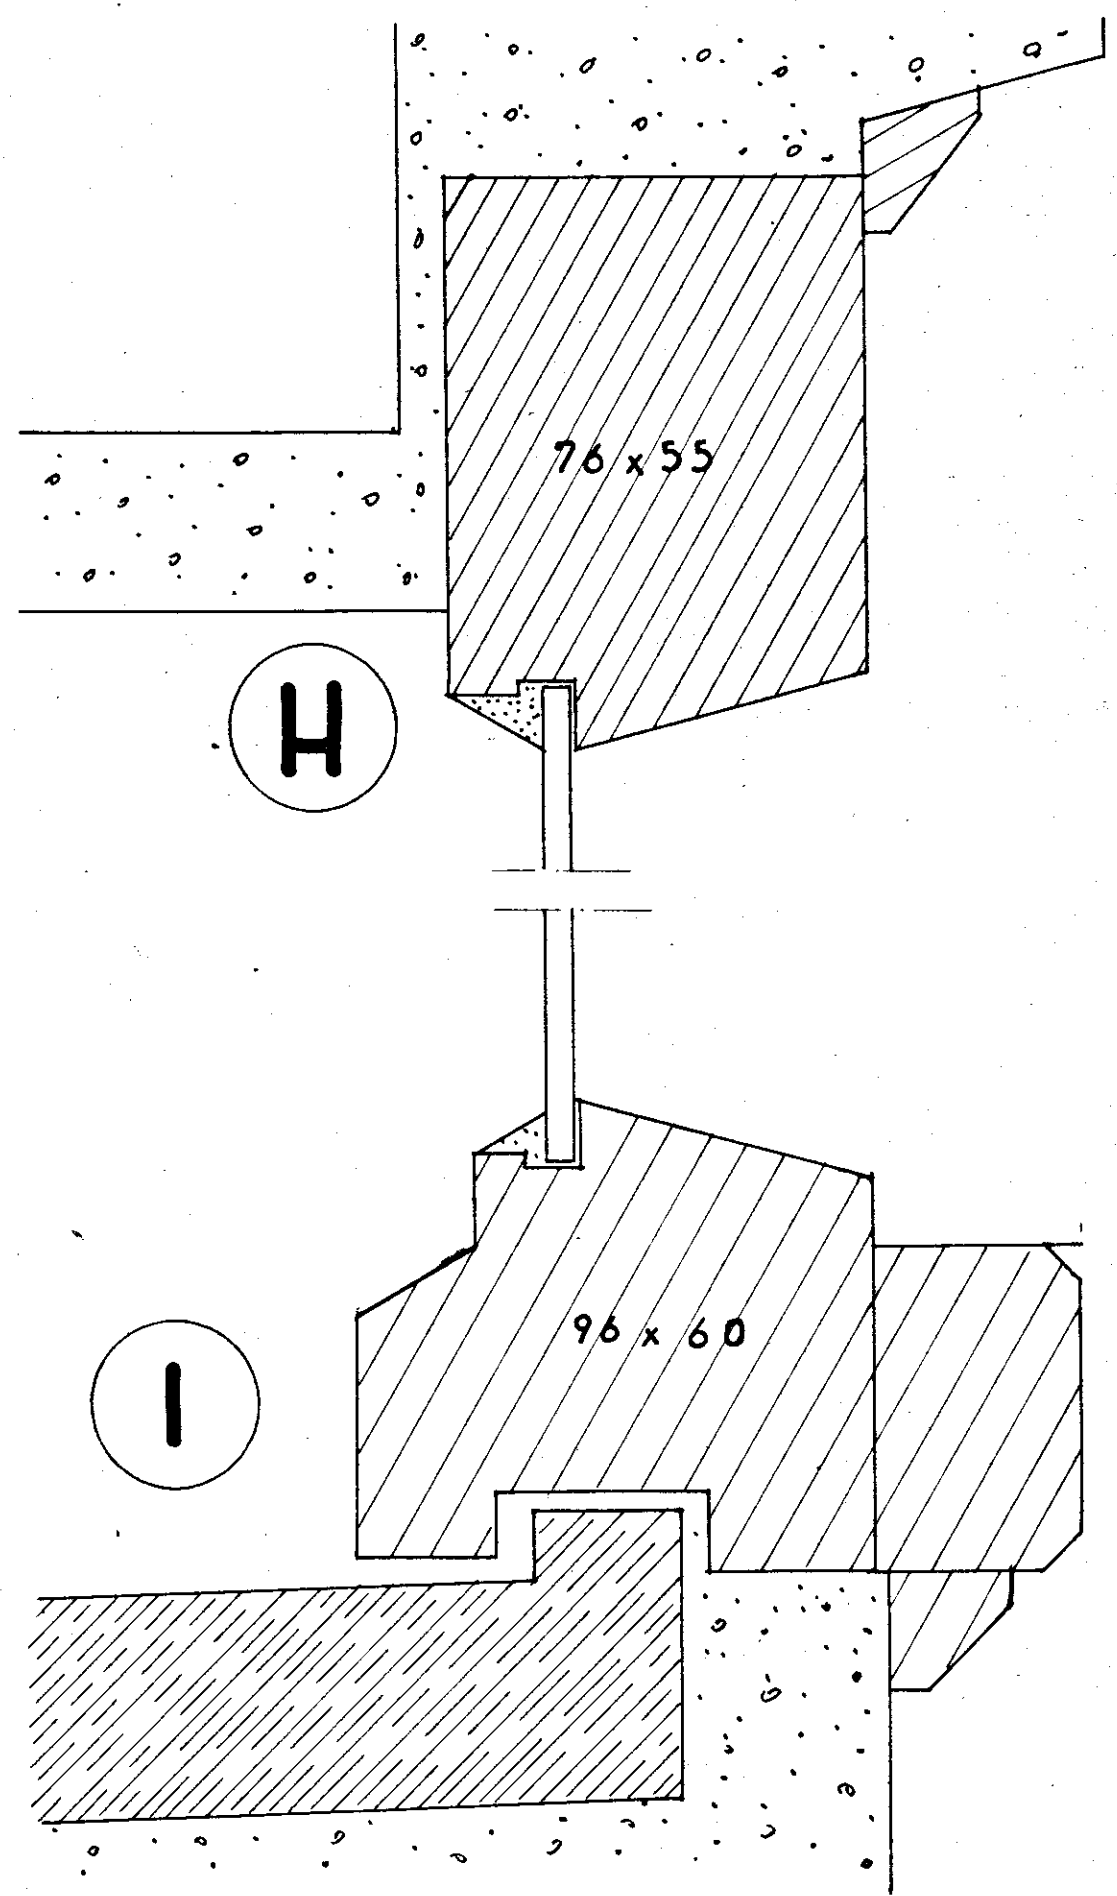

FINESTRE CON AVVOLGIBILE (*)
* (VEDERE TAV. 100)

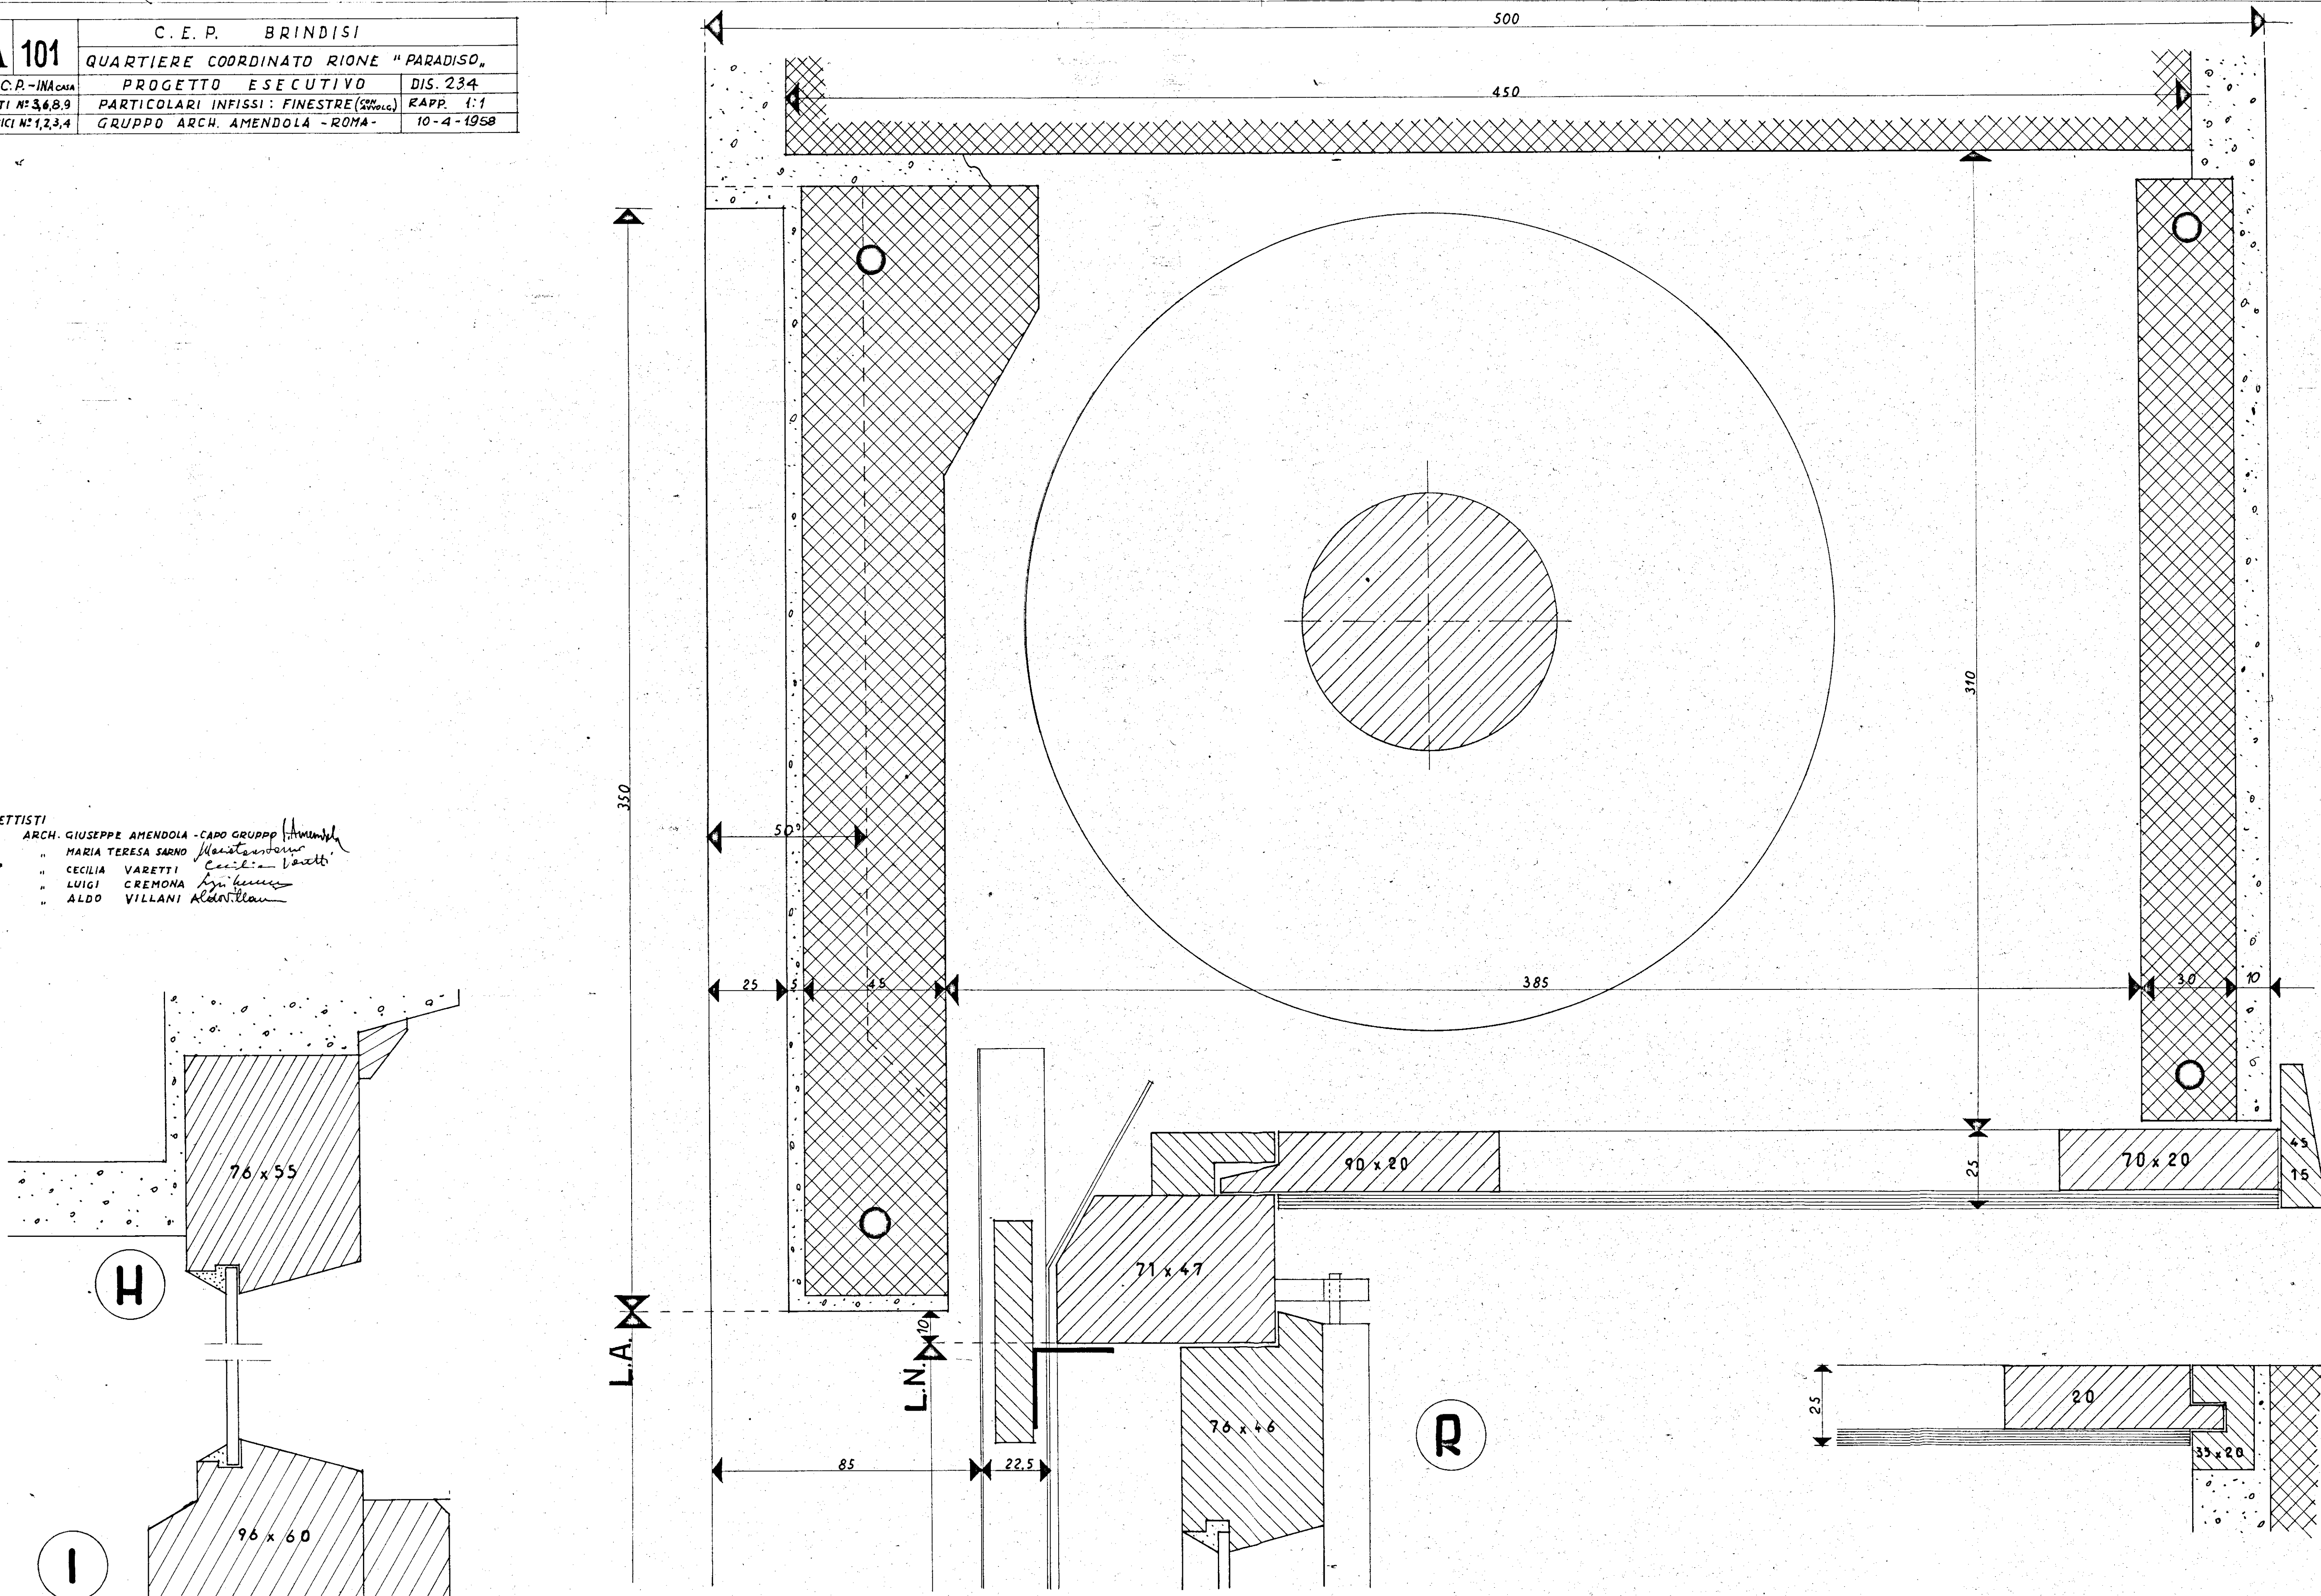