GESTIONE GIÀ ASS. INVALIDI FRANCAVILLA F. c. 1977 c. 1978 ALTERAZIONI ESTERNE
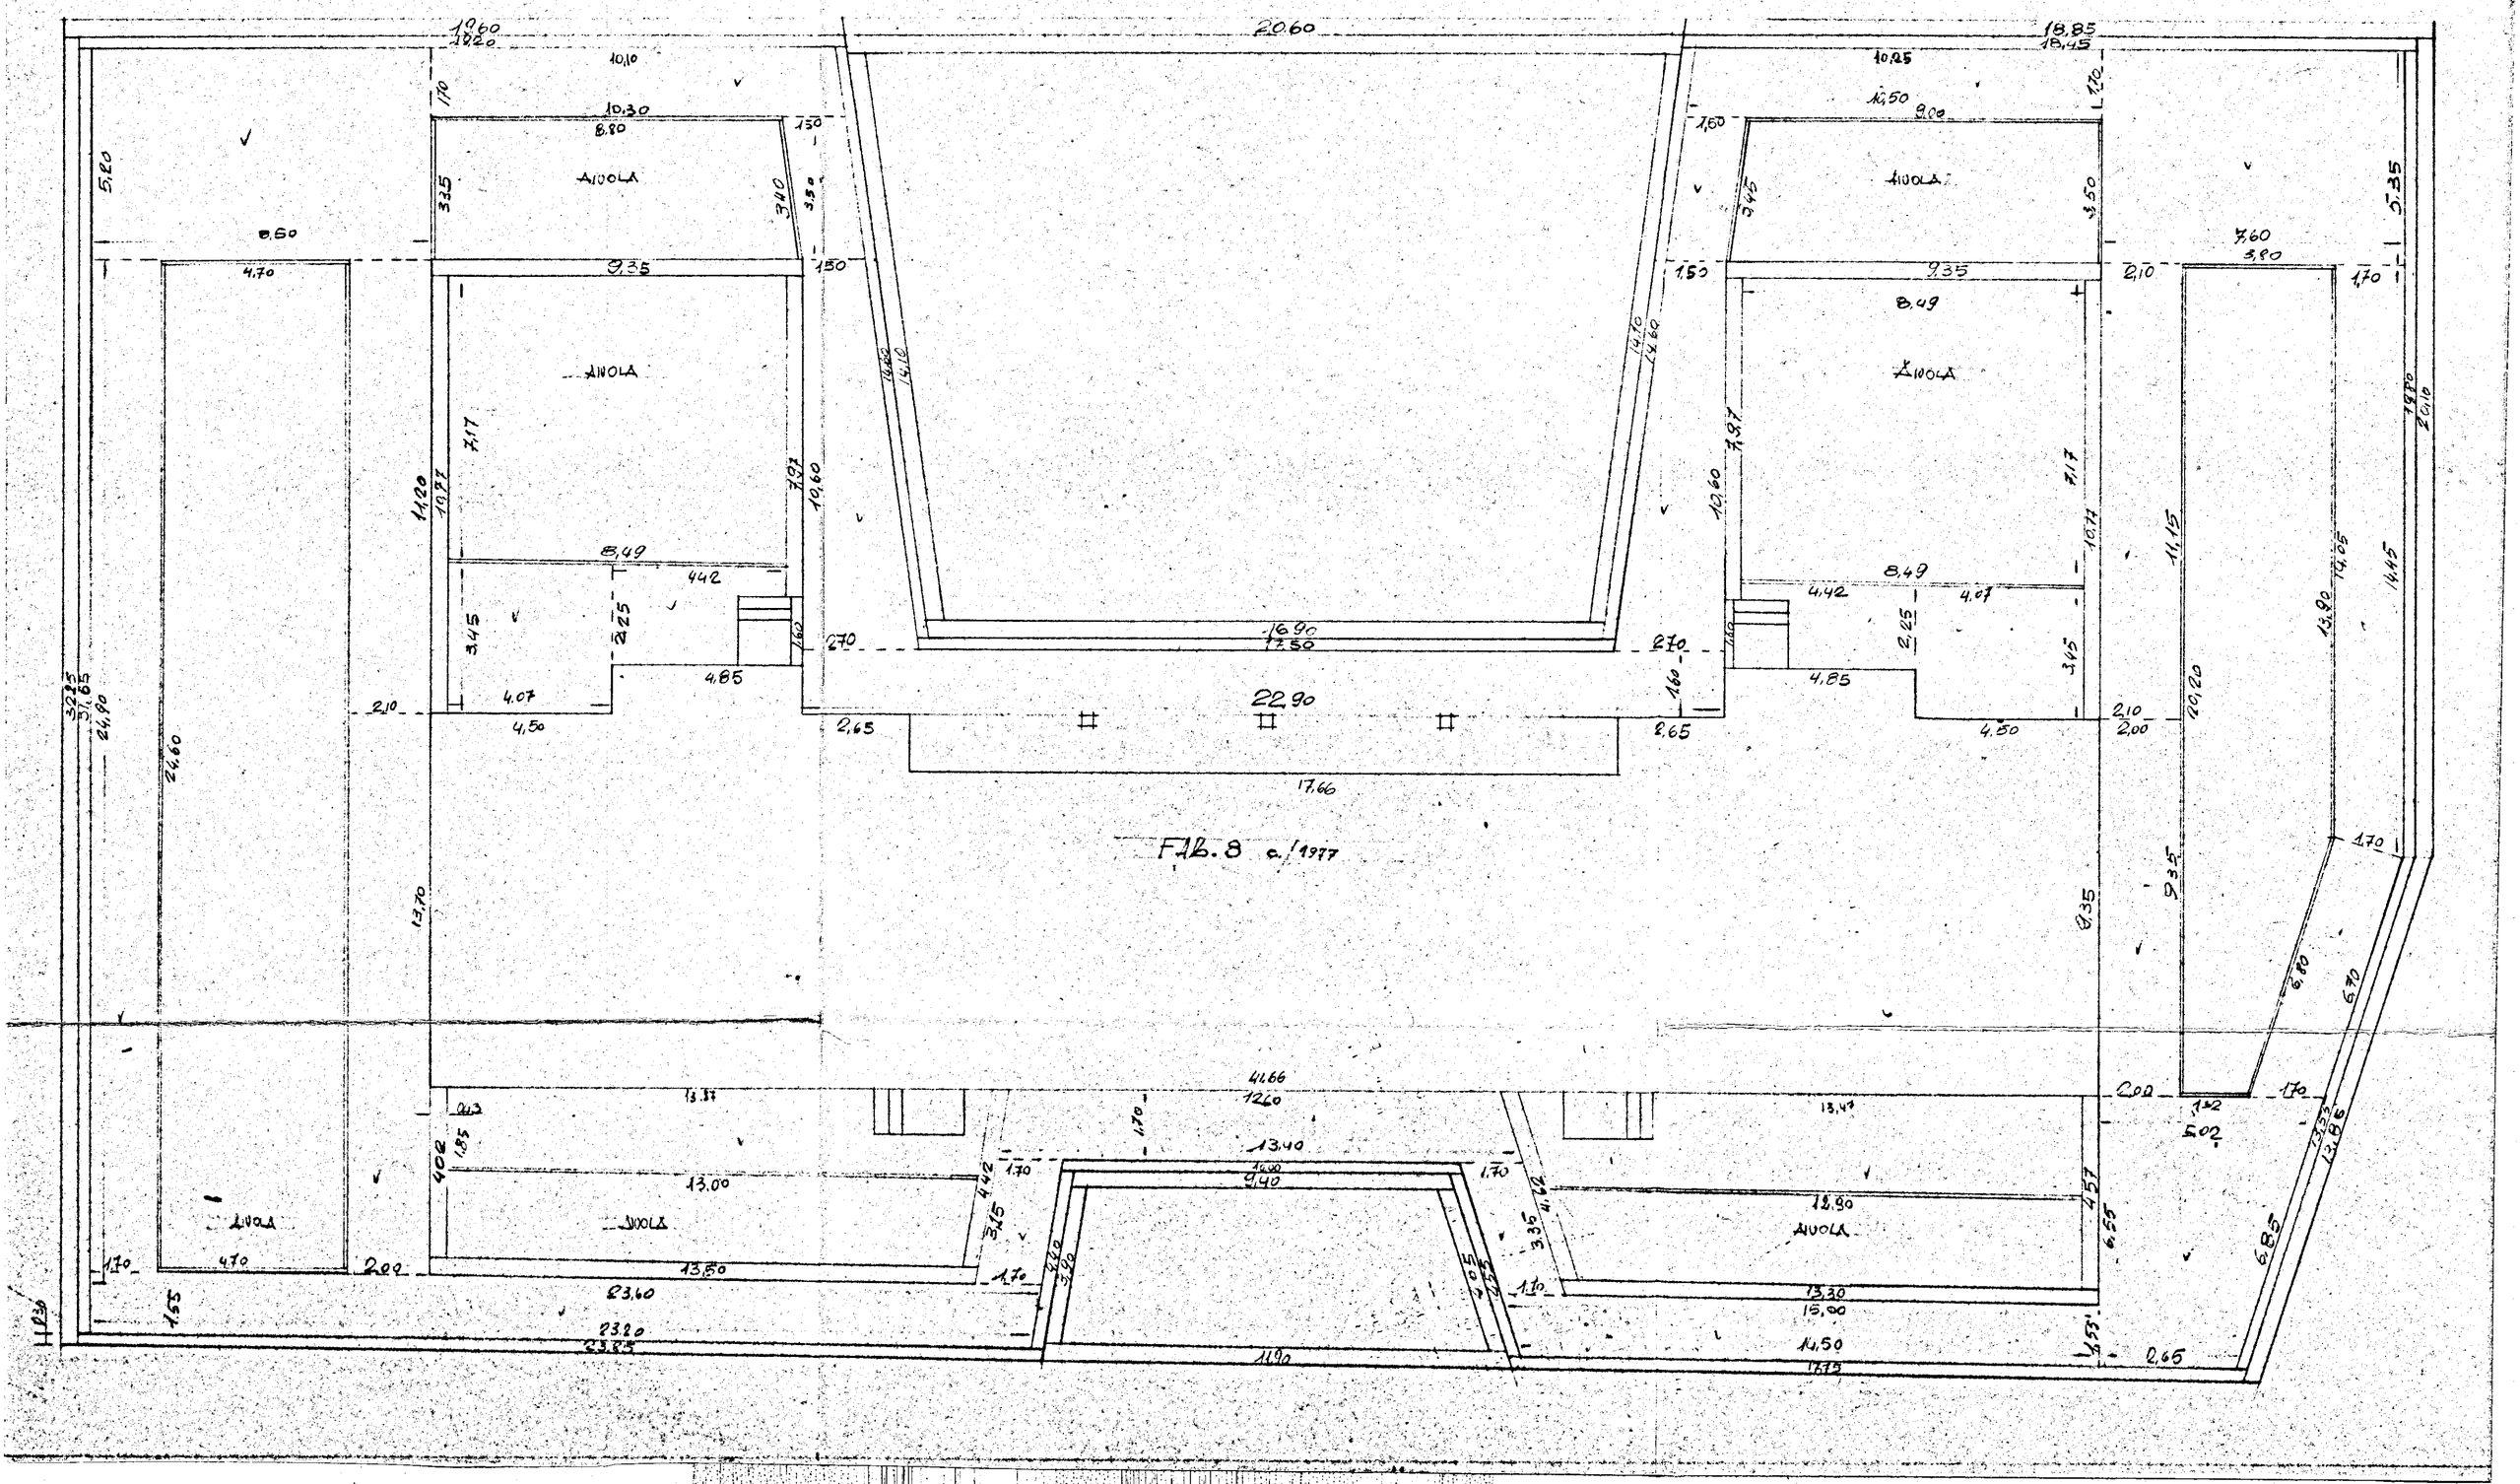
Scala 1:100