

I. A. C. P.

BRINDISI

INTERVENTO N°

LEGE 30/12/60

N° 1676

PROGETTO ESECUTIVO

DATA

AGG.

COSTRUZIONE DI N° ALLOGGI PER LAVORATORI AGRICOLI
DIPENDENTI IN S. MICHELE S.

PIANTA DEL PIANO TERRA

RAPP.



1:50

PROGETTO

DIREZIONE

LEVORI

STRUTTE E CALON

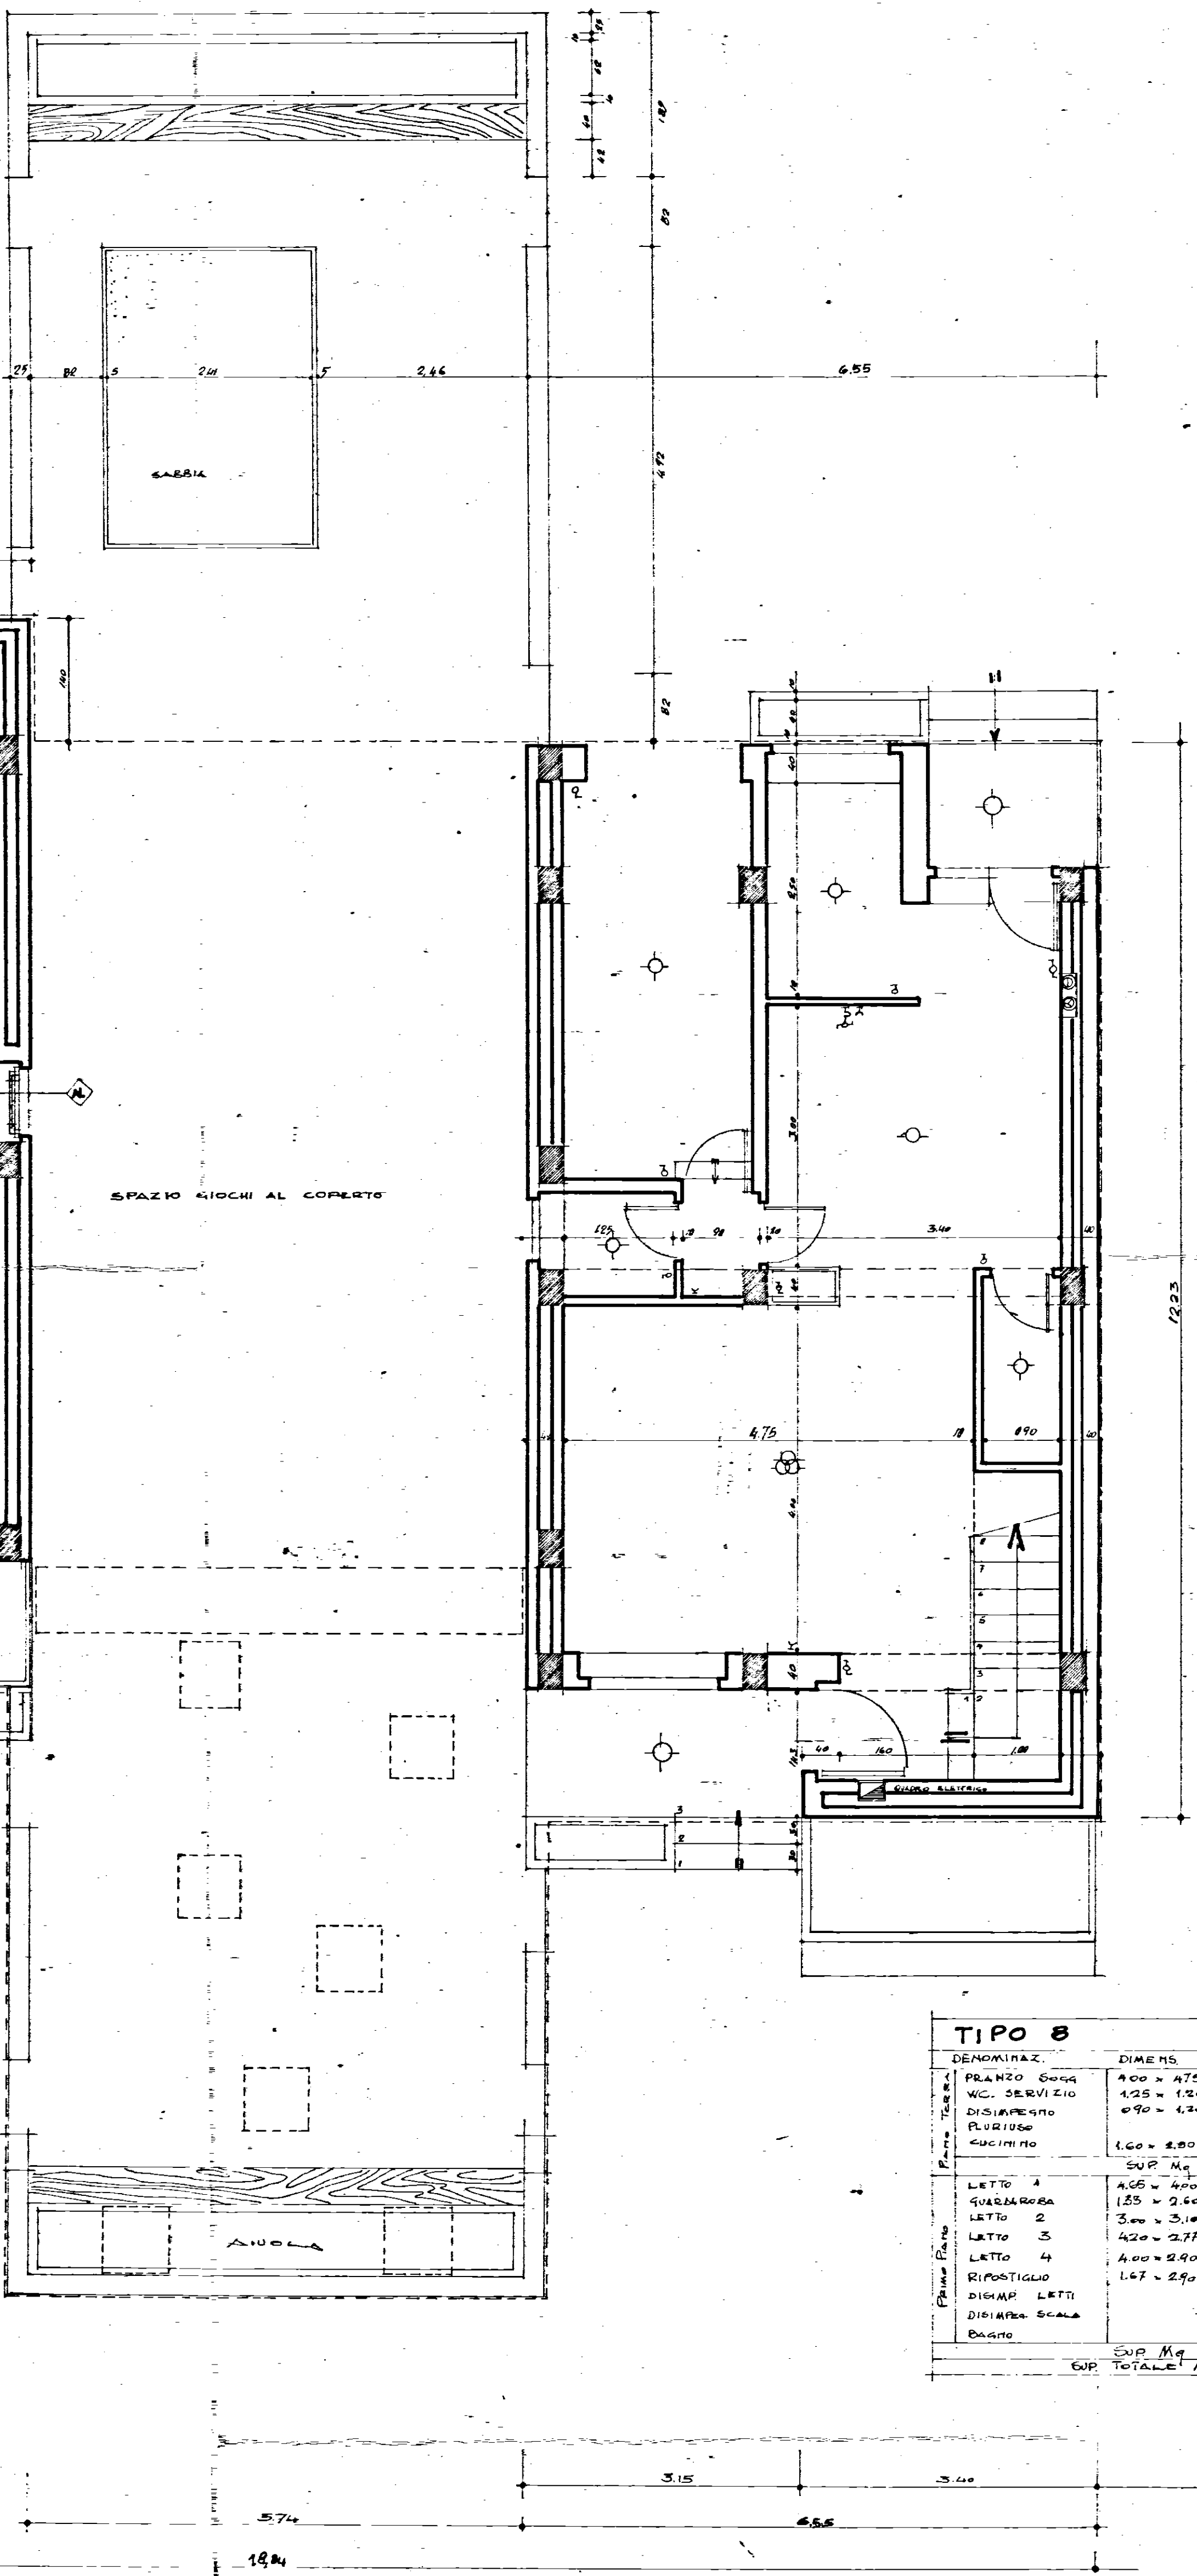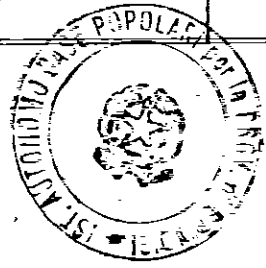

TIPO 6		
DENOMINAZ.	DIMENS.	SUP.
PRANZO - SOGG.	4.00 x 4.75	19.00
W.C. SERVIZIO	1.25 x 1.20	1.50
DISIMPEGNO	0.90 x 1.20	1.08
PLURIFUSO		12.58
CUCININO	1.60 x 2.50	4.00
SUP. Mg		38.16
LETTO 1	4.65 x 4.00	18.60
GUARDAROBA	1.33 x 2.60	3.45
LETTO 2	3.00 x 3.10	9.30
LETTO 3	2.77 x 5.50	15.23
DISIMP. LETTI		5.19
DISIMP. SALLA		1.20
BAGNO	2.65 x 1.70	4.50
SUP. Mg		56.87
SUP. TOTALE Mg		94.43

TIPO 8		
DENOMINAZ.	DIMENS.	SUP.
PRANZO SOGG.	4.00 x 4.75	19.00
W.C. SERVIZIO	1.25 x 1.20	1.50
DISIMPEGNO	0.90 x 1.20	1.08
PLURIFUSO		12.58
CUCININO	1.60 x 2.50	4.00
SUP. Mg		38.16
LETTO 1	4.65 x 4.00	18.60
GUARDAROBA	1.33 x 2.60	3.45
LETTO 2	3.00 x 3.10	9.30
LETTO 3	4.20 x 2.77	11.63
LETTO 4	4.00 x 2.90	11.60
RIPOSTIGLIO	1.67 x 2.90	4.84
DISIMP. LETTI		8.68
DISIMP. SCALE		1.20
BAGNO		4.50
SUP. Mg		78.60
SUP. TOTALE Mg		110.76