



N. B. La carpenteria di copertura dell'attico
è riportata nella scala —

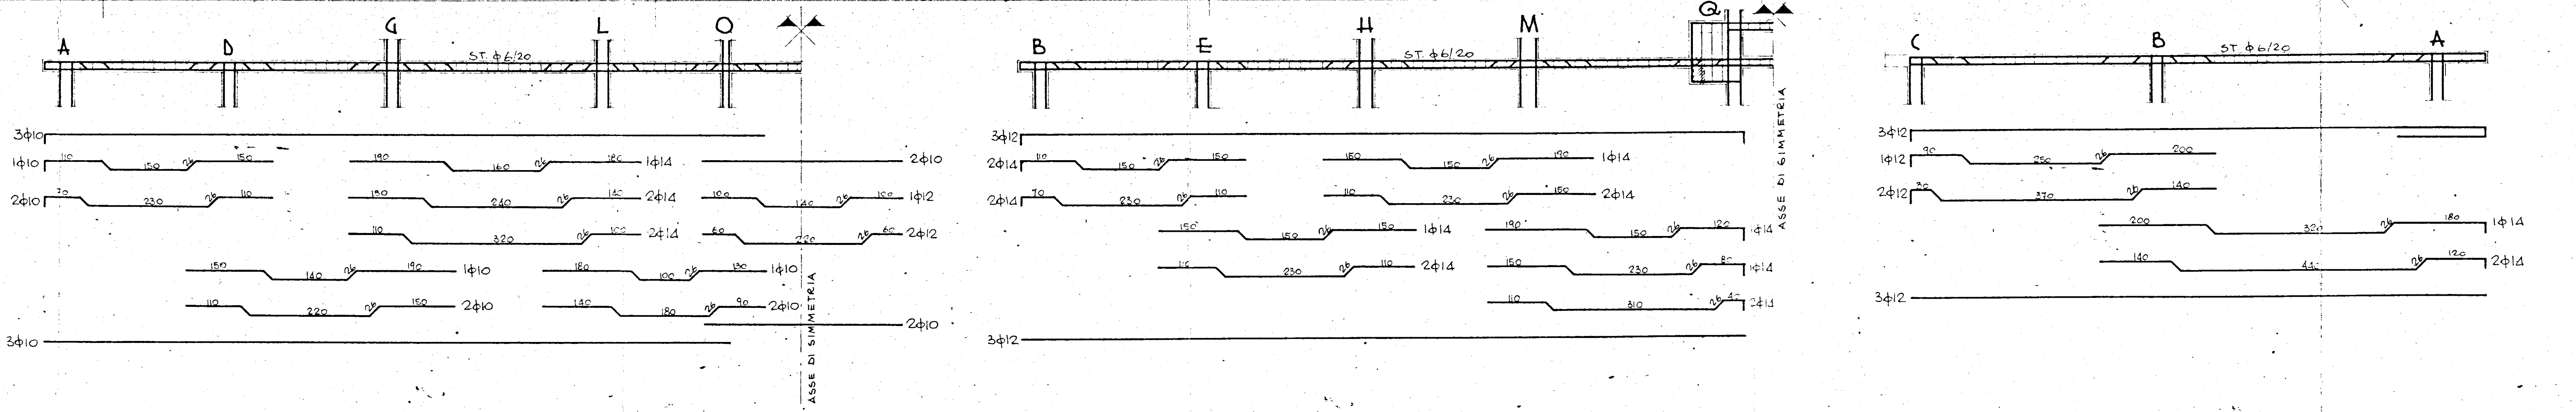

N. B. Per le armature qui non riportate
riferirsi alle armature della scala —

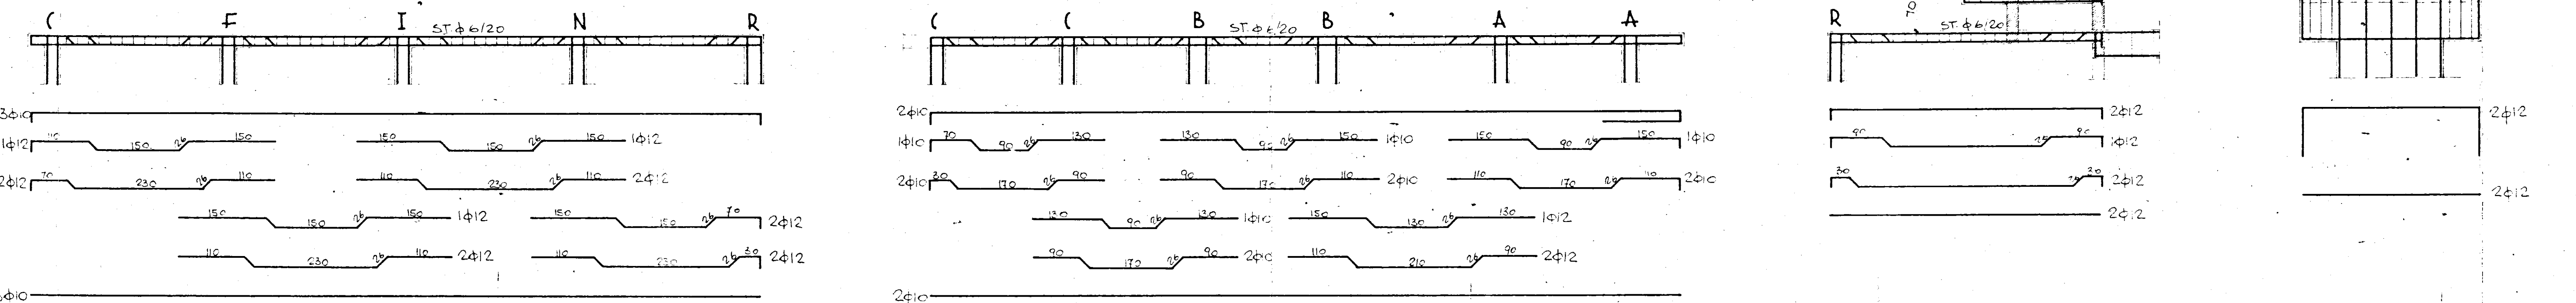

QUESTIONE CASE LAVORATORI (legge 14-2-1963)		Intervento N° 1312		stazione appaltante I. A. C. P.	
QUARTIERE SELIA BRINDISI				C.A. A2 JA	
FABBRICATO N° 4-2 <i>capertina ed armatura coperture</i>				NOTE Es=2000 Kg/m ² cemento 425	
