


G ESCAL - BRINDISI
QUARTIERE S. ELIA

CANTIERE 3151 - LOTTO A₂
PALAZZINA 1-2 - SCALA A-B
PIANTA PIANO TERRAZZO
DESTINAZIONE: LOCAZIONE
RAPP. 1:100

STESSA DITTA

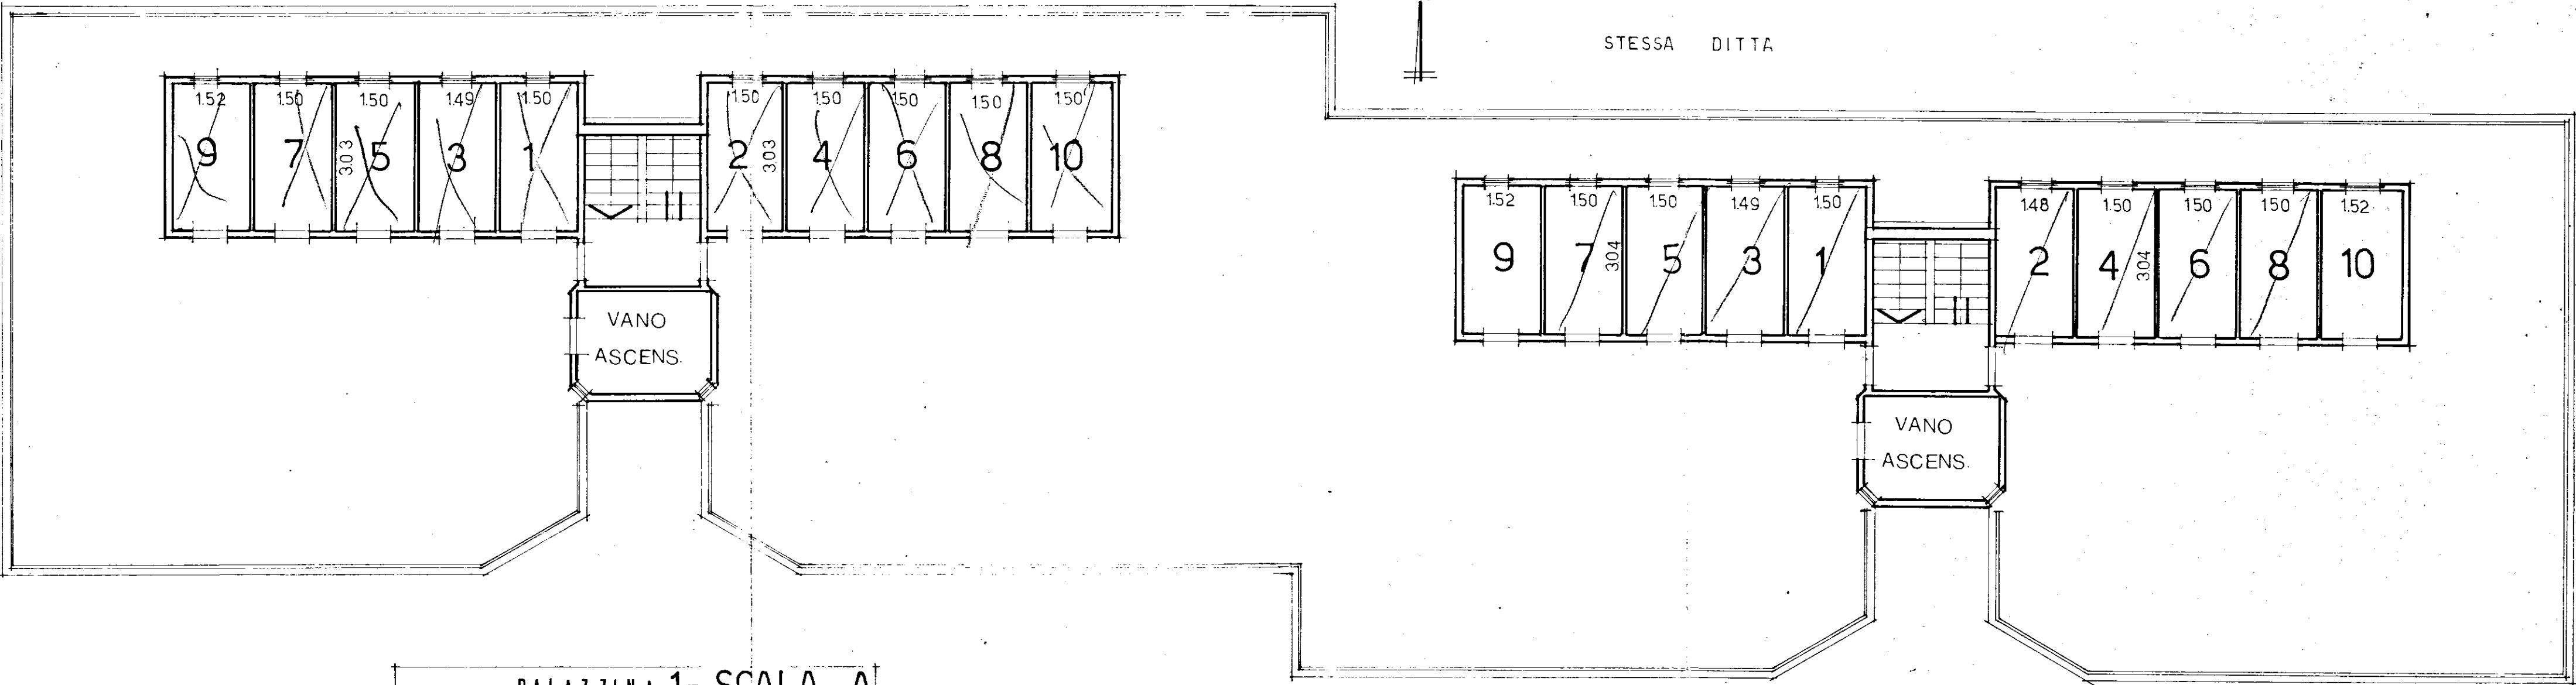

VIA MANTEGA

PALAZZINA 1- SCALA A	
INT.	1
	2
	3
	4
	5
	6
	7
	8
	9
	10

STESSA DITTA

PALAZZINA 2- SCALA B	
INT.	1
	2
	3
	4
	5
	6
	7
	8
	9
	10