



GESTIONE CASE LAVORATORI LEGGE 14-2-63 N. 60		STAZ. APP. L.A.C.P. BRINDISI	
Programma d'intervento: N. 1069 per costruzioni di N. 12 alloggi in Francavilla Fontana (Brindisi) Località: S. LORENZO		7-7-1968	4
PROGETTO ESECUTIVO: PIANTE DEL PIANO TERRENO		RAPP. 1:50	
ARCH. SANTUCCIO CONCETTO	PROGETTISTA		

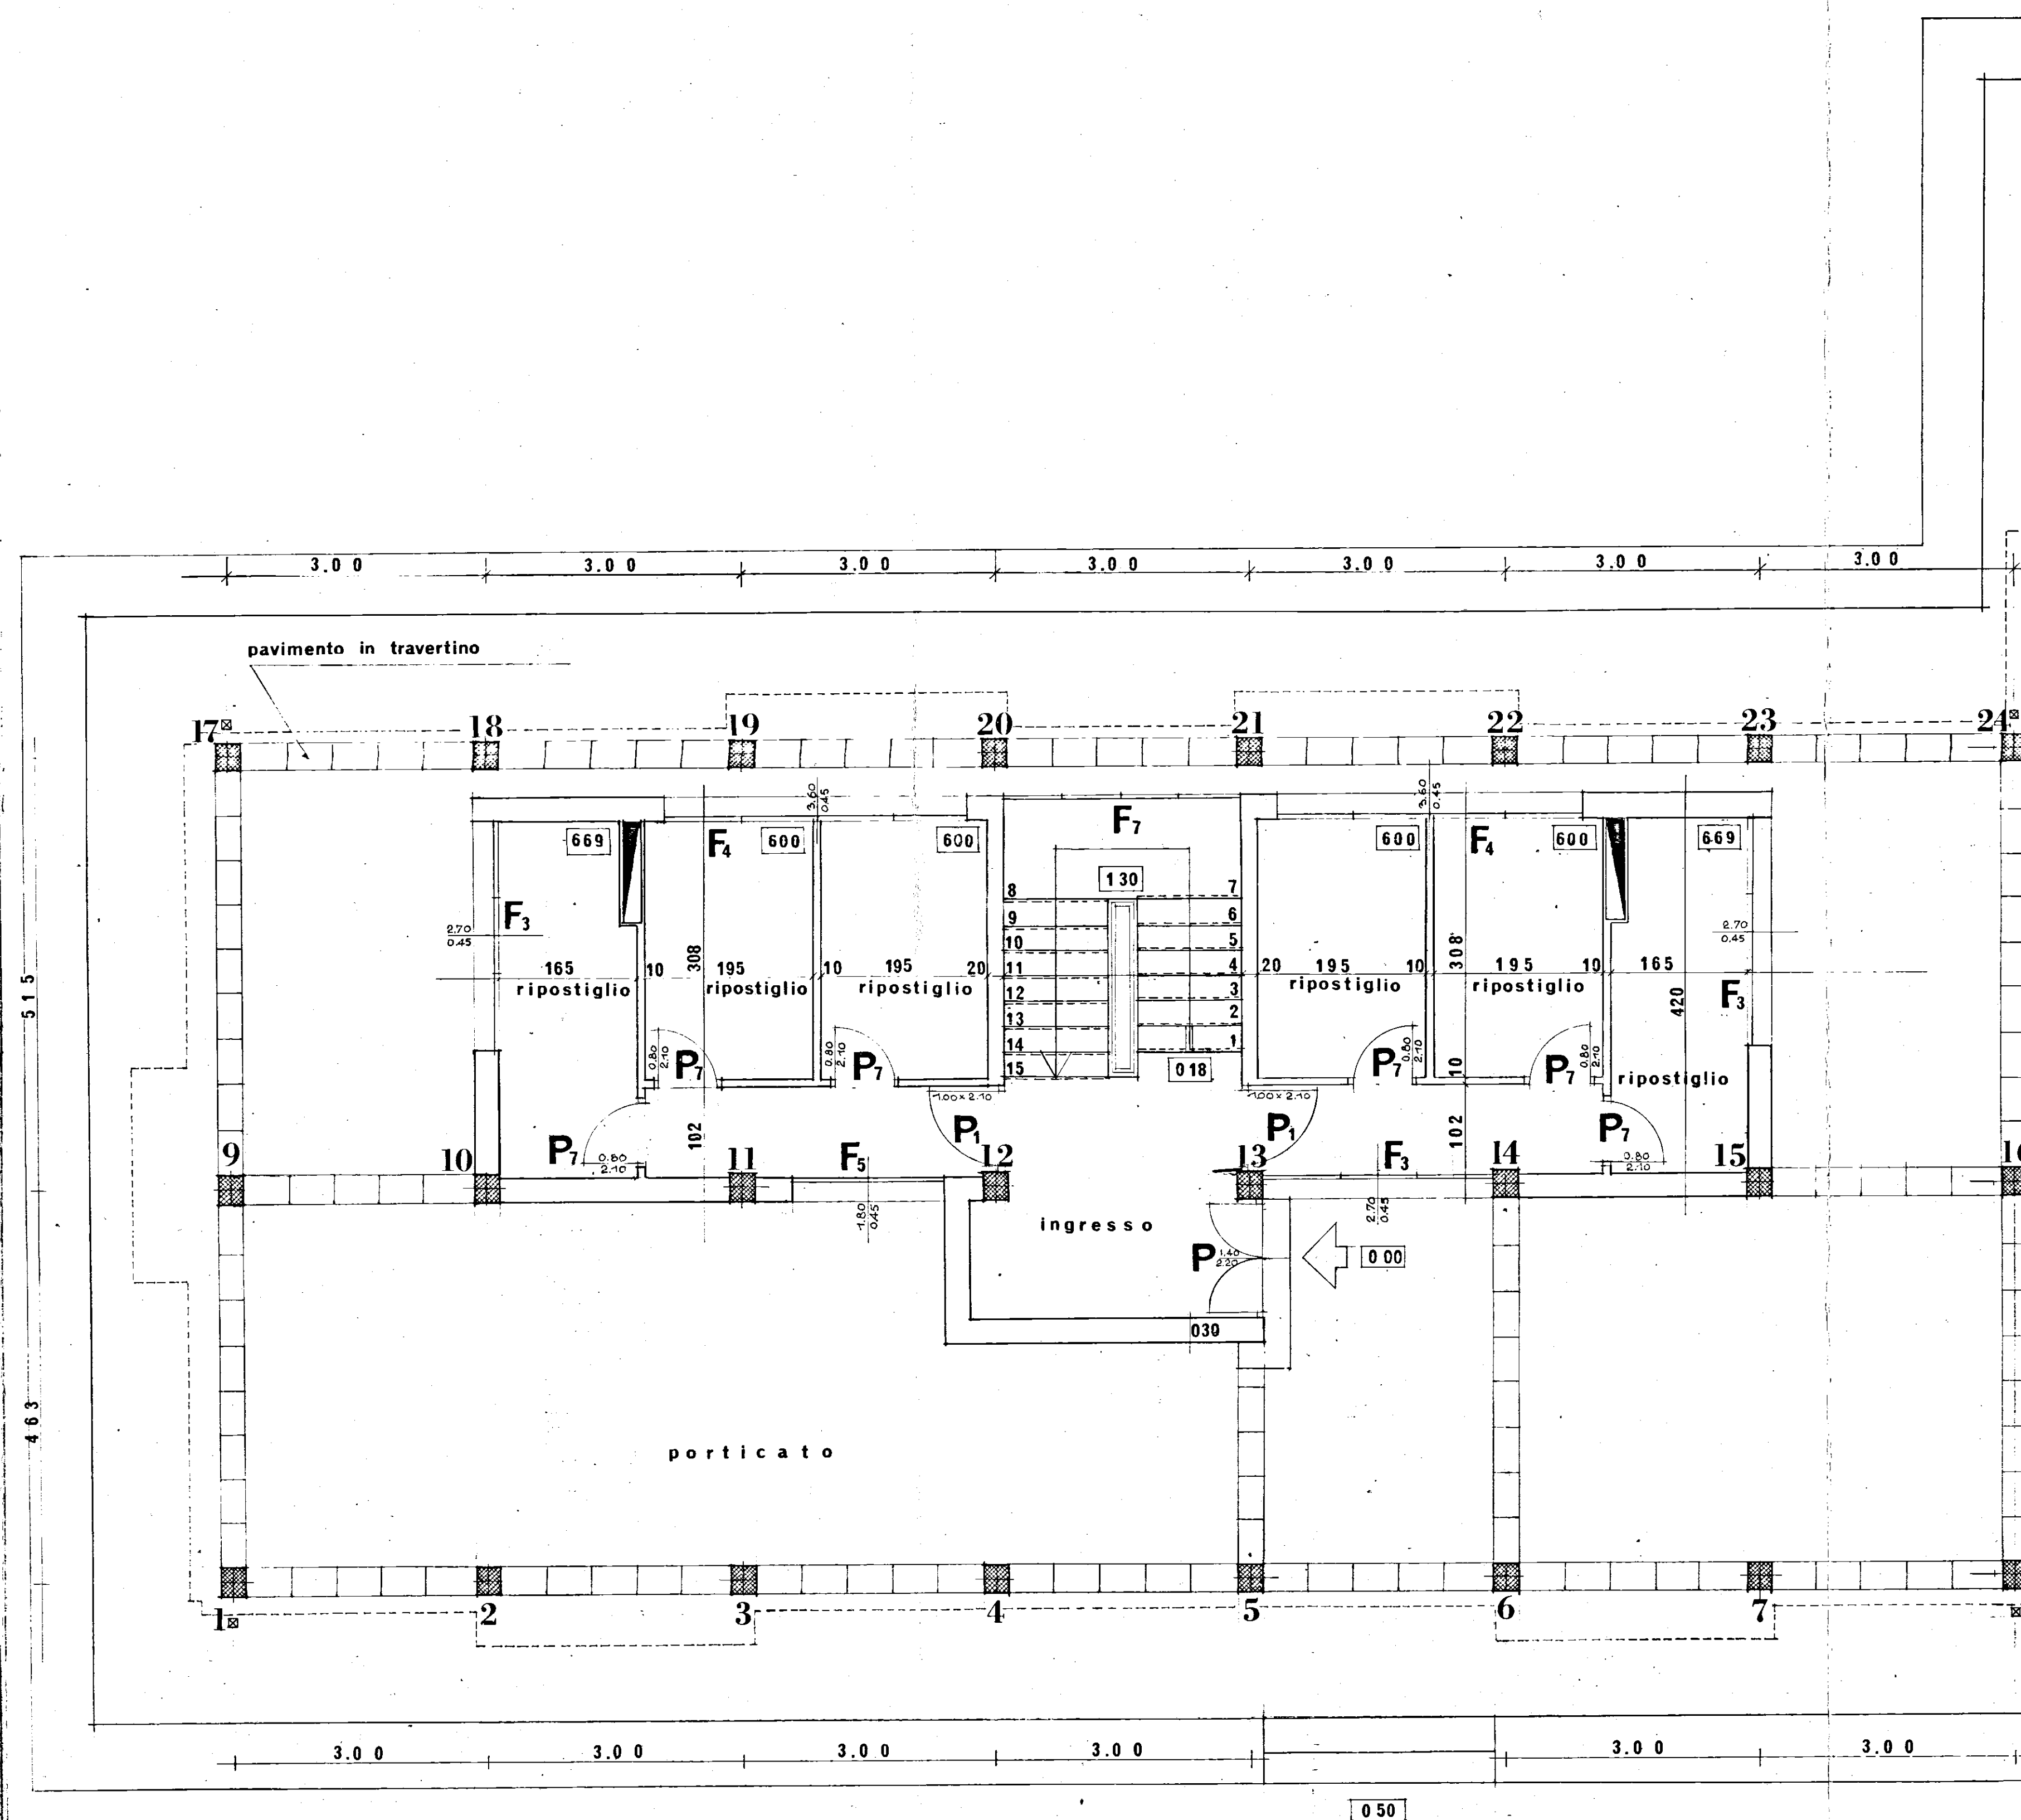

PIANTA DEL PIANO TERRENO rapp. 1:50

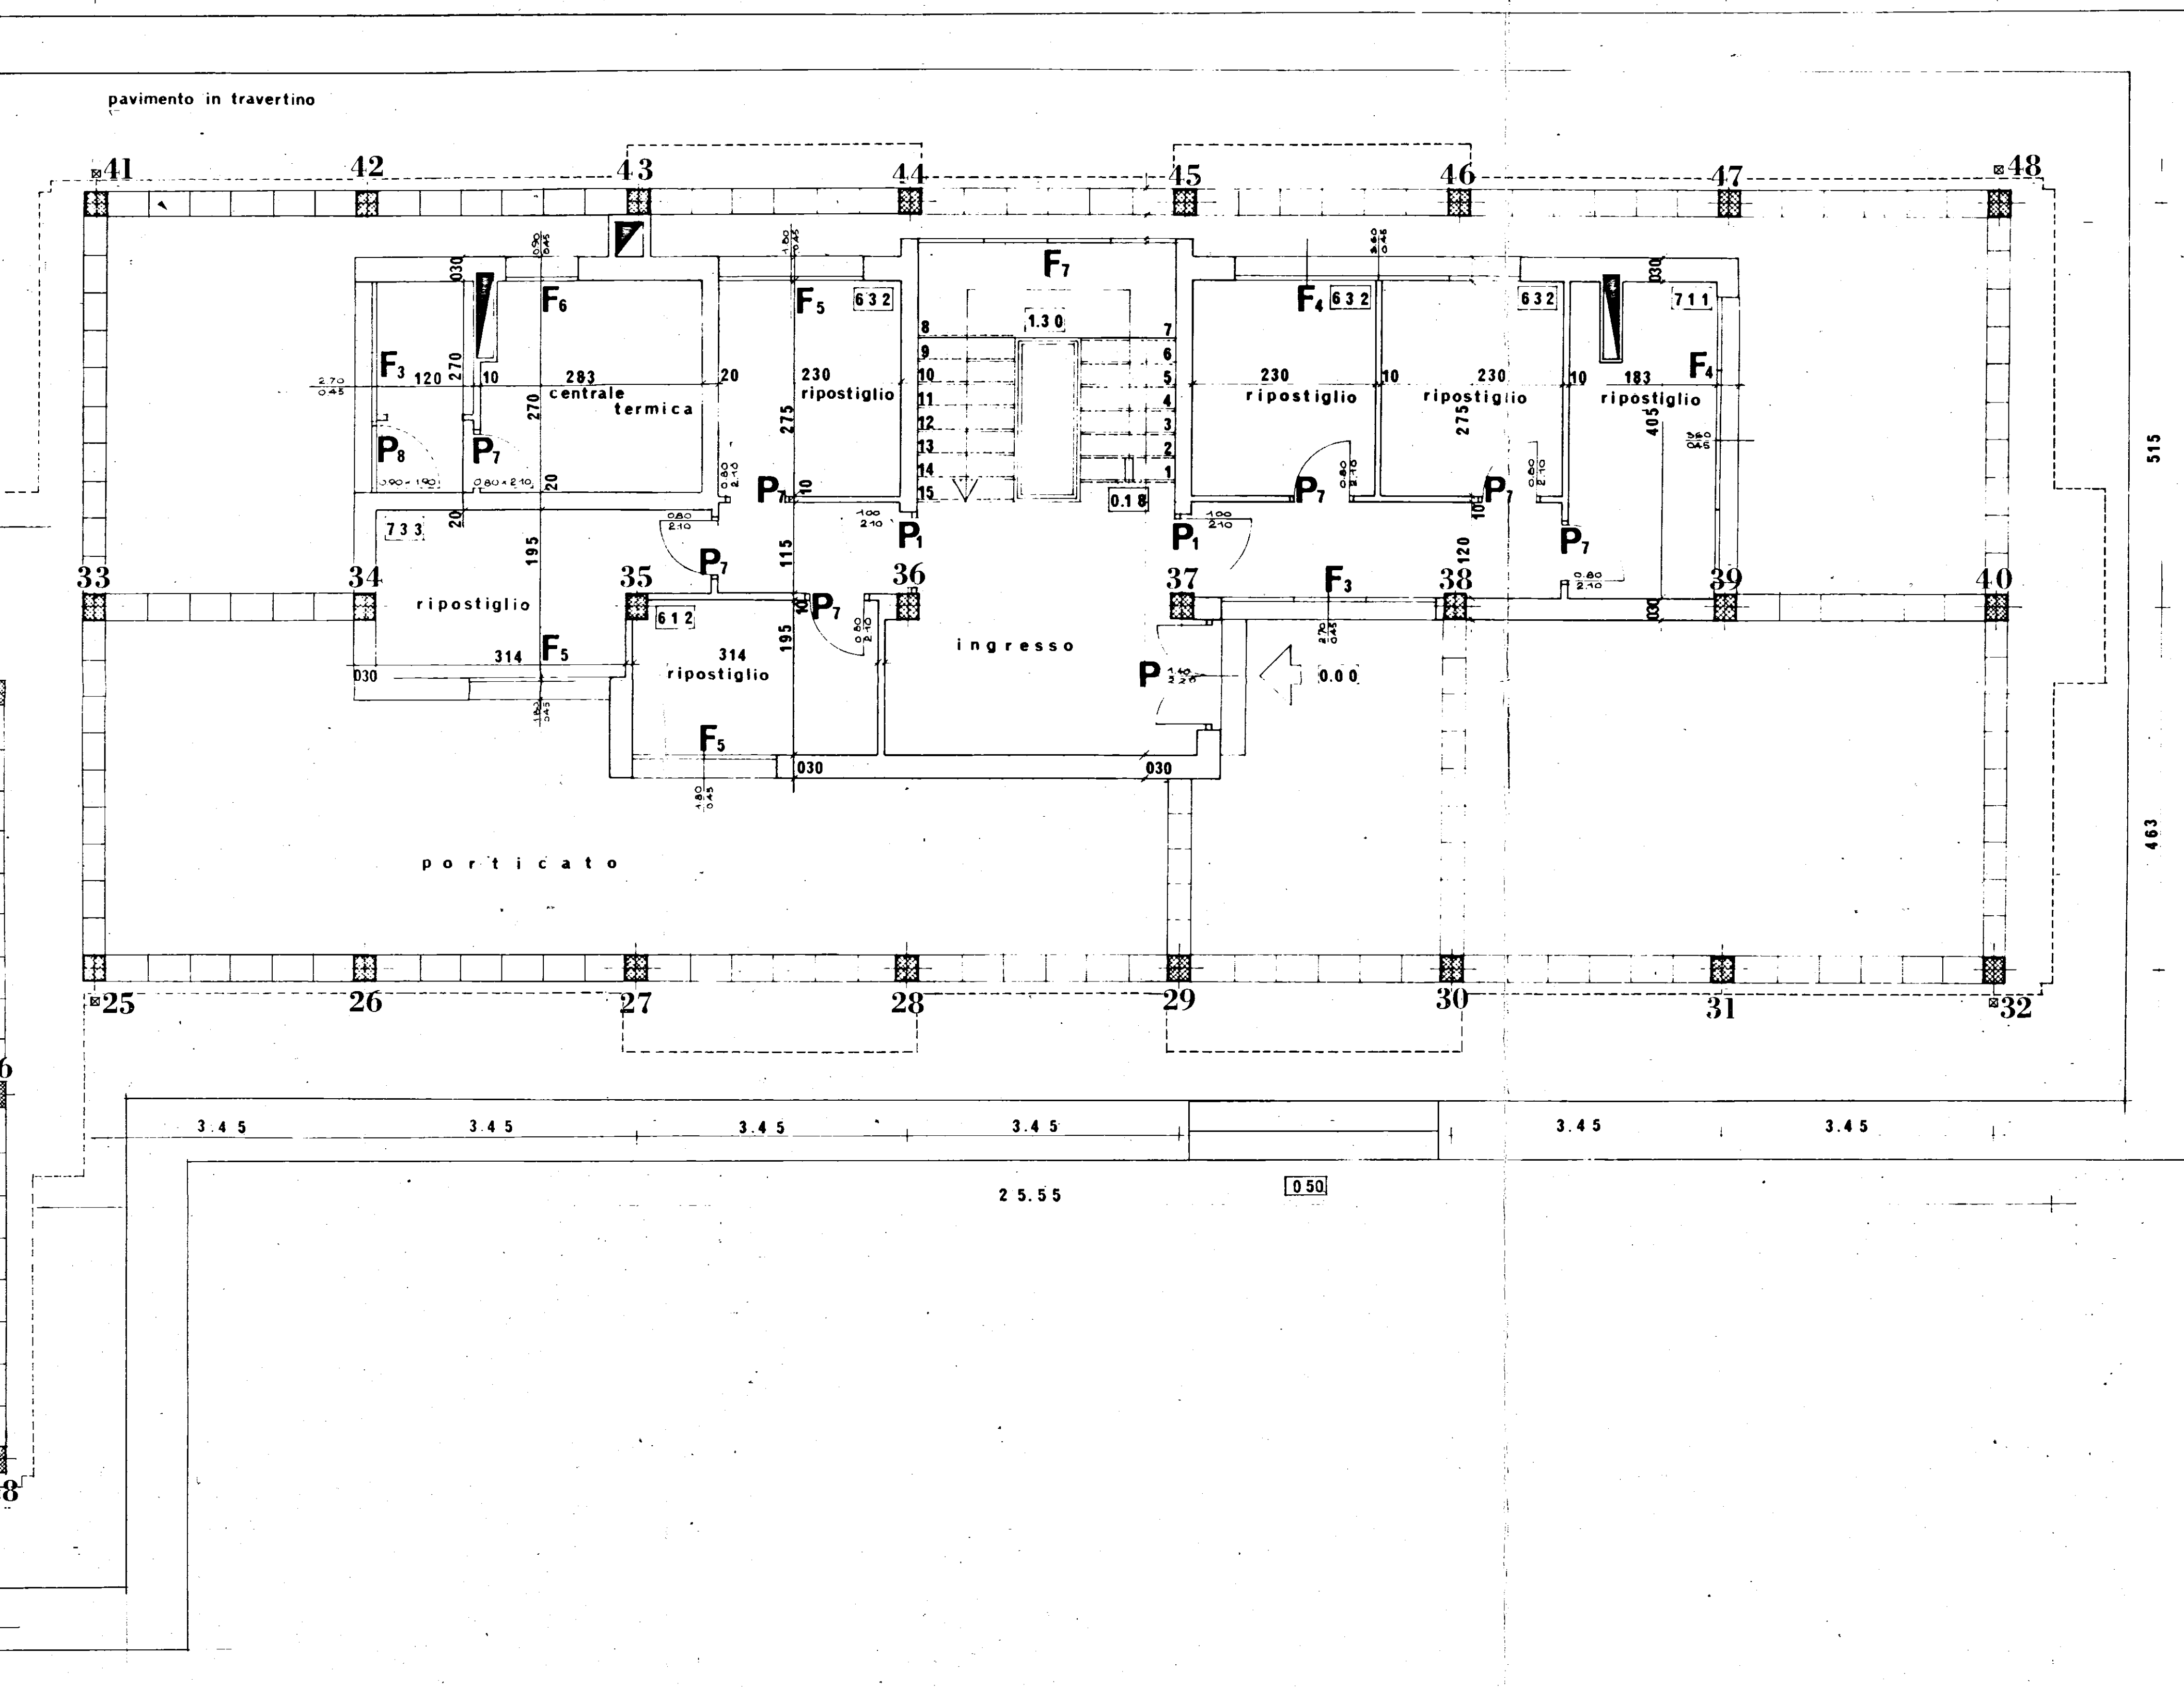

9.78