CASE POPOLARI IN BRINDISI LOTTO 23° - PAL B in locazione

Scala 1:100
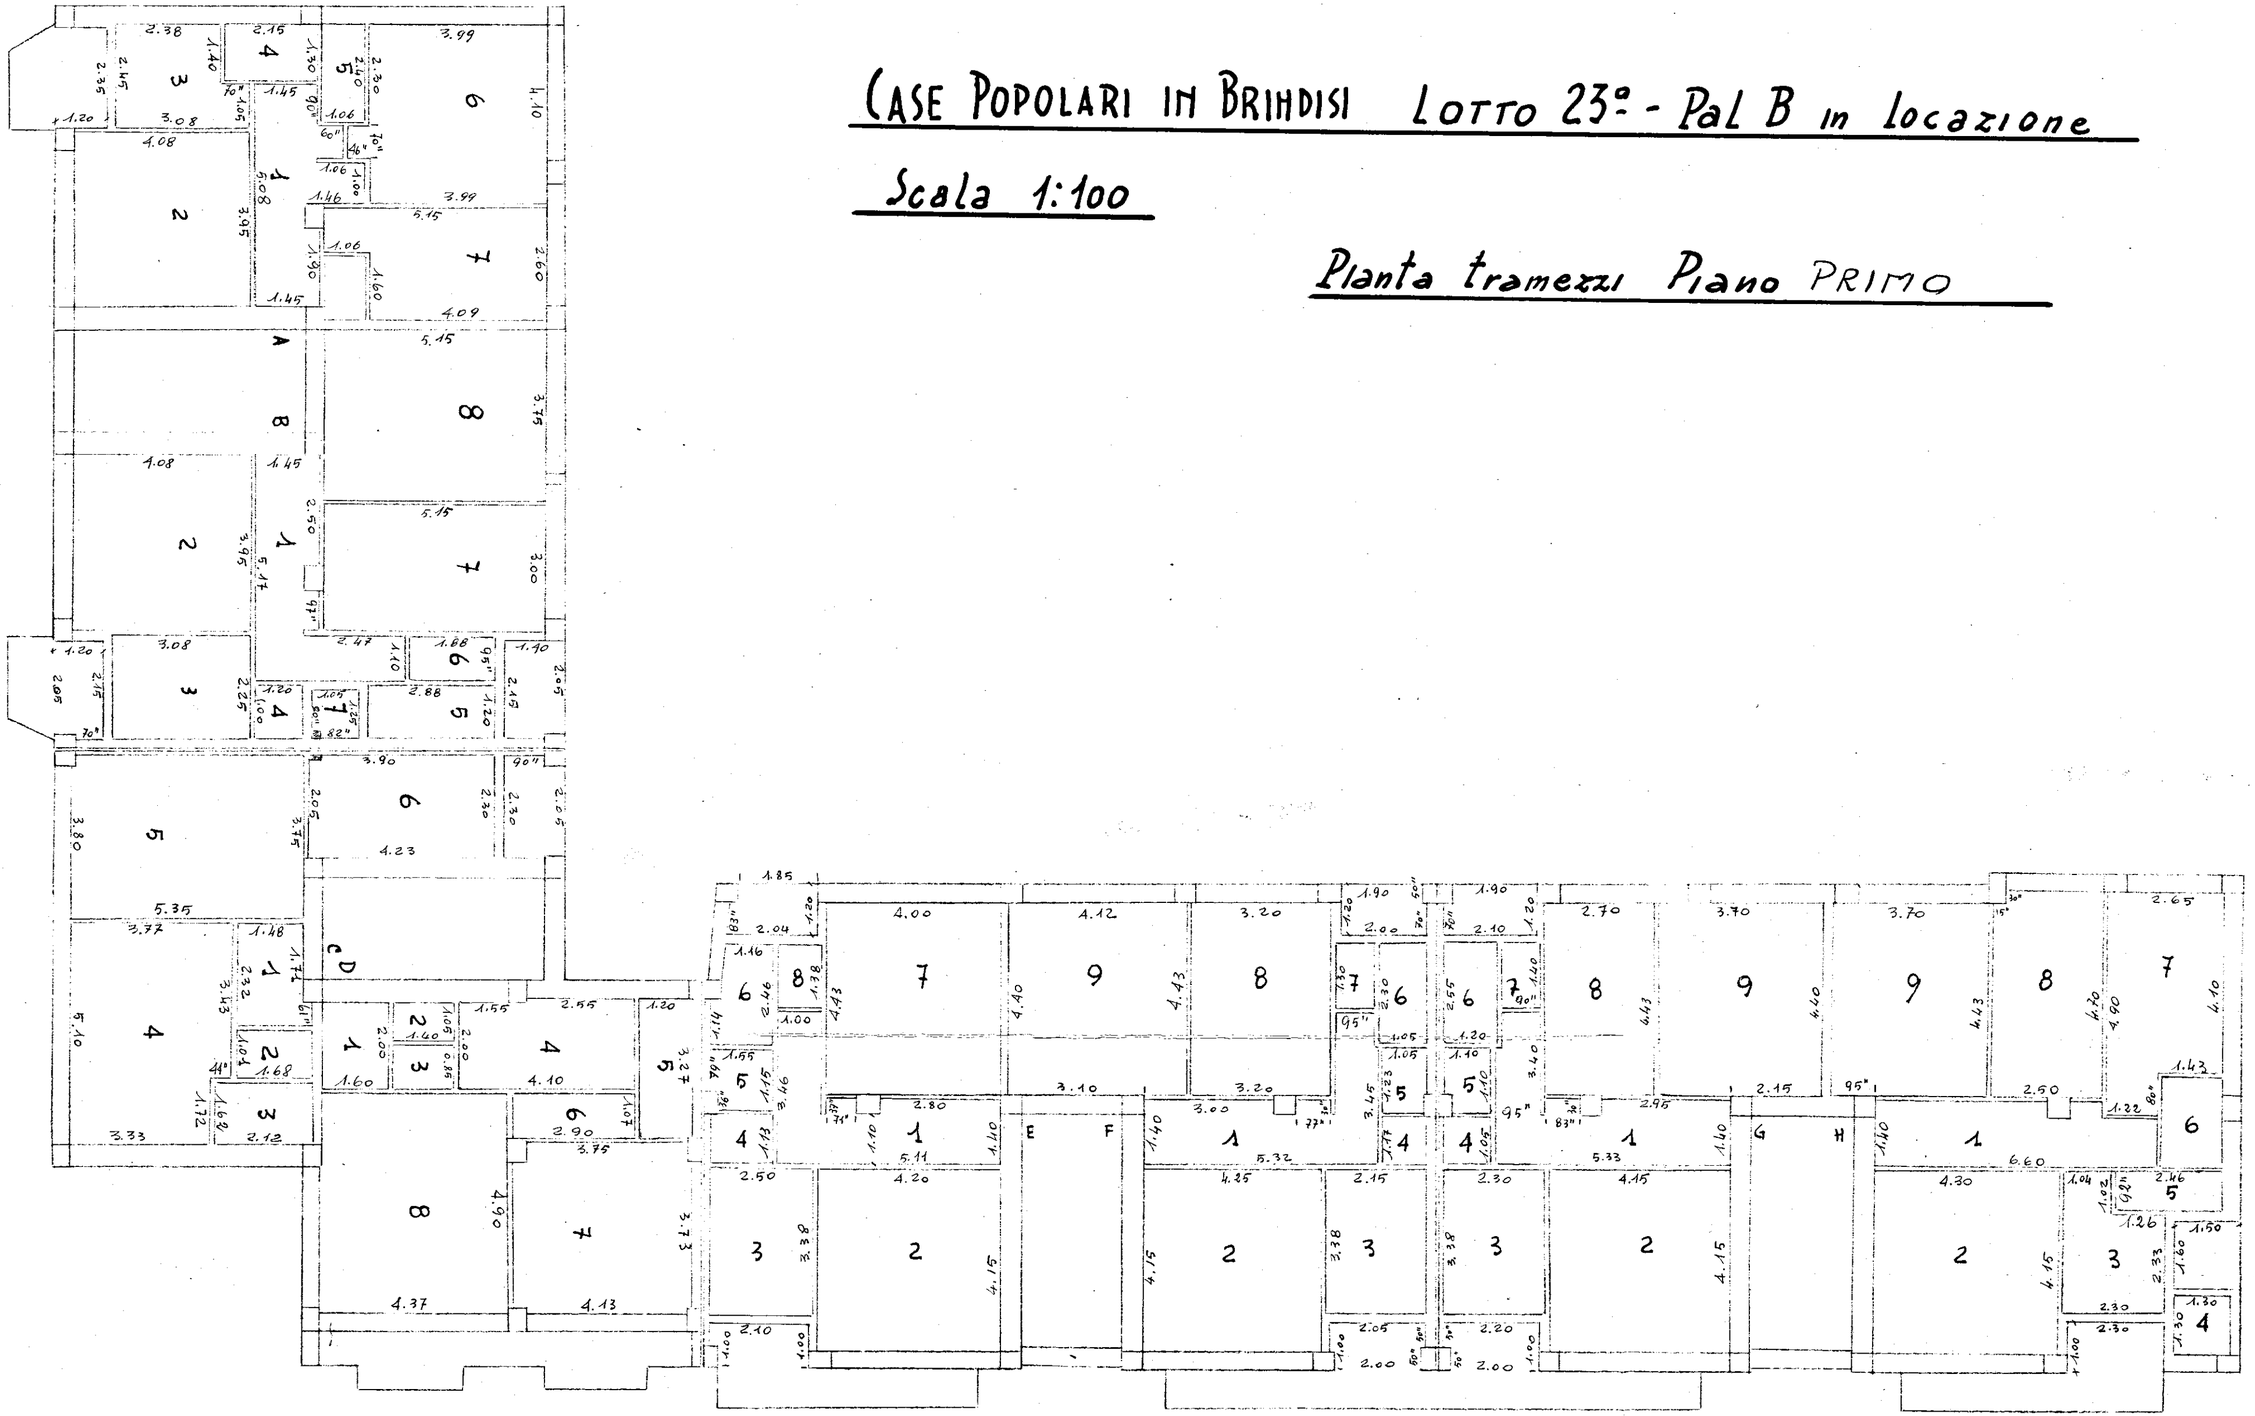
Planta tramezzi Piano PRIMO