COMUNE DI BRINDISI

COOPERATIVA "CASA MIA"

PROGETTO DI UNA PALAZZINA AD USO CIVILE ABITAZIONE E NEGOZI IN RIONE CAPPUCCINI

RAPP. 1:100

IL PROPRIETARIO

I PROGETTISTI

PLANIMETRIA DELLA ZONA

scala 1:2000

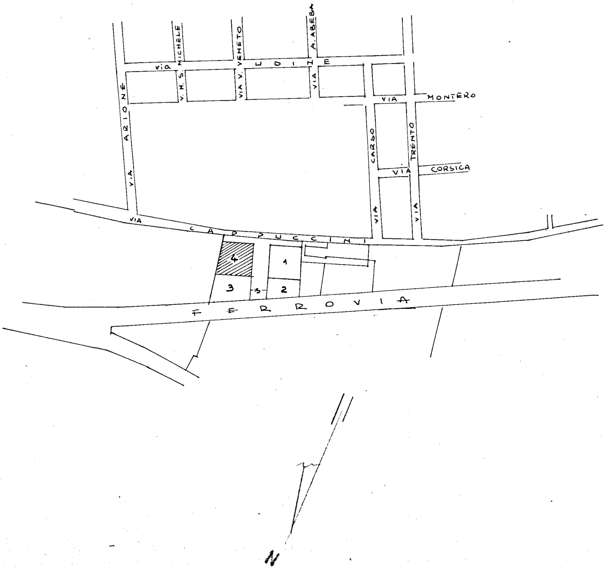
VIA ARIONE
V. M. S. MICHELE
VIA V. VENETO
VIA A. ABEBA
VIA UDINE
VIA MONTERO
VIA CARSO
VIA TRENTO
VIA CORSICA
VIA CAPPUCCINI
FERROVIA
1
2
3
4
15
N

TABELLA PILASTRI I ORDINE					
PIL.	dimens. di massima	PIL.	dimens. di massima	PIL.	dimens. di massima
1	30x40	17	30x30	33	30x70
2	30x30	18	30x55	34	30x40
3	30x30	19	40x75	35	30x40
4	30x30	20	30x40	36	30x50
5	55x30	21	40x30	37	30x50
6	30x50	22	65x30	38	30x55
7	30x55	23	55x30	39	30x55
8	50x30	24	45x30	40	40x55
9	30x55	25	55x30	41	55x30
10	45x30	26	45x30	42	45x30
11	45x30	27	70x30	43	50x30
12	65x30	28	45x30	44	50x30
13	30x50	29	45x30	45	30x45
14	60x30	30	55x30	46	55x30
15	45x30	31	55x30	47	70x30
16	30x30	32	30x55	48	30x50

N.B. Per i piani superiori i pilastri subiscono una rastremazione di cm. 5, in media, fino alla dimensione minima di 30x30

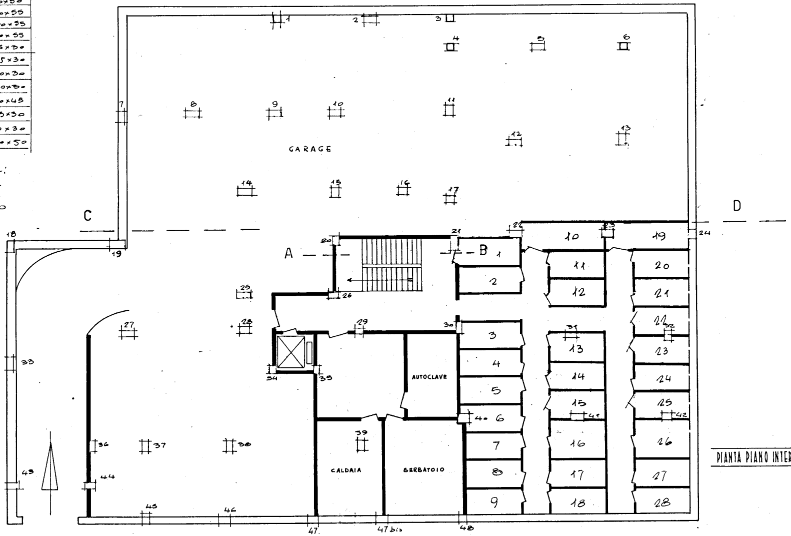
GARAGE
AUTOCLAVE
CALDAIA
SERBATOIO
A
B
C
D
1
2
3
4
5
6
7
8
9
10
11
12
13
14
15
16
17
18
19
20
21
22
23
24
25
26
27
28
29
30
31
32
33
34
35
36
37
38
39
40
41
42
43
44
45
46
47
47 bis
48

PIANTA PIANO INTERRATO

VW

PIANTA PIANO TERRENO

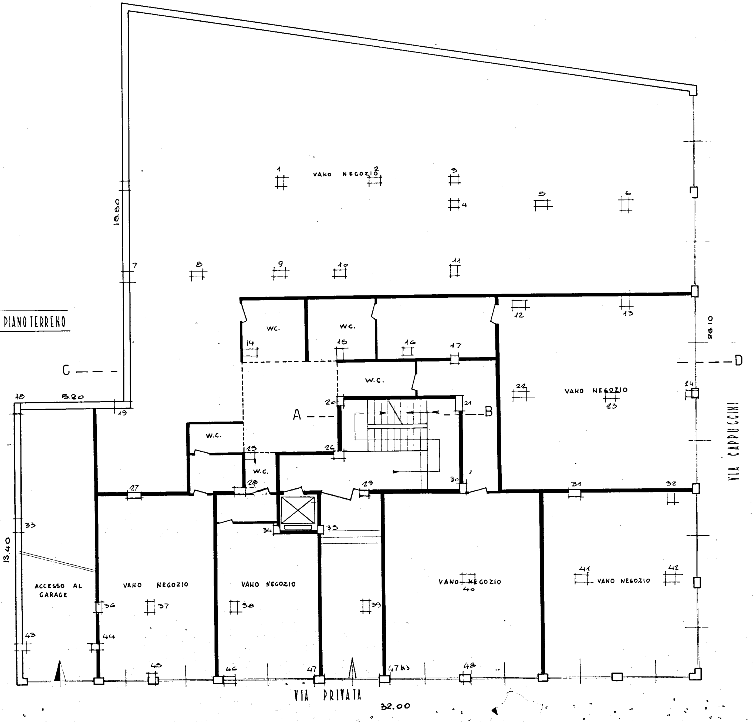
VANO NEGOZIO
1
2
3
4
5
6
7
8
9
10
11
18.80
12
13
W.C.
W.C.
14
15
16
17
28.10
C
D
W.C.
18
5.20
19
20
21
A
B
22
VANO NEGOZIO
23
24
W.C.
W.C.
25
26
27
28
29
30
31
32
VIA CAPPUCCINI
33
34
35
13.40
ACCESSO AL GARAGE
VANO NEGOZIO
VANO NEGOZIO
VANO NEGOZIO
40
41
42
VANO NEGOZIO
36
37
38
39
43
44
45
46
47
47 bis
48
VIA PRIVATA
32.00

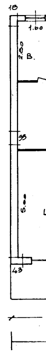
18
1.60
2.00
B.
33
5.00
L
43

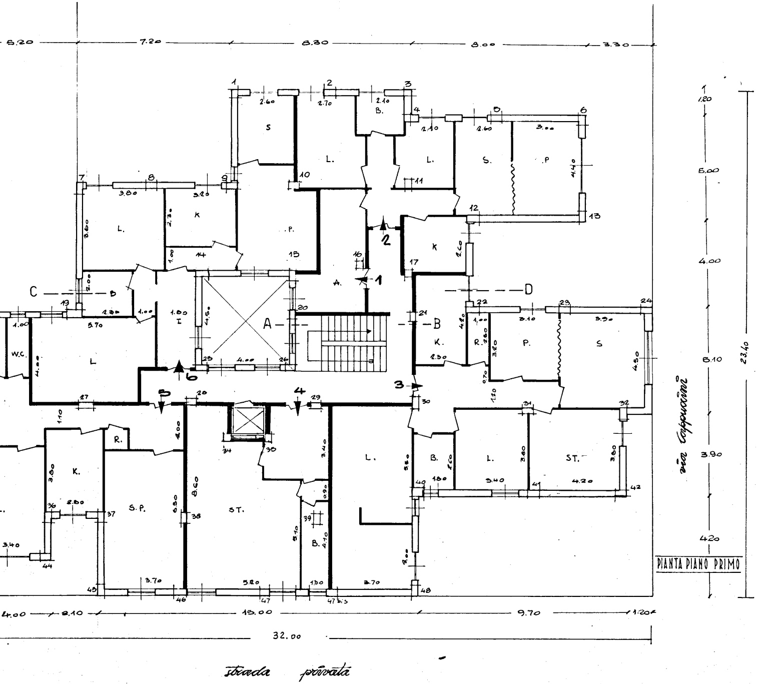

PIANTA PIANO PRIMO

5.20
7.20
8.30
8.00
3.30
via Cappuccini
1.20
5.00
4.00
8.10
3.90
4.20
23.40
4.00
2.10
15.00
9.70
1.20
32.00
strada privata
A
B
C
D
1
2
3
4
5
6
S
L.
B.
S.
P
K
P.
I
A.
W.C.
R.
K.
S.P.
ST.
R.

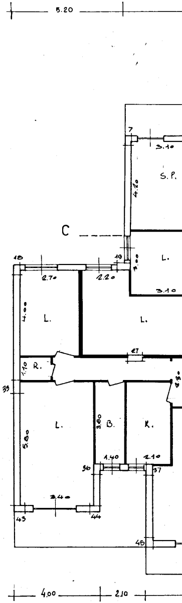

5.20
C
S.P.
L.
R.
B.
K.
4.00
2.10

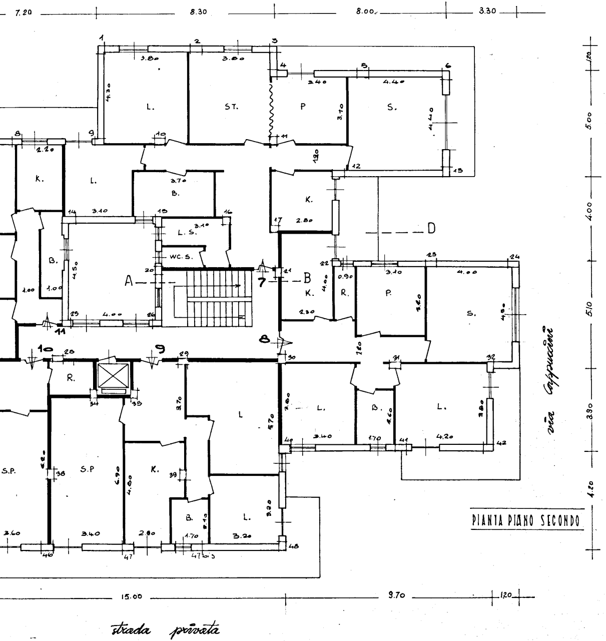
7.20
8.30
8.00
3.30
L.
ST.
P
S.
K.
L.
B.
L. S.
WC. S.
A
B
7
8
9
10
11
D
K.
R.
P.
S.
R.
L.
B.
L.
L
S.P.
S.P
K.
B.
L.
via Cappuccini
5.00
4.00
5.10
3.90
4.20
15.00
9.70
1.20
strada privata

PIANTA PIANO SECONDO

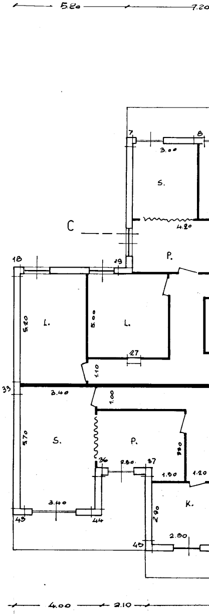
5.80
7.20
S.
C
P.
L.
L.
S.
P.
K.
4.00
2.10

PIANTA PIANO TERZO

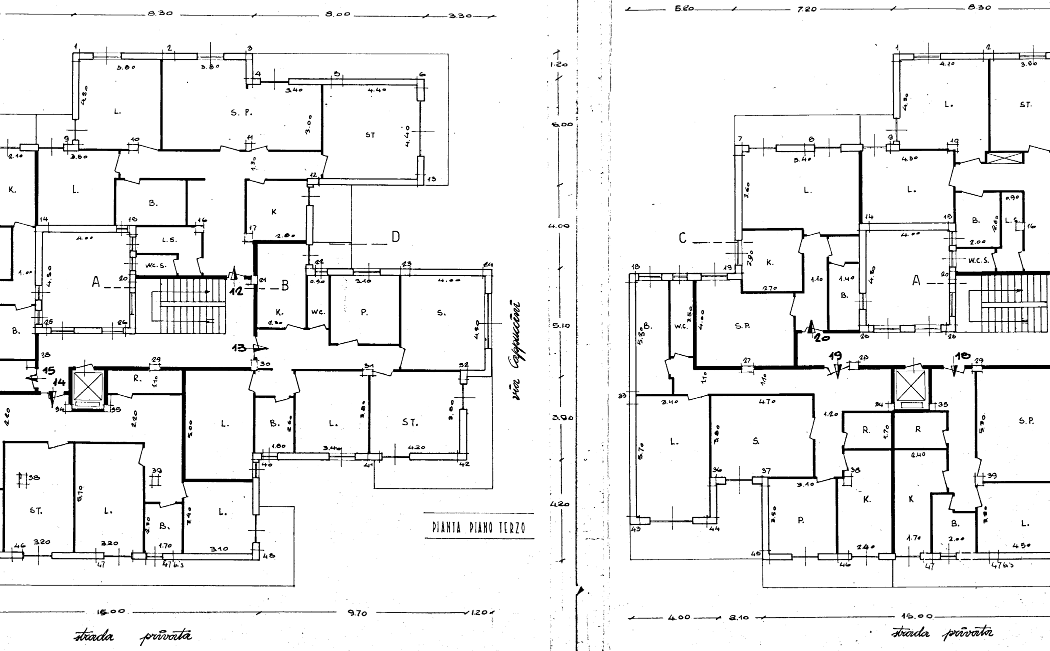

8.30
8.00
3.30
L.
S. P.
ST
K.
L.
B.
K
A
B
D
L.S.
W.C.S.
K.
WC.
P.
S.
R.
L.
B.
L.
ST.
ST.
L.
B.
L.
12
13
14
15
via Cappuccini
15.00
9.70
1.20
strada privata
5.20
7.20
8.30
1.20
6.00
4.00
5.10
3.90
4.20
C
L.
ST.
L.
L.
B.
L.S.
W.C.S.
K.
B.
A
B.
W.C.
S.P.
18
19
20
L.
S.
R.
R
S.P.
P.
K.
K
B.
L.
4.00
2.10
15.00
strada privata

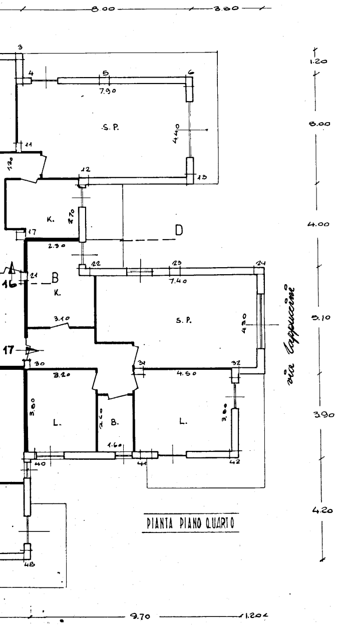
8.00
3.30
S.P.
7.90
4.40
K.
2.70
D
2.30
16
B
K.
7.40
S.P.
4.30
3.10
17
3.20
3.80
L.
2.60
B.
1.60
L.
4.50
3.80
9.70
1.20
1.20
8.00
4.00
5.10
3.90
4.20
via Cappuccini

PIANTA PIANO QUARTO

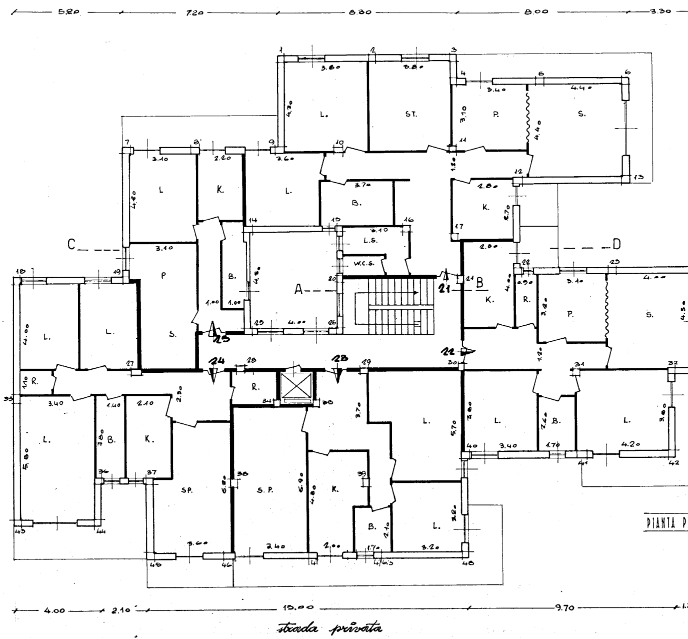
5.20
7.20
8.30
8.00
3.30
3.80
3.80
L.
ST.
3.40
4.40
P.
S.
4.30
3.10
4.40
3.10
2.20
3.60
L
K.
L.
3.70
B.
4.80
2.80
K.
2.70
3.10
L.S.
W.C.S.
C
D
3.10
P
B.
4.50
A
1.00
1.00
4.00
21
B
2.30
0.90
R.
3.10
P.
S.
4.00
K.
3.20
4.00
L.
L.
S.
25
24
23
22
R.
R.
3.40
1.40
2.10
2.90
L.
B.
K.
3.70
L.
5.70
3.80
L.
2.60
B.
3.80
L.
3.40
1.70
4.20
SP.
S.P.
K.
6.80
6.90
4.80
3.80
B.
2.10
L.
5.80
3.60
2.40
2.00
1.70
3.20
4.00
2.10
15.00
9.70
strada privata

PIANTA P

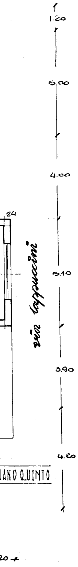

1.20
5.00
4.00
5.10
3.90
4.20
24
via cappuccini

…IANO QUINTO

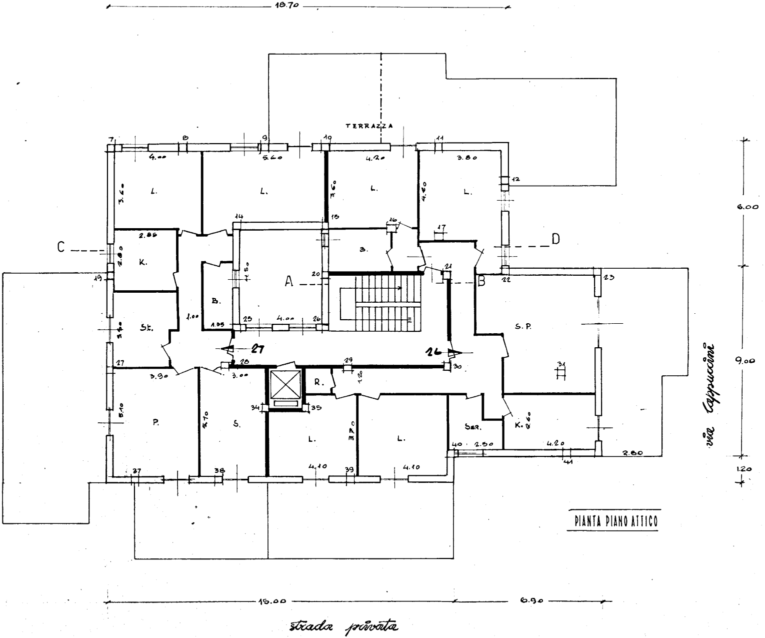

18.70
TERRAZZA
4.00
5.60
4.20
3.80
L.
L.
L.
L.
3.60
3.60
4.20
2.85
2.80
K.
B.
A
B.
St.
1.00
1.35
4.00
3.40
P.
S.
L.
L.
R.
SER.
K.
S.P.
3.90
3.00
5.10
5.10
3.70
4.10
4.10
1.20
2.50
4.20
2.60
2.80
C
D
27
26
6.00
9.00
1.20
15.00
6.90
via cappuccini
strada privata

PIANTA PIANO ATTICO

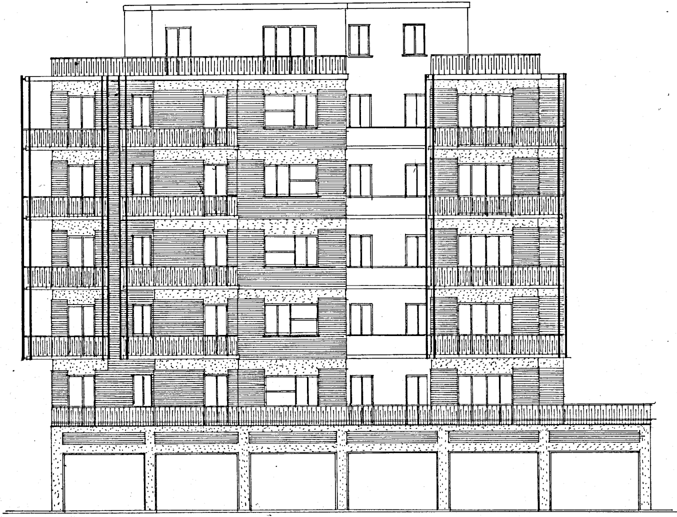

PROSPETTO SU VIA CAPPUCCINI

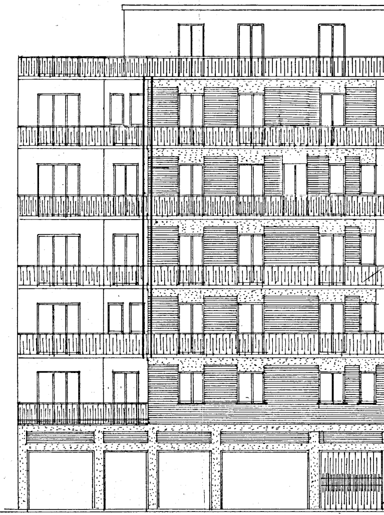

PROS

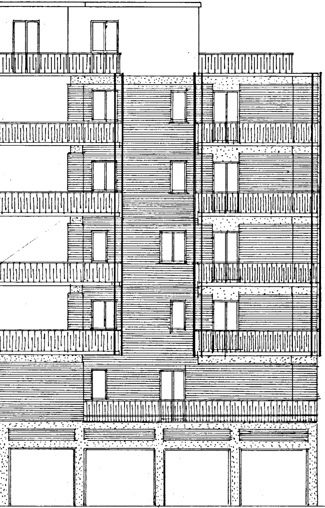

PETTO SU VIA PRIVATA

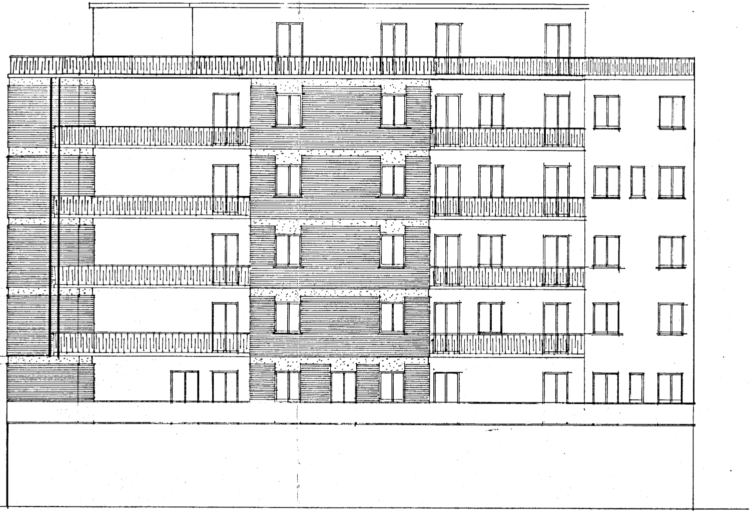

RETROPROSPETTO

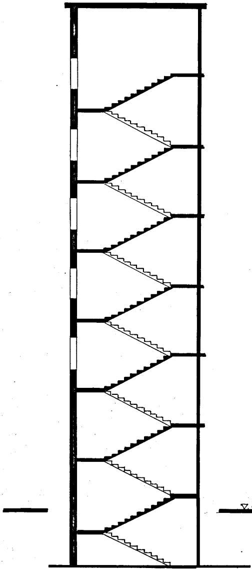

SEZ. A-B

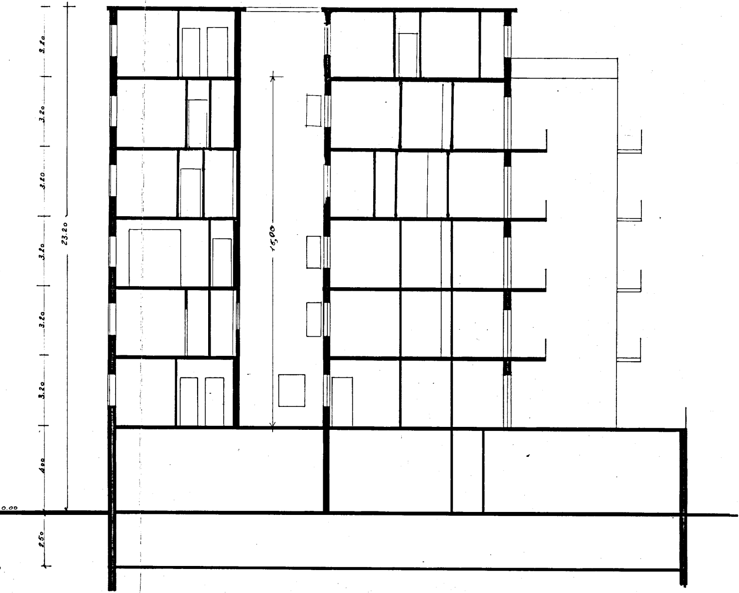
3.20
3.20
3.20
3.20
3.20
3.20
4.00
2.50
23.20
16,00
▽0.00

SEZ. C-D