
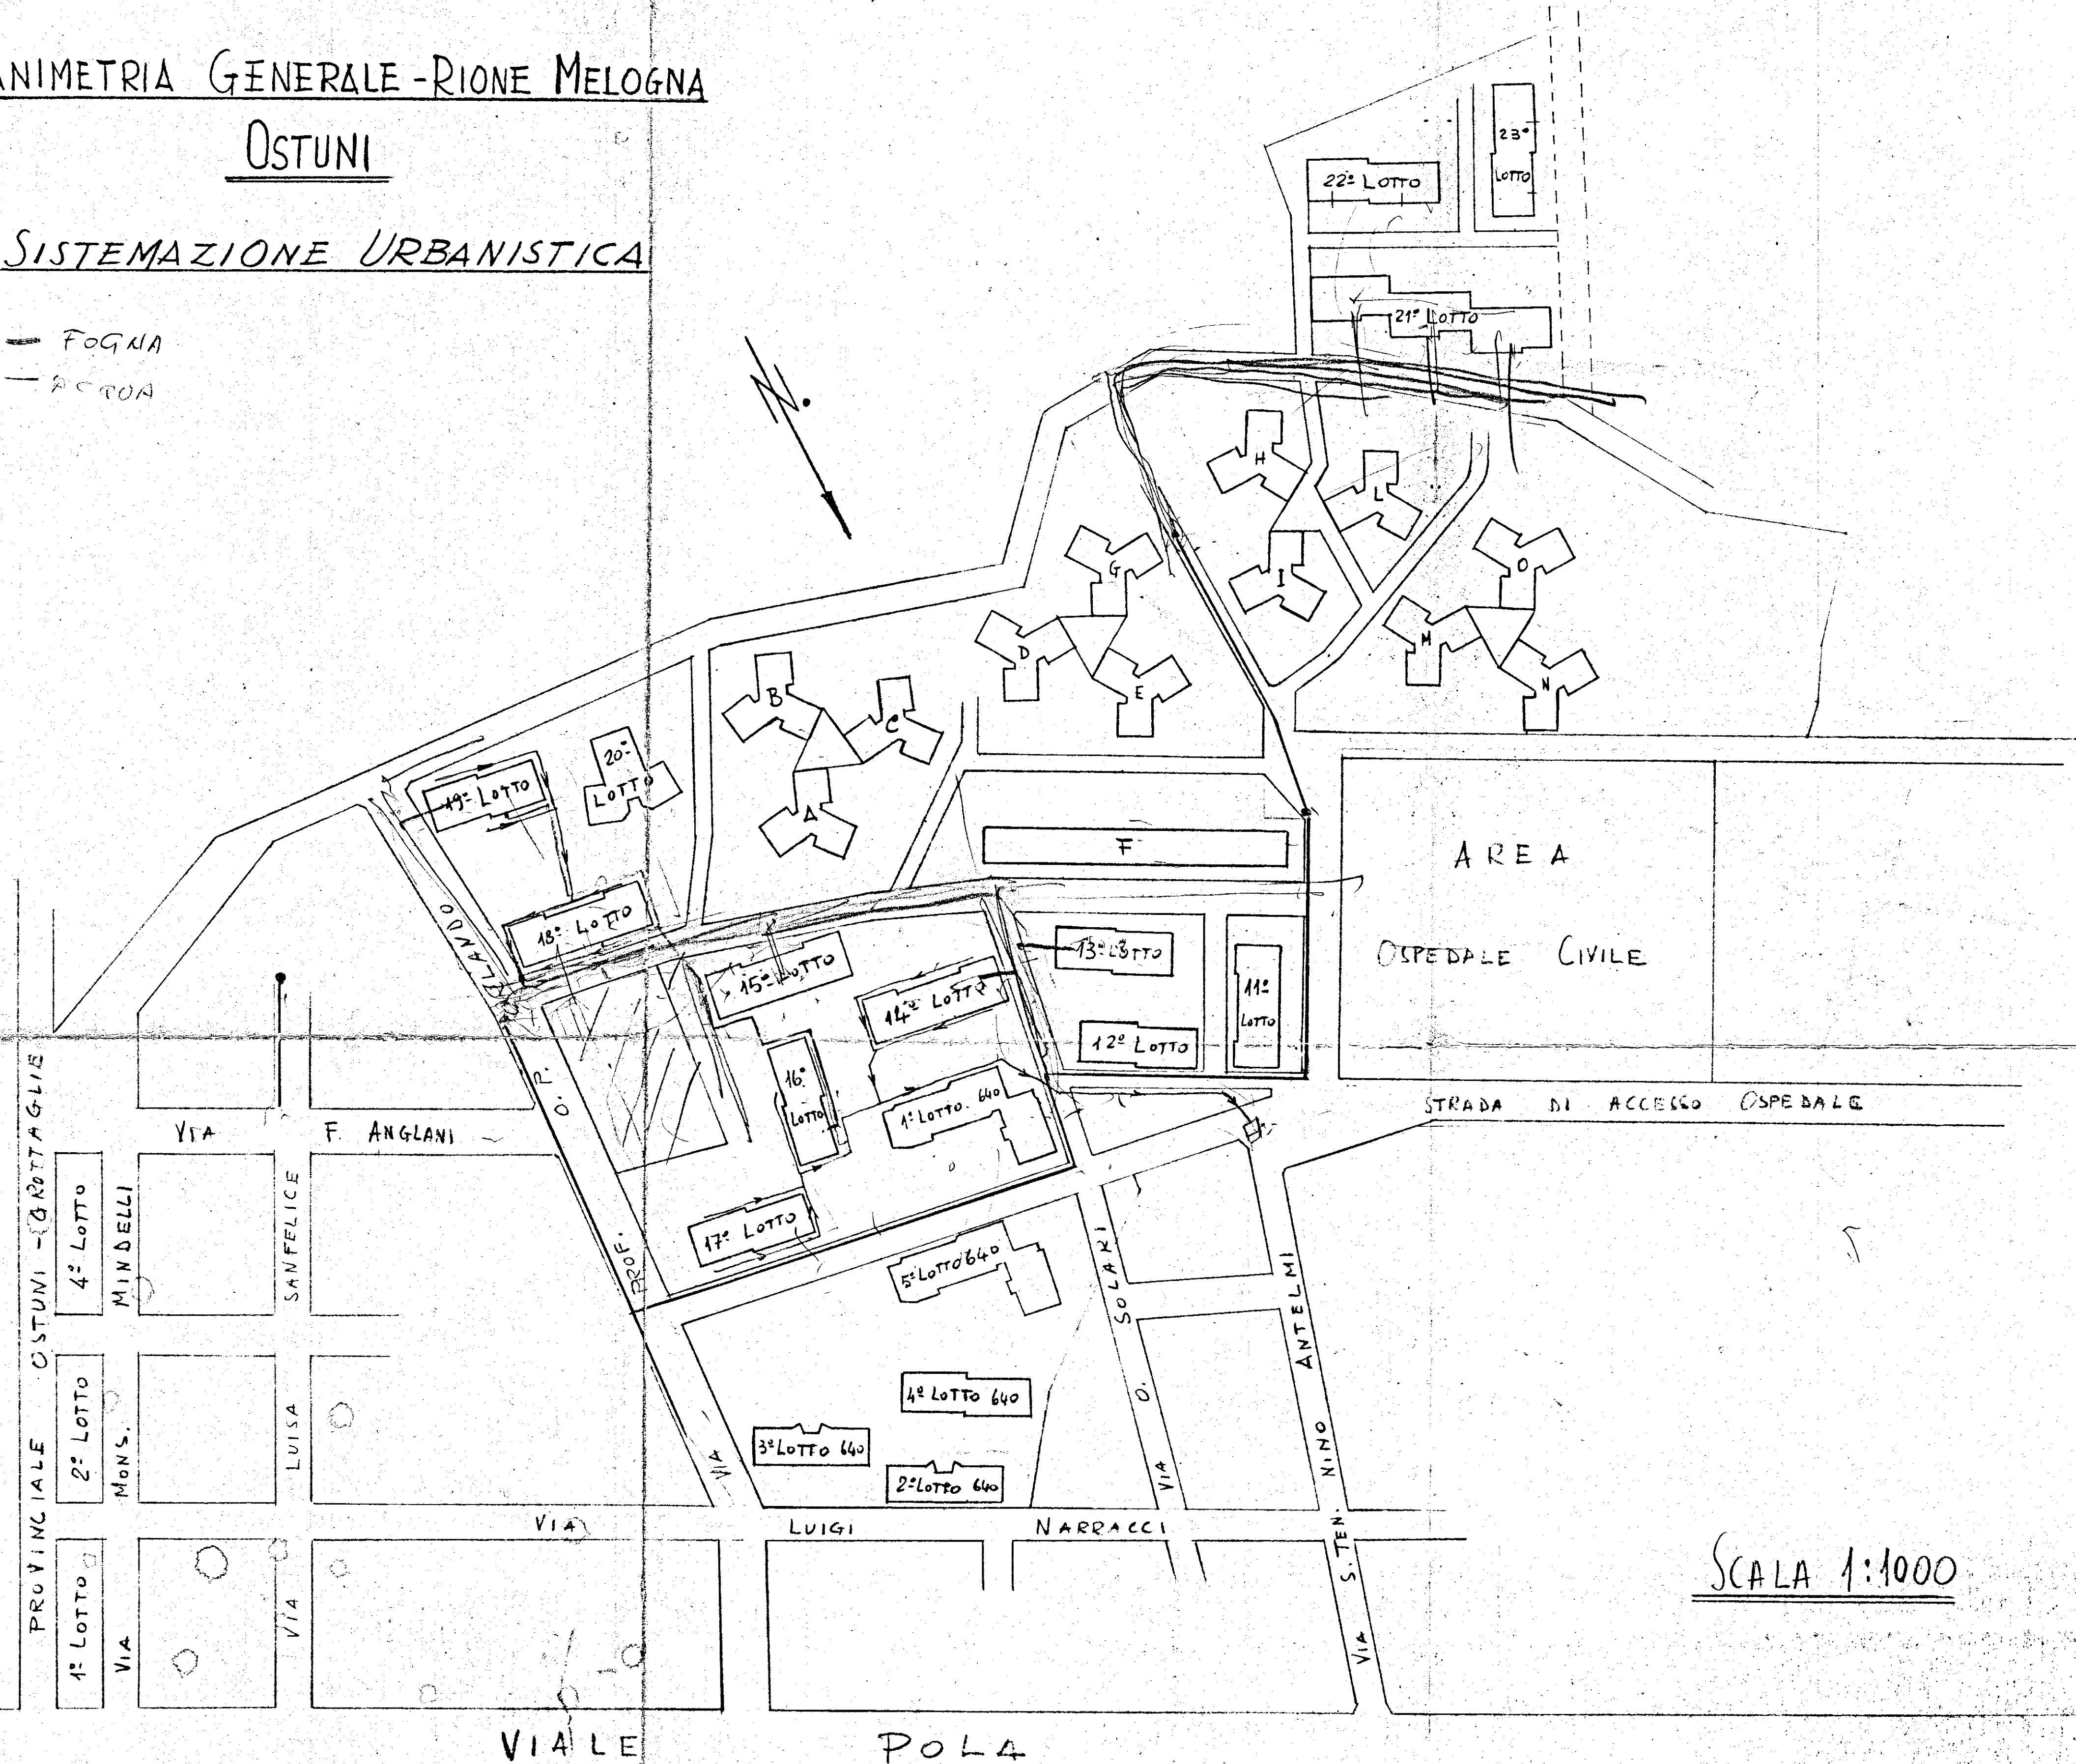


PLANIMETRIA GENERALE - RIONE MELOGNA

OSTUNI

SISTEMAZIONE URBANISTICA

— FOGNIA
— ACQUA

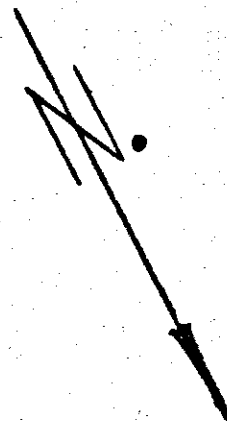

SCALA 1:1000