

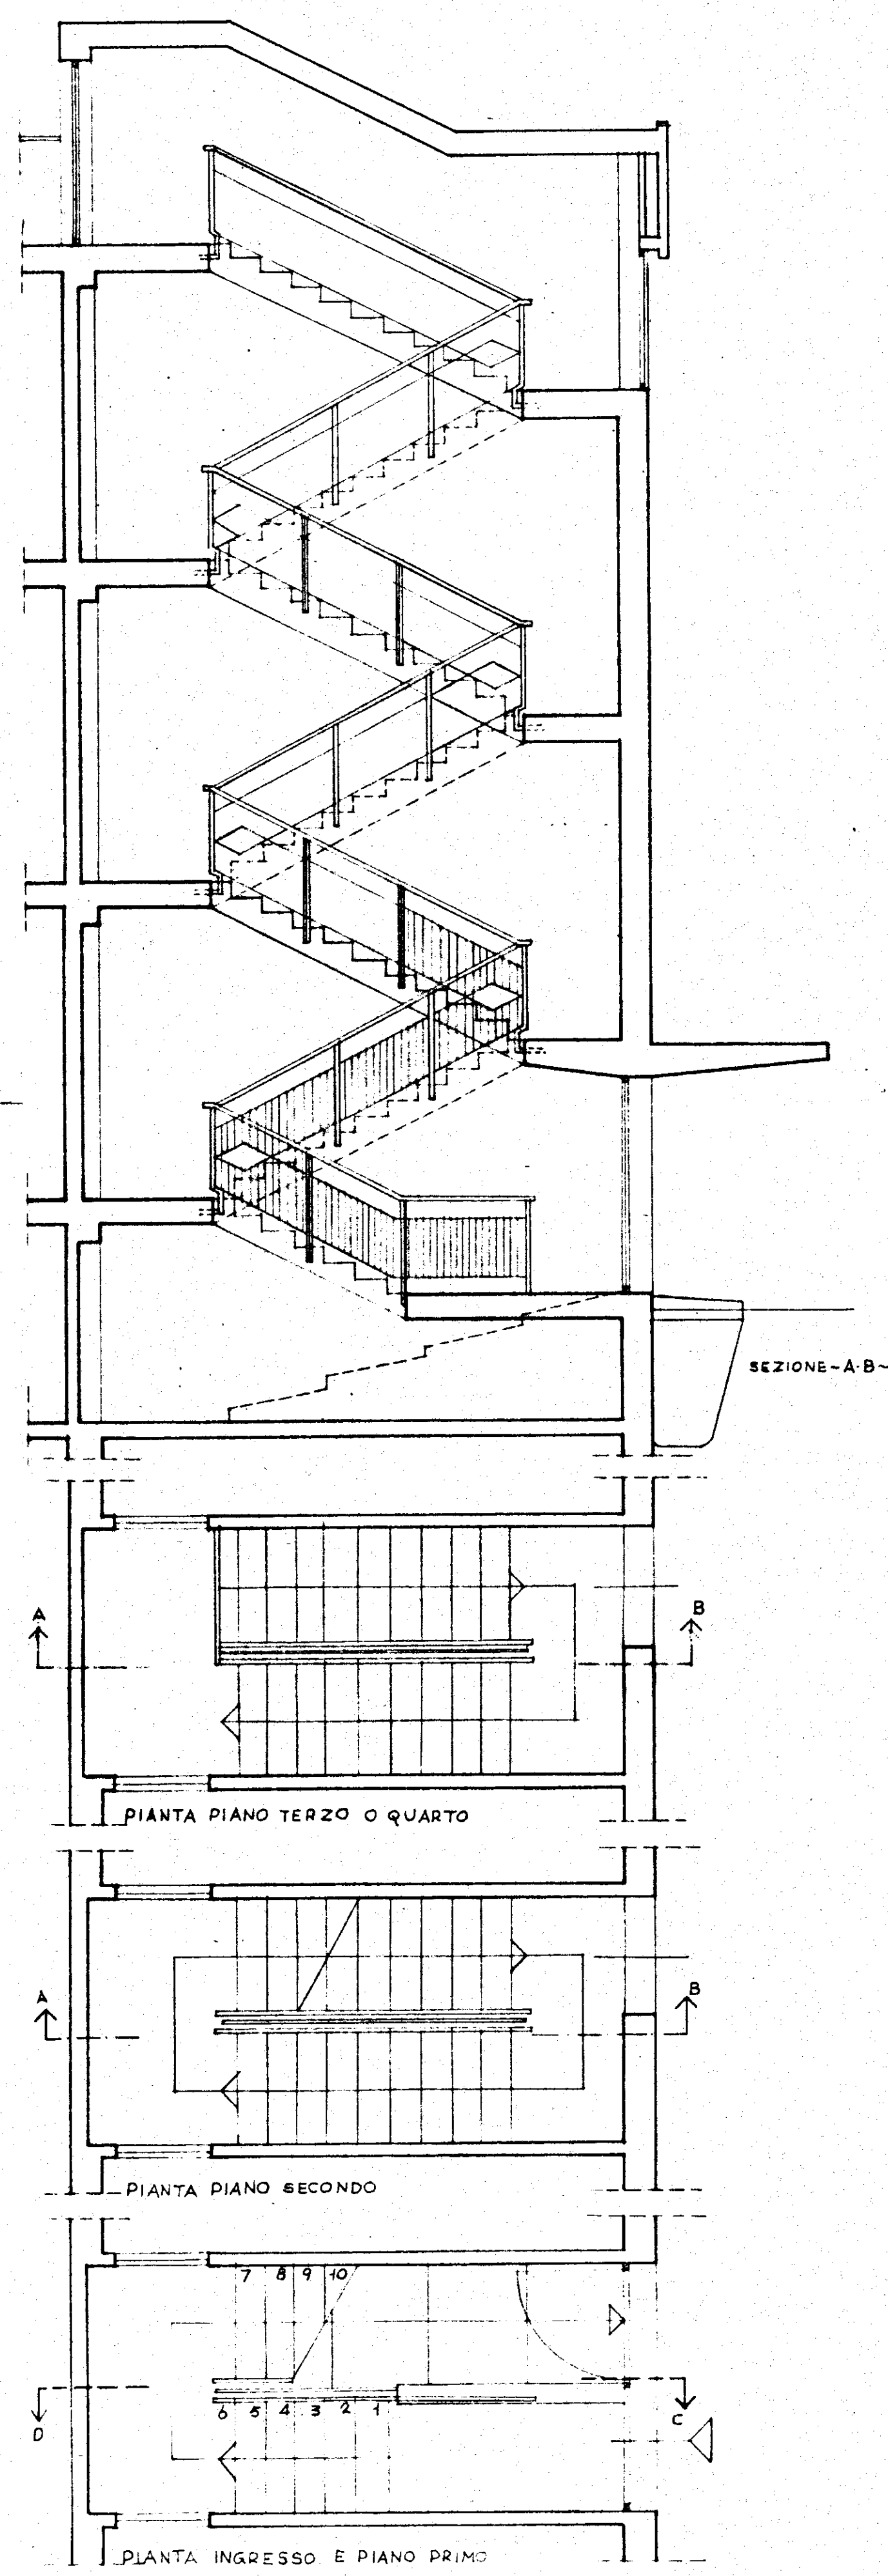


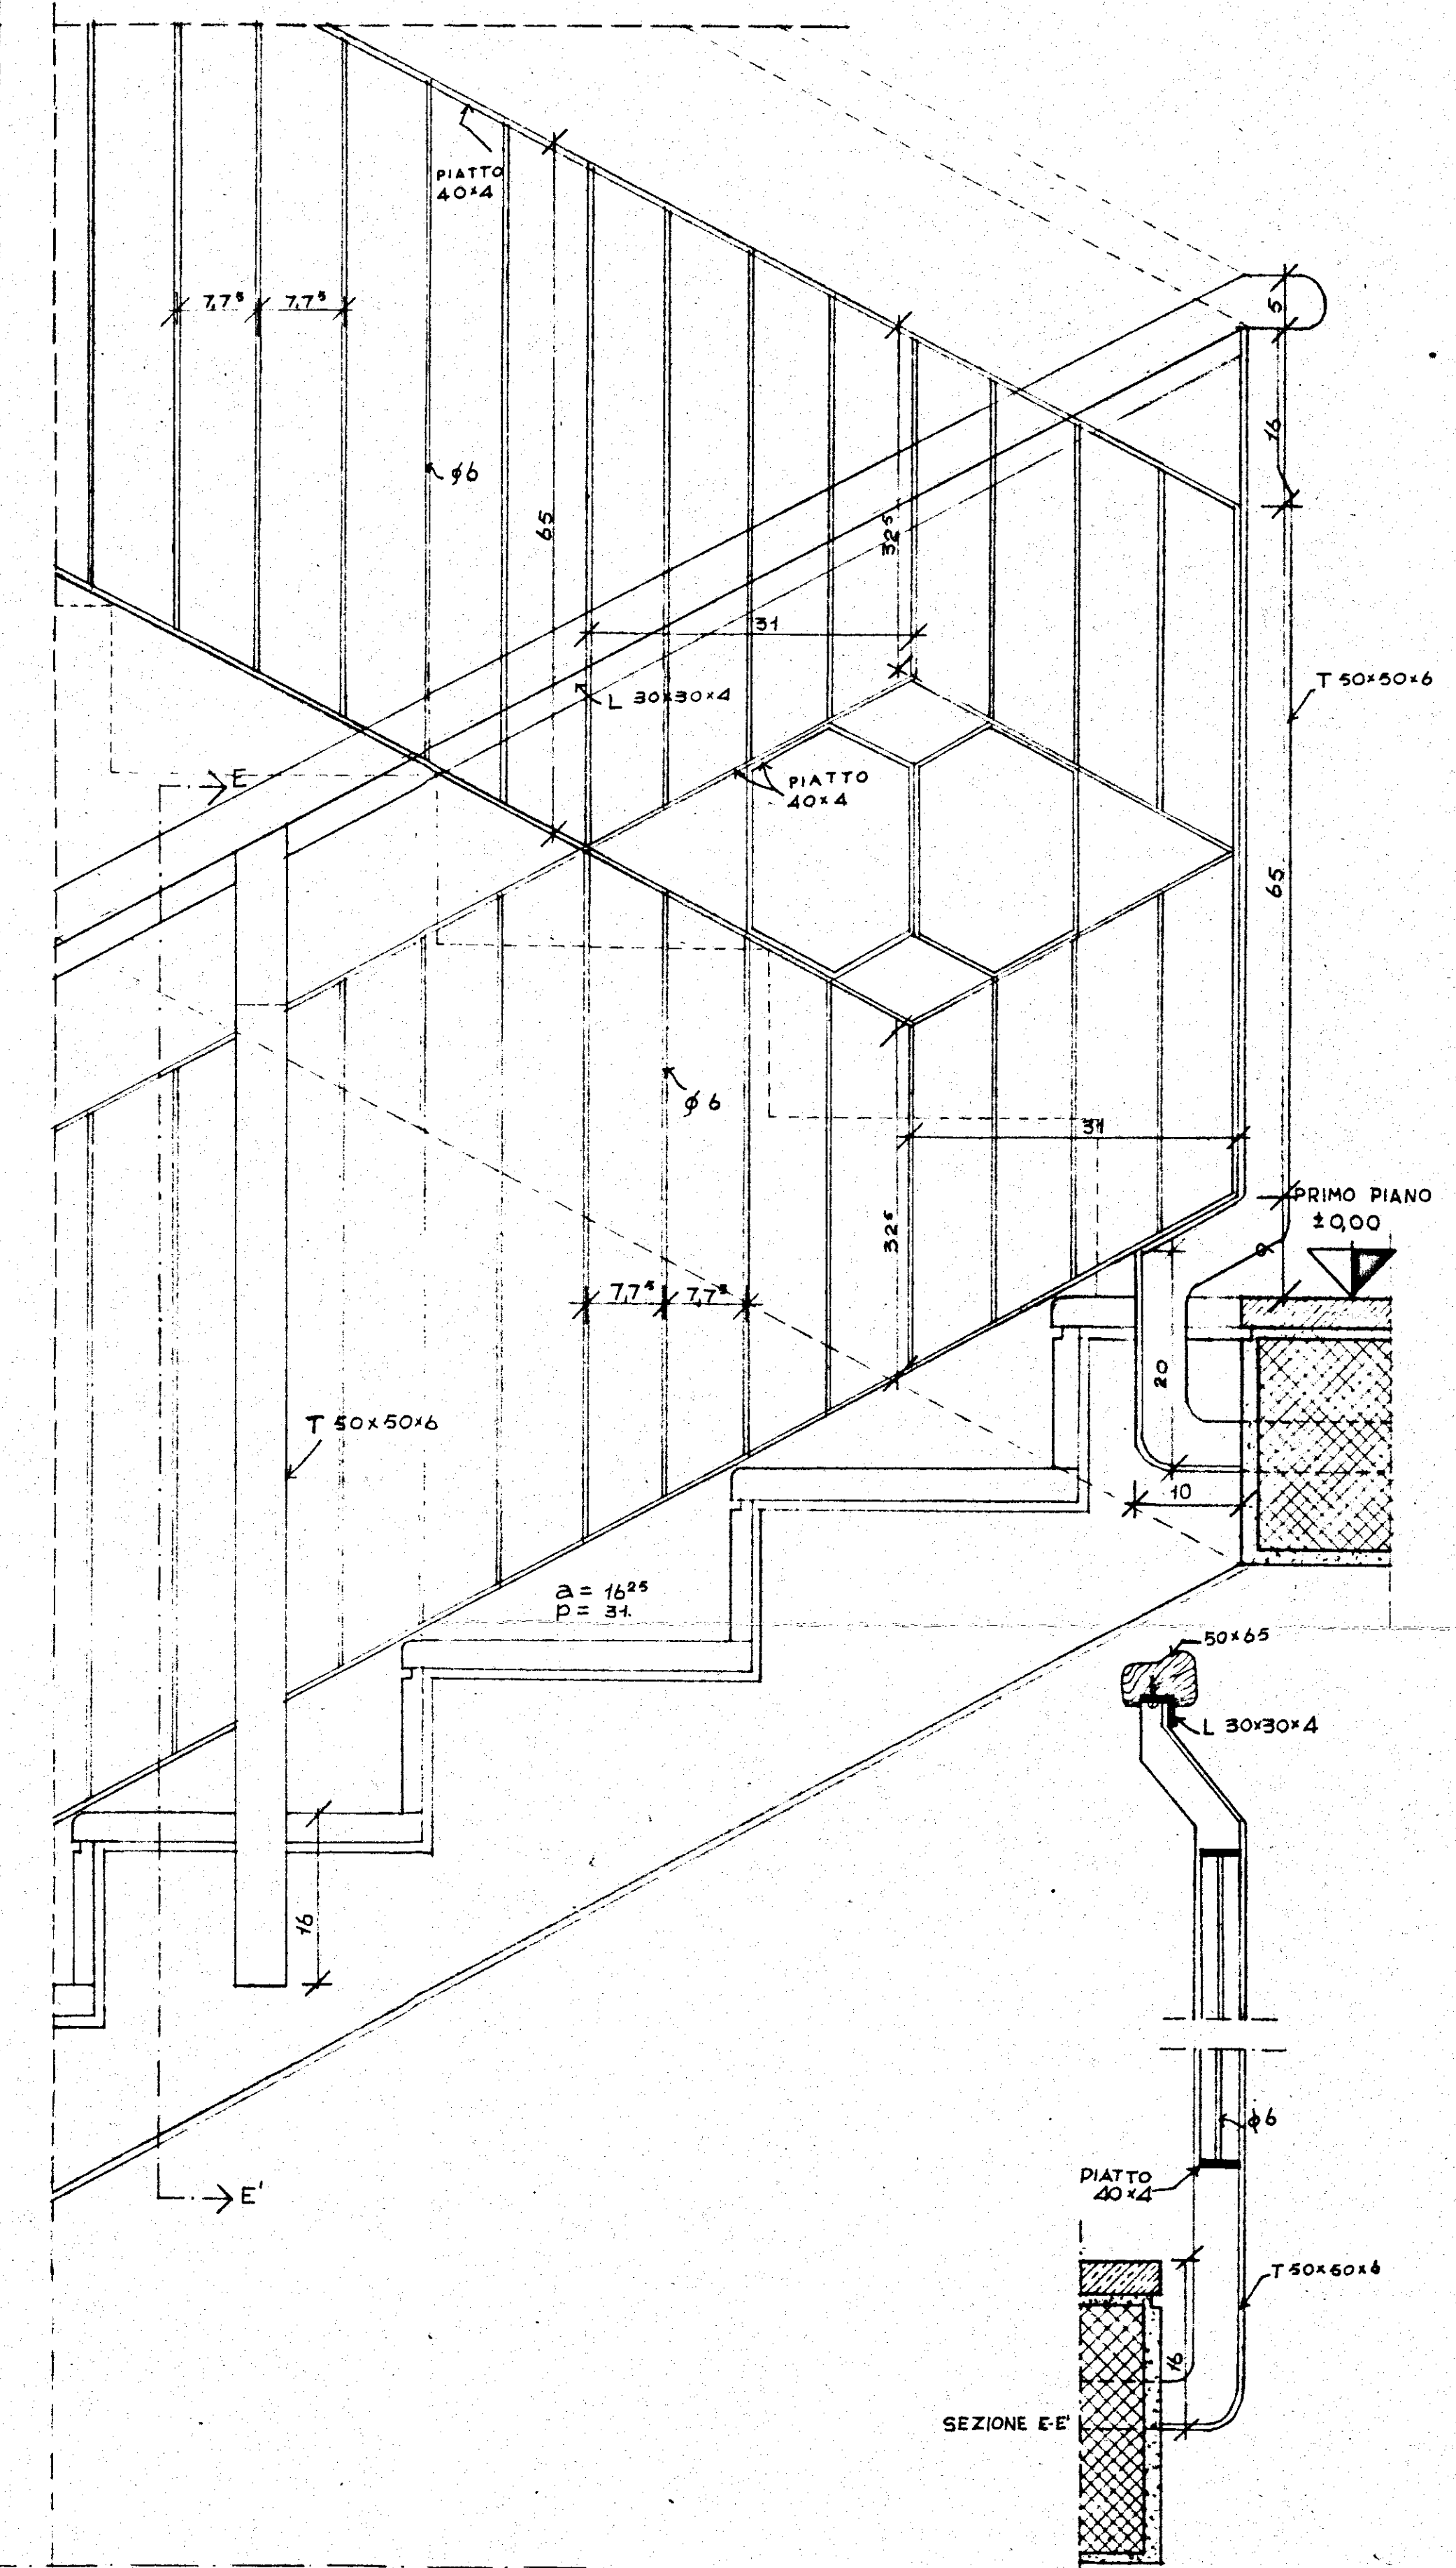

FILO ESTERNO
PILASTRO

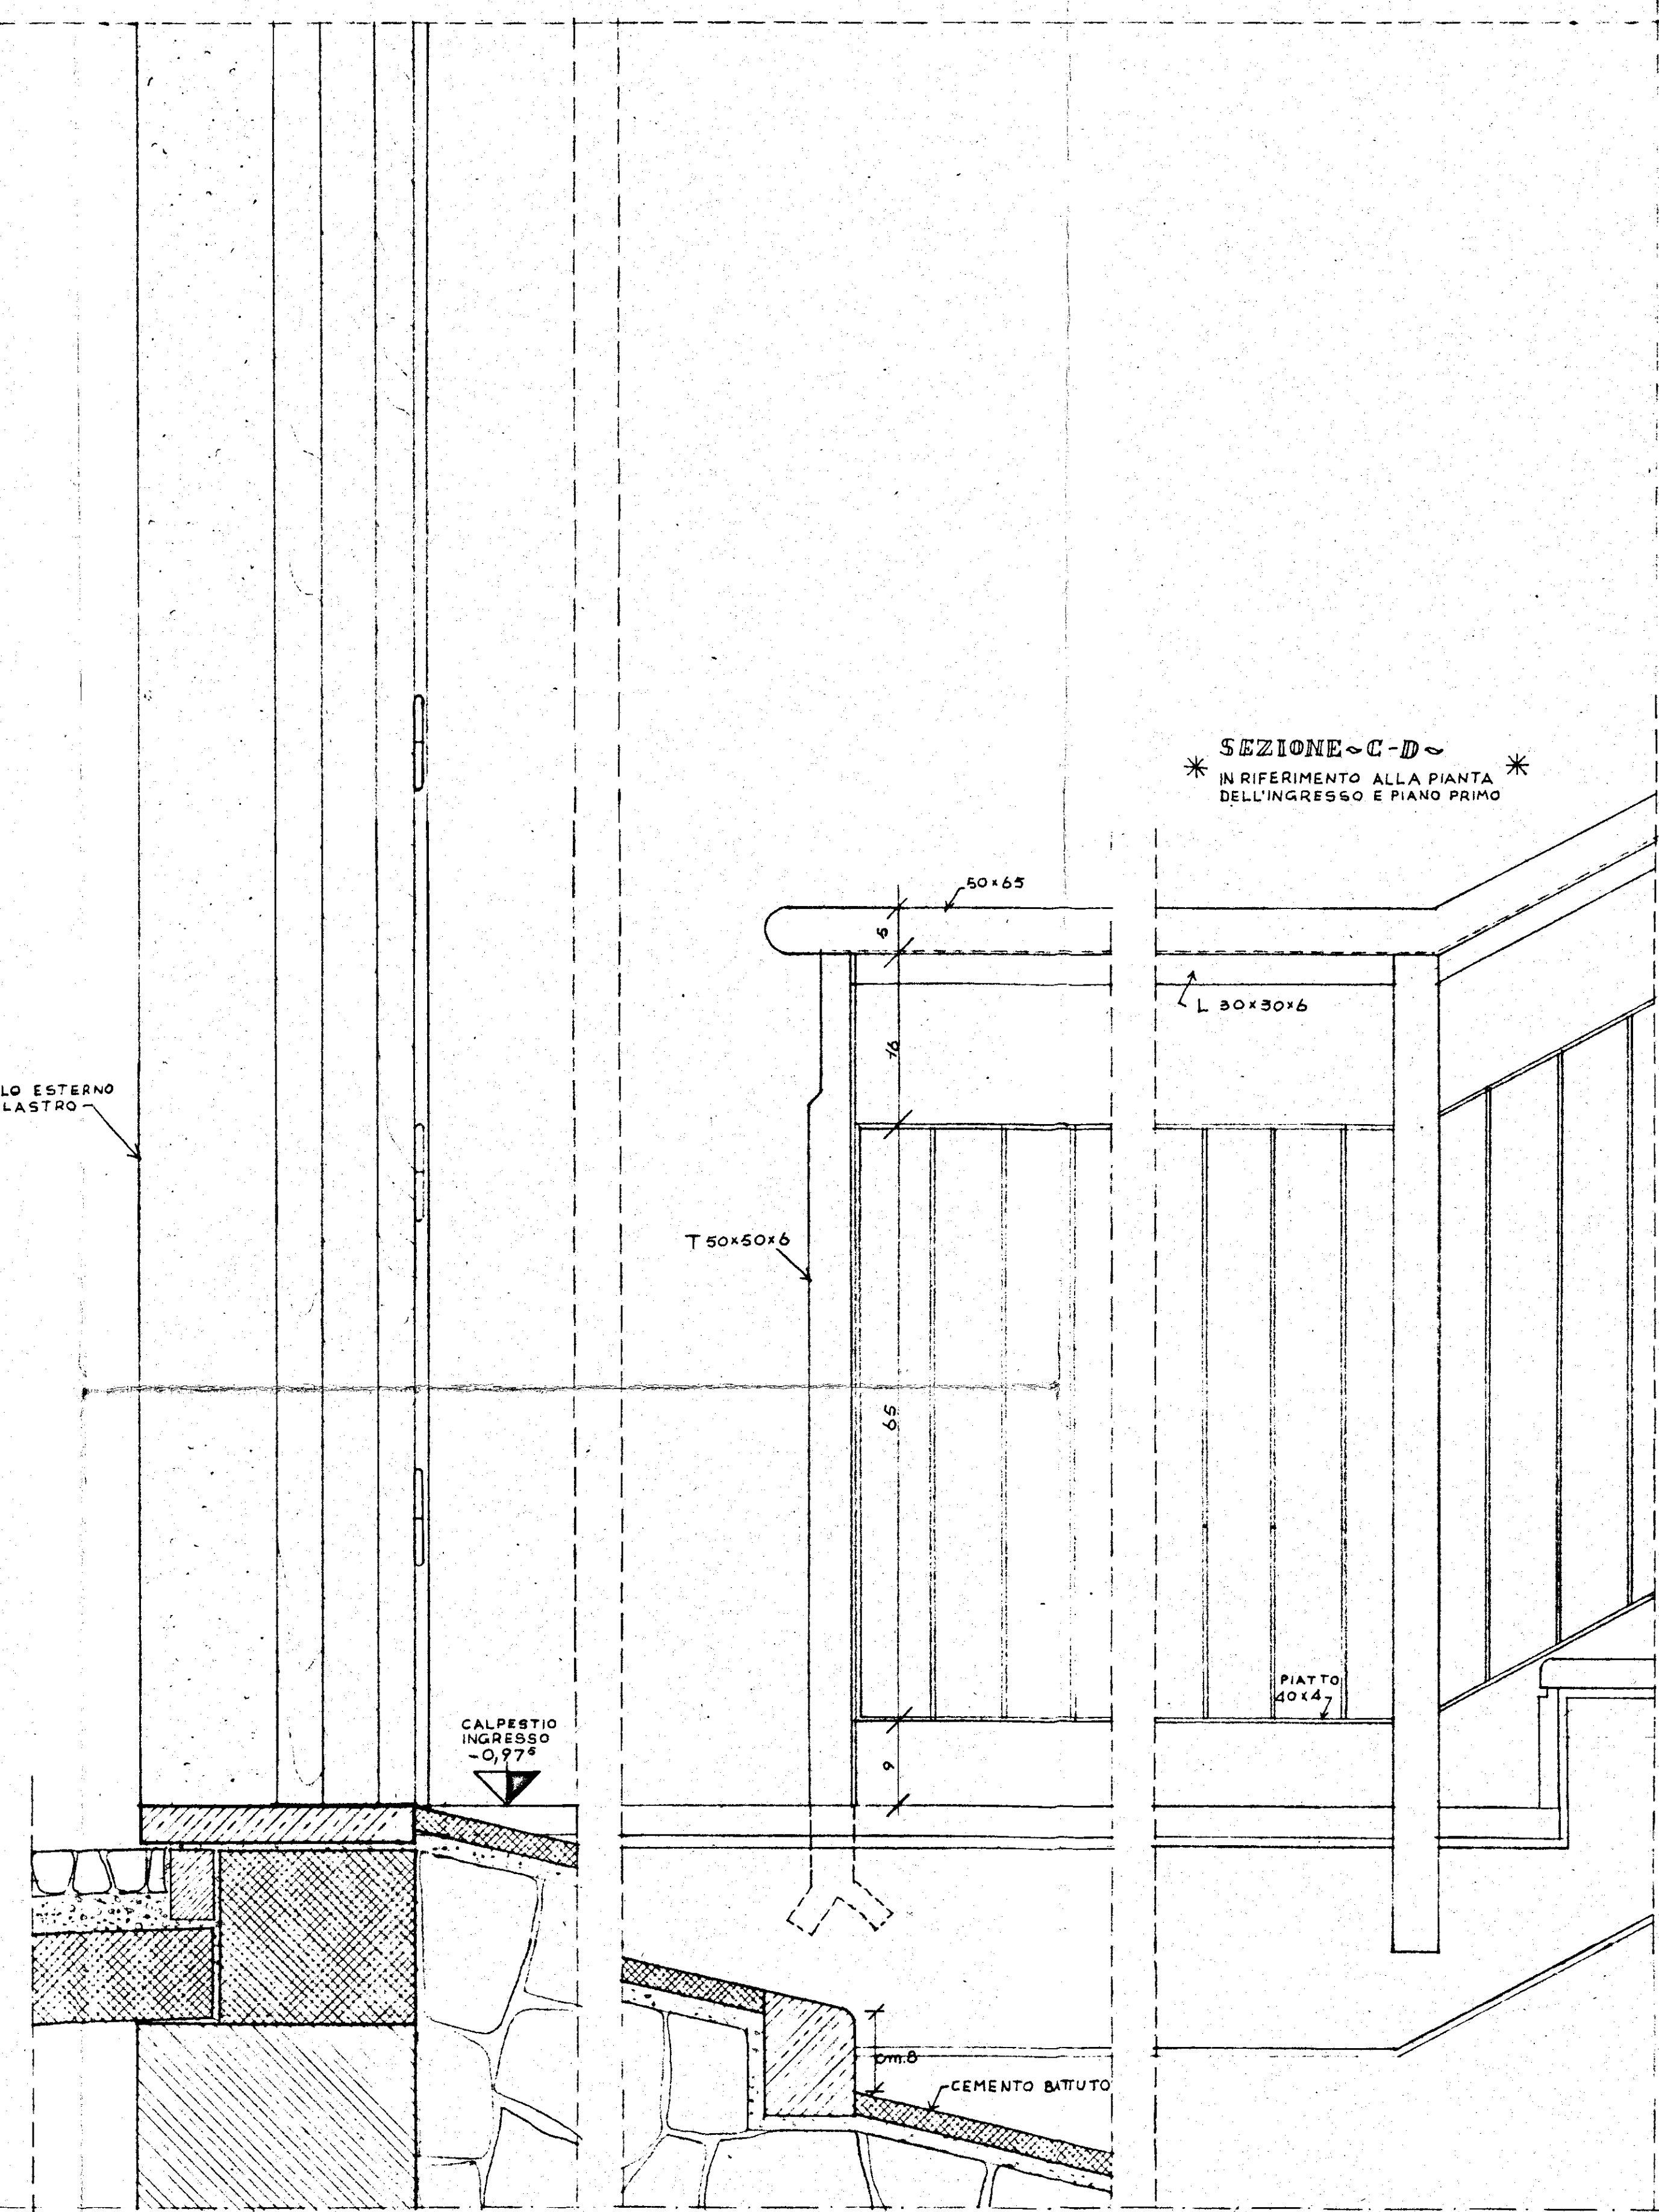

ARCHITETTI INGEGNERI - ROMA, 33 VIA RUBICONE

QUARTIERE INA, CASA IN LOCALITÀ COMMENDA
BRINDISI *

25-10-1957

DETTAGLI SCALA / BALAUSTRATA

1:50 - 1:5

108

DOT. ARCH. CARLO CHIARINI - C. GRUPPO
DOT. ARCH. CARLO AYMONINO - DOT. ARCH. MARCELLO GIRELLI - DOT. ING. BALDO DE' ROSSI - DOT. ING. LEONARDO POTTI

F.D.P.