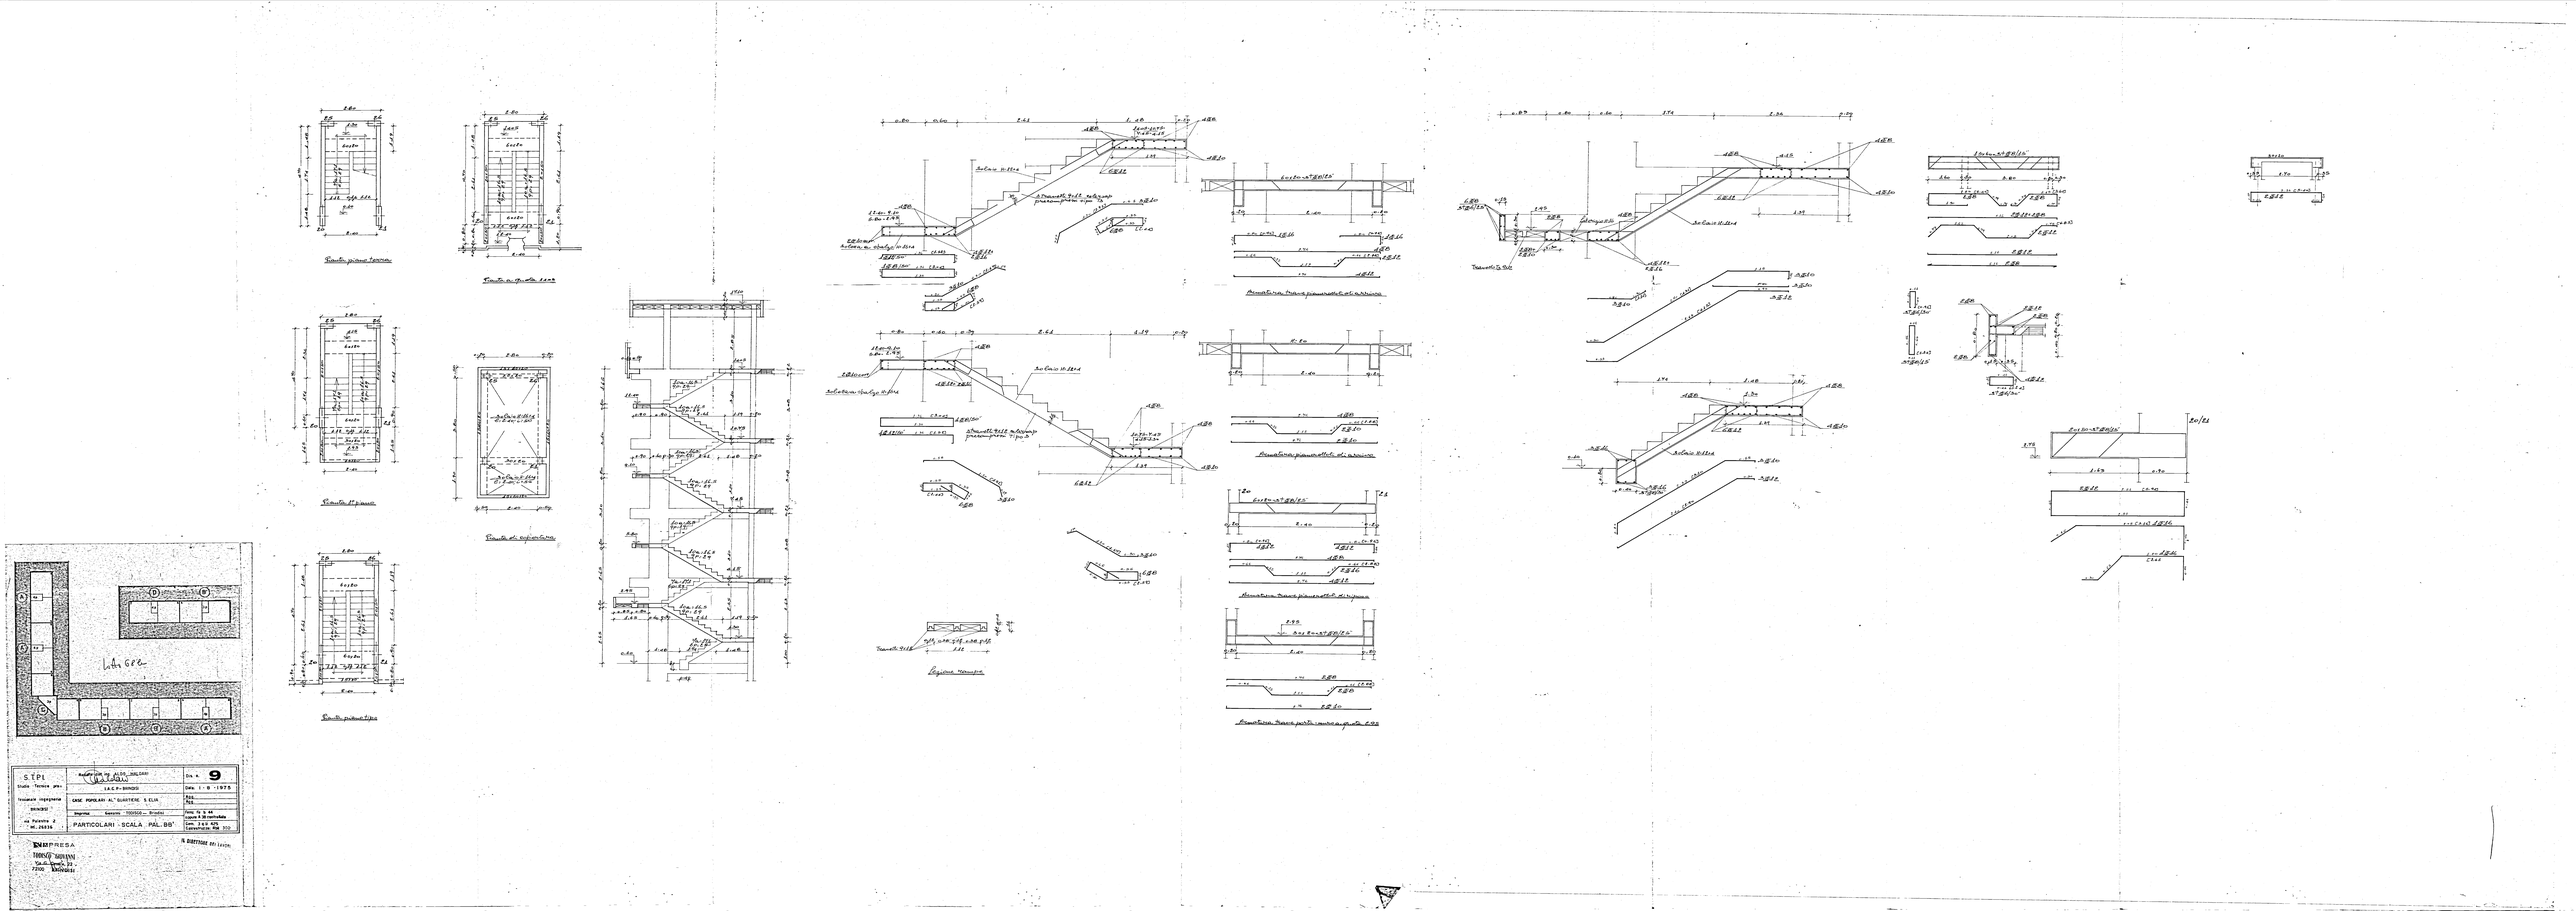
Pianta piano terra
Pianta 1° piano
Pianta piano tipo
