


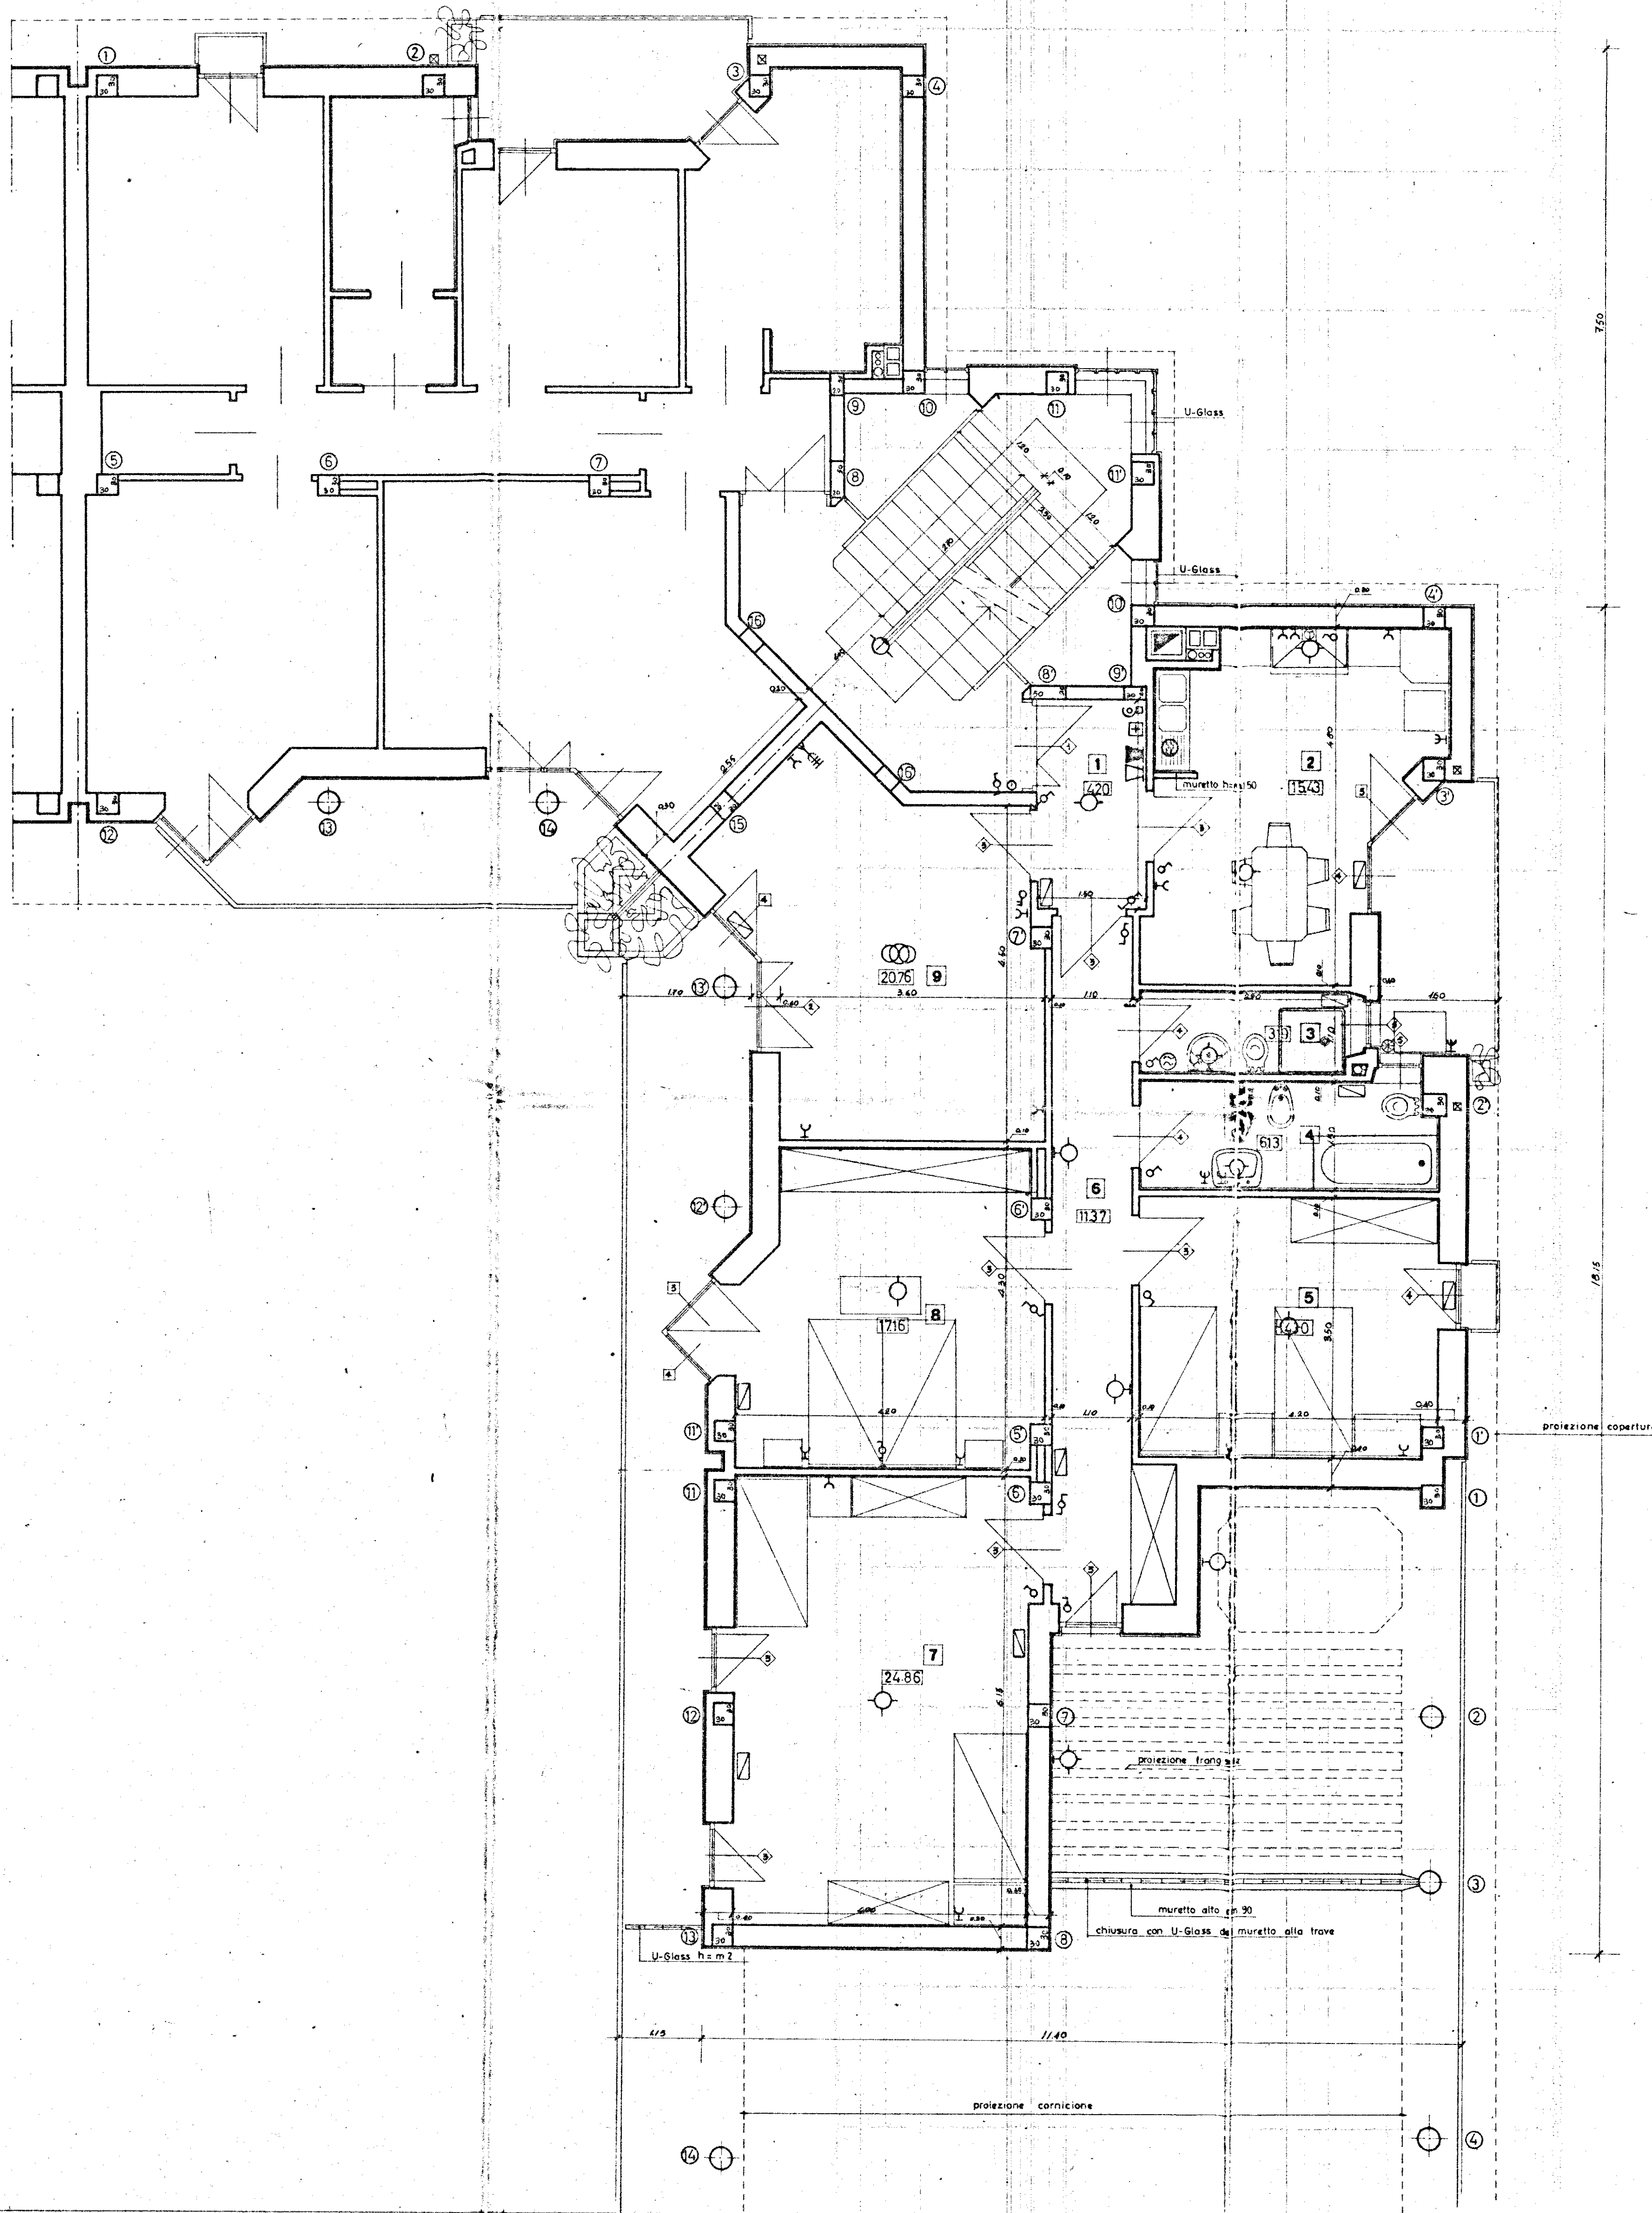

LEGENDA IMPIANTO ELETTRICO

- 13 Contatore ENEL
- 15 " industriale
- 18 Interruttore generale e valvola gener.
- ⊕ Lampada semplice
- ⊖ " da parete
- ⊖ " deviata
- ⊖ Lampada con interruttore a tempo
- ⊖ Gruppo a commutatore
- 3 Suoneria
- 5 Interruttore semplice
- 5 Deviatore
- 5 Commutatore
- 5 Presa di corrente 6A
- 5 " " 15A
- 5 Pulsante campanello a parete
- 5 Pulsante a perilla per luce
- 5 Tastiera con altoparlante e microfono (Portiere elettrico)
- 5 Citofono
- 5 Telefono esterno a parete con pulsante apriportone incorporato
- 5 Presa antenna centralizzata
- 5 Scaldacqua con interruttore e presa da 15A

1 - Soggiorno	9	mq.	20,76
2 - Cucina	2	"	15,43
3 - Camera letto matrimoniale	8	"	17,16
4 - " " grande	7	"	24,86
5 - " " media	5	"	14,30
6 - Bagno	4	"	6,13
7 - Ingresso, disimpegi ed incrementi	13,6	"	18,76
Totale mq.			117,40

GESTIONE CASE LAVORATORI (legge 14.2.963 n° 60)		Intervento N° 194	stazione appaltante I. a. c. p.
QUARTIERE «S. ELIA» BRINDISI Edilizia Sovvenzionata			data 17/12/67 aggiornam. aggiornam.
LOTTE: 5 (solo ed. f. 20 e 30) - E-L ALLOGGIO TIPO D - VARIANTE EDIFICIO TIPO B ANGOLO PIANTA 3° PIANO - rapp. 1:50			14
Ing. ITALO PERRETTI	EDILIZIA	Ing. CORRADO TRAVAGLINI	note
Arch. FORTUNATO PIGNATELLI	EDILIZIA - coordinatore	Ing. FRANCESCO D'ALONZO	contratto
Ing. N. VIVARELLI SCARASCIA	STRUTTURE	Ing. LEONARDO POTI	visto
Ing. LEONARDO POTI	IMPIANTI	I. A. C. P.	DIREZIONE LAVORI