

I.A.C.P.

BRINDISI-

INTERVENTO N°

LEGGE 30-12-1960

N° 1076

PROGETTO ESECUTIVO PER LA
COSTRUZIONE DI N°23 ALLOGGI PER
AGRICOLTORI IN BRINDISI

DATA A99. N°

A99. A99.


PIANTA DELLA COPERTURA

RAPP.
1:50


PROGETTO

DIREZ. LAVORI

STRUTTE E CALCOLI

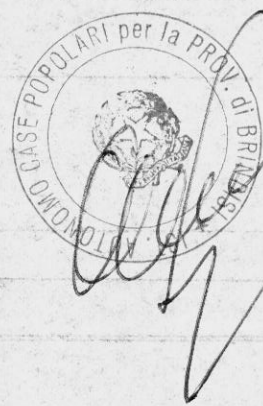

DISEGNO
CONTR.

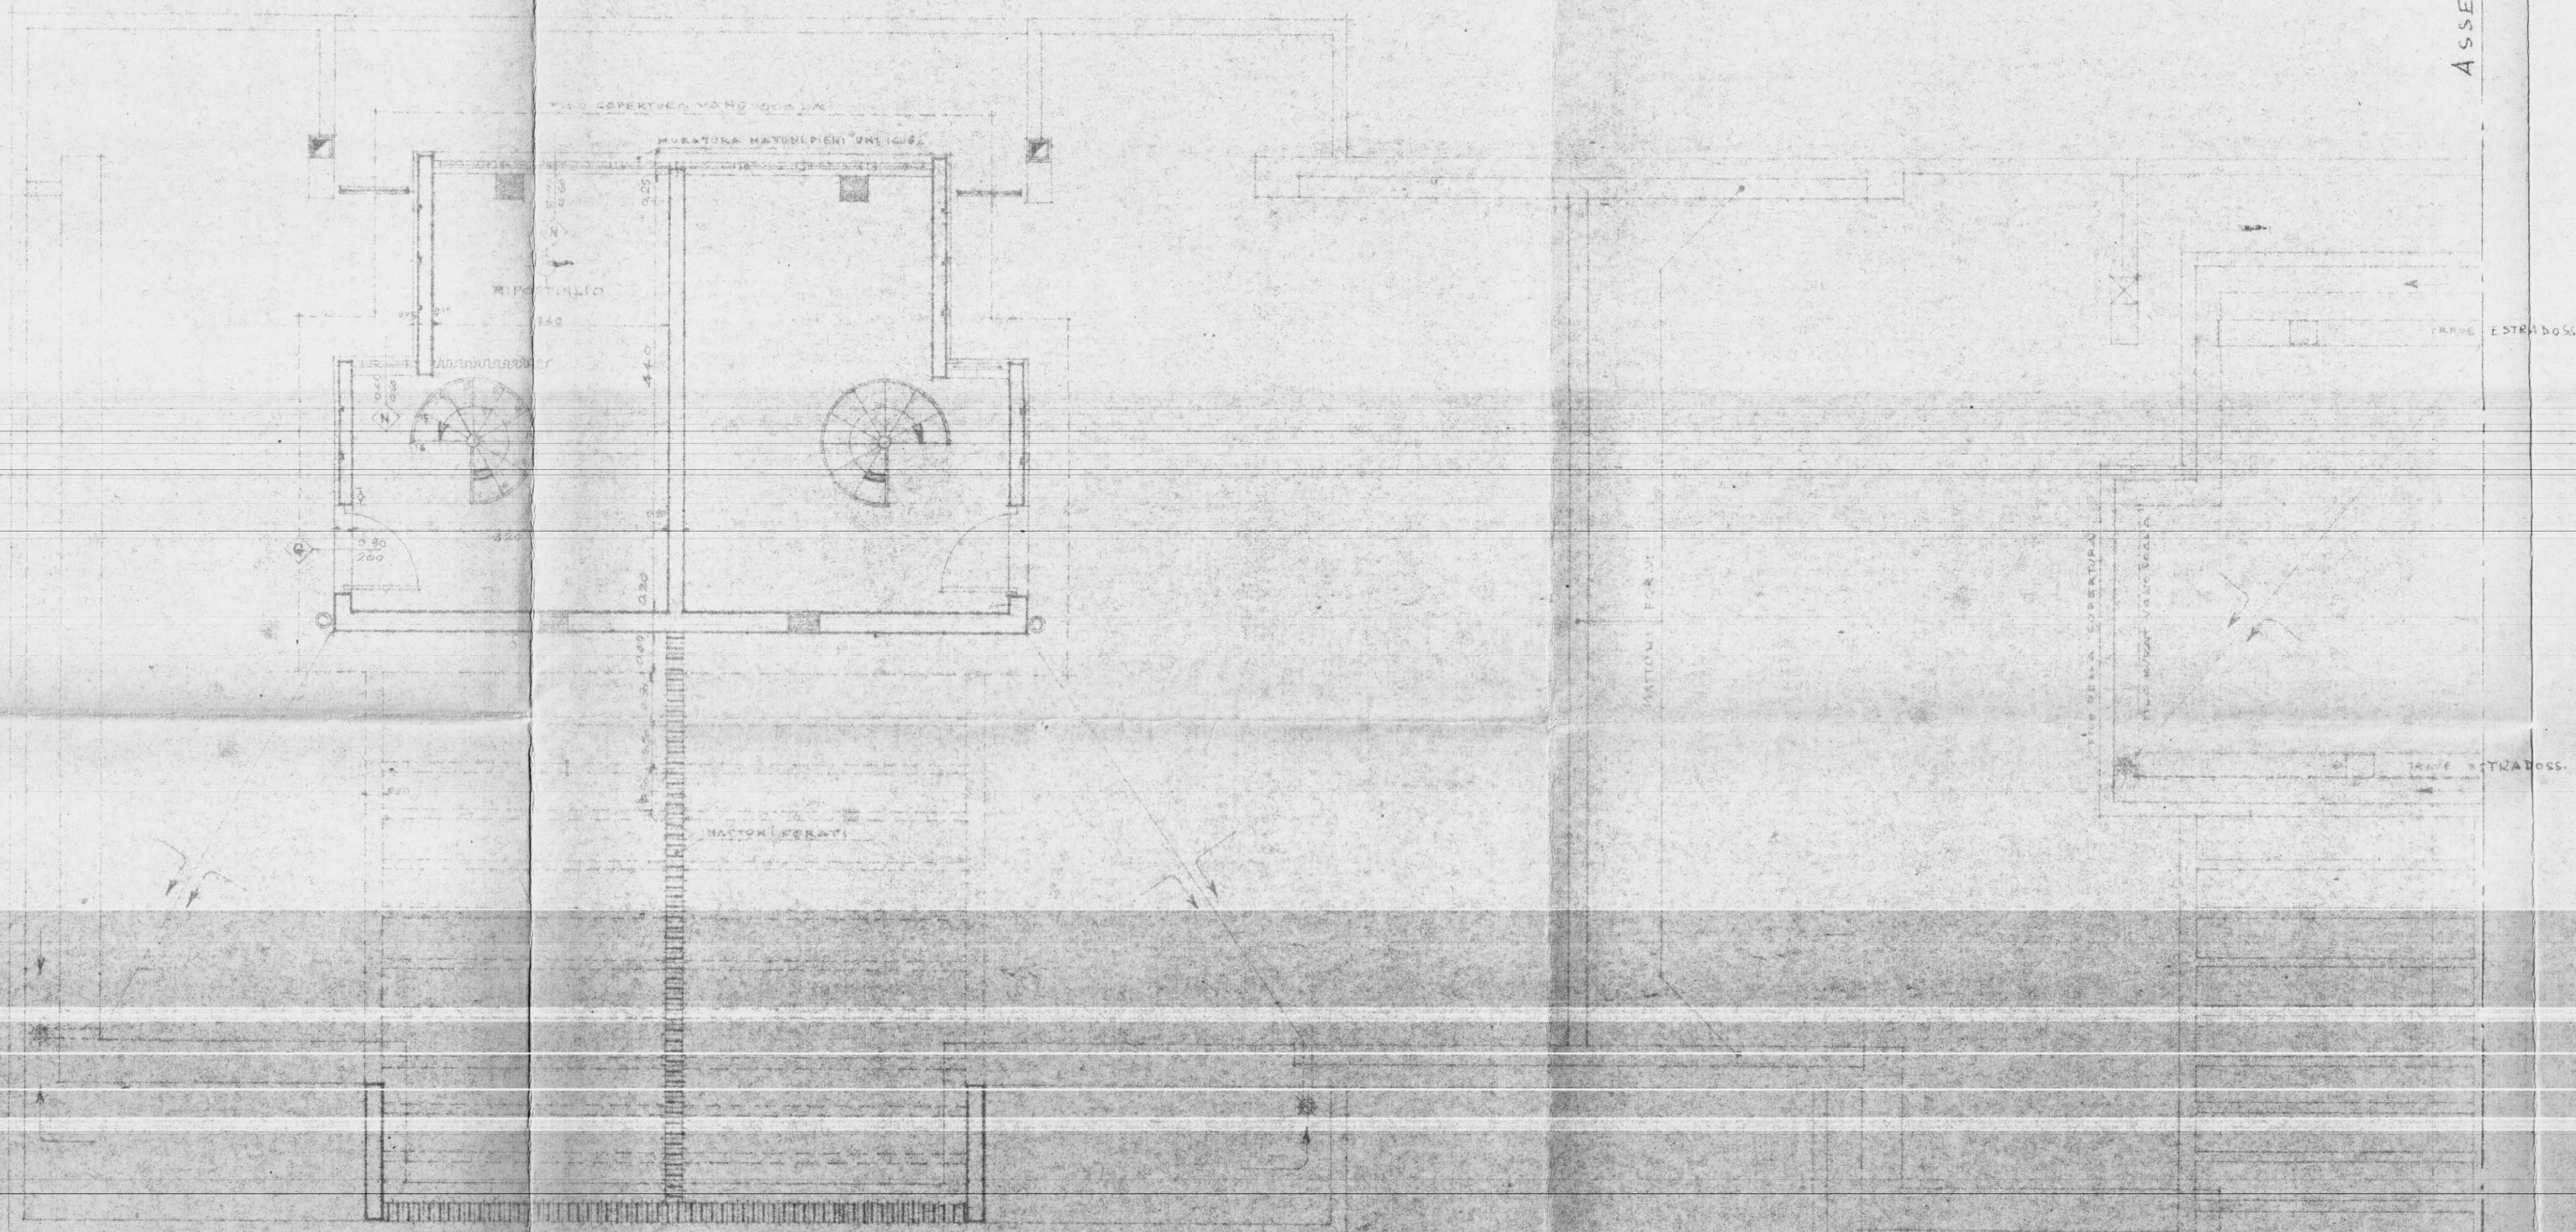

ASSE DI ACCOPIAMENTO