


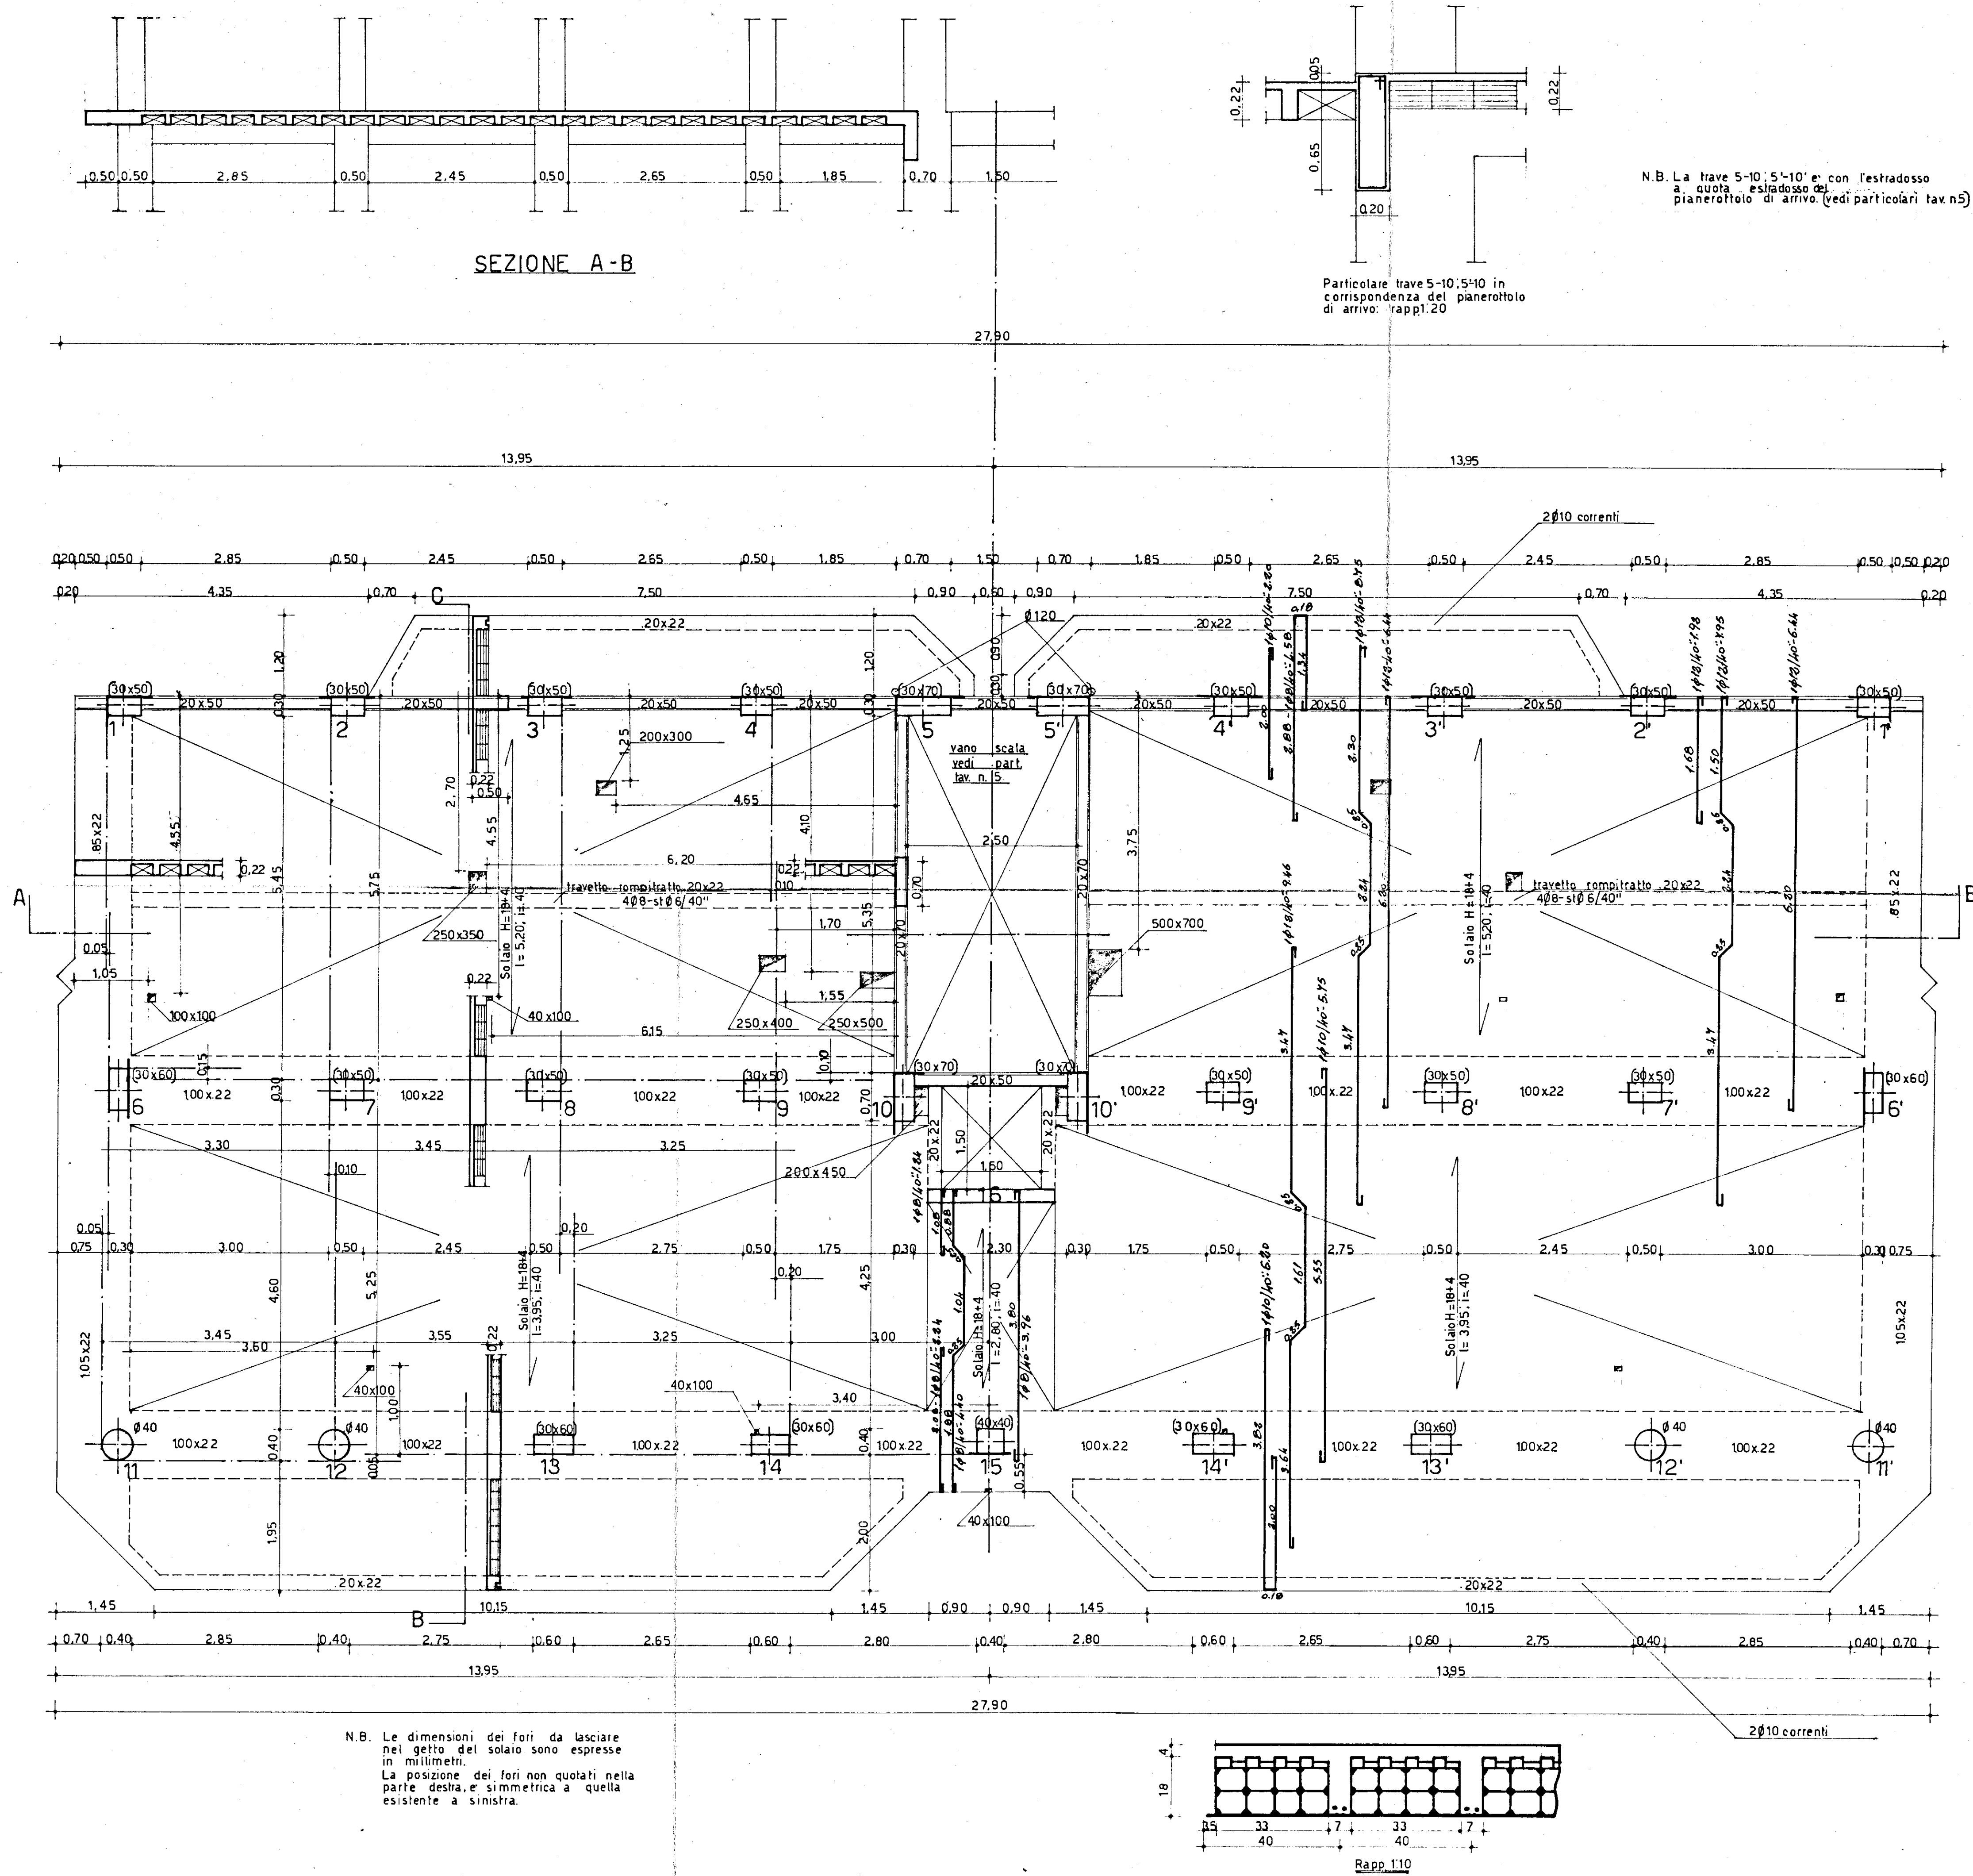

Il Presidente
C. E. E.

COOPERATIVA EDILIZIA "VILLA ITALIA",		FINANZIAMENTO GesCoL (legge 18/2 1963 n° 60)		STAZIONE APPALTANTE: Cooperativa "VILLA ITALIA",	
EDIFICIO CON n° 12 ALLOGGI ECONOMICI A FRANCAVILLA FONTANA (BRINDISI)				data 7/ov / 765	ogg.:
				ogg.	8
PIANTA CARPENTERIA 2° SOLAIO-rapp. 1-50-20-10				archivio:	
Dott. Arch. FORTUNATO PIGNATELLI Via Imp. Costantini n° 42 - BRINDISI (73038)		PROGETTO		approvazione:	
Dott. Ing. ALDO M. MARIARI Via S. Sponsa - BRINDISI (73038)		CALCOLO E STRUTTURE IN C.A.		C.E.C. - 3 nov. 1965	
Dott. Ing. NERINA VIVARELLI SCARASIA Via S. Sponsa - BRINDISI		IMPIANTI			
Dott. Ing. G. PANZUTI Vivaro - BRINDISI		DIREZIONE LAVORI		controllo disegni: visto	