



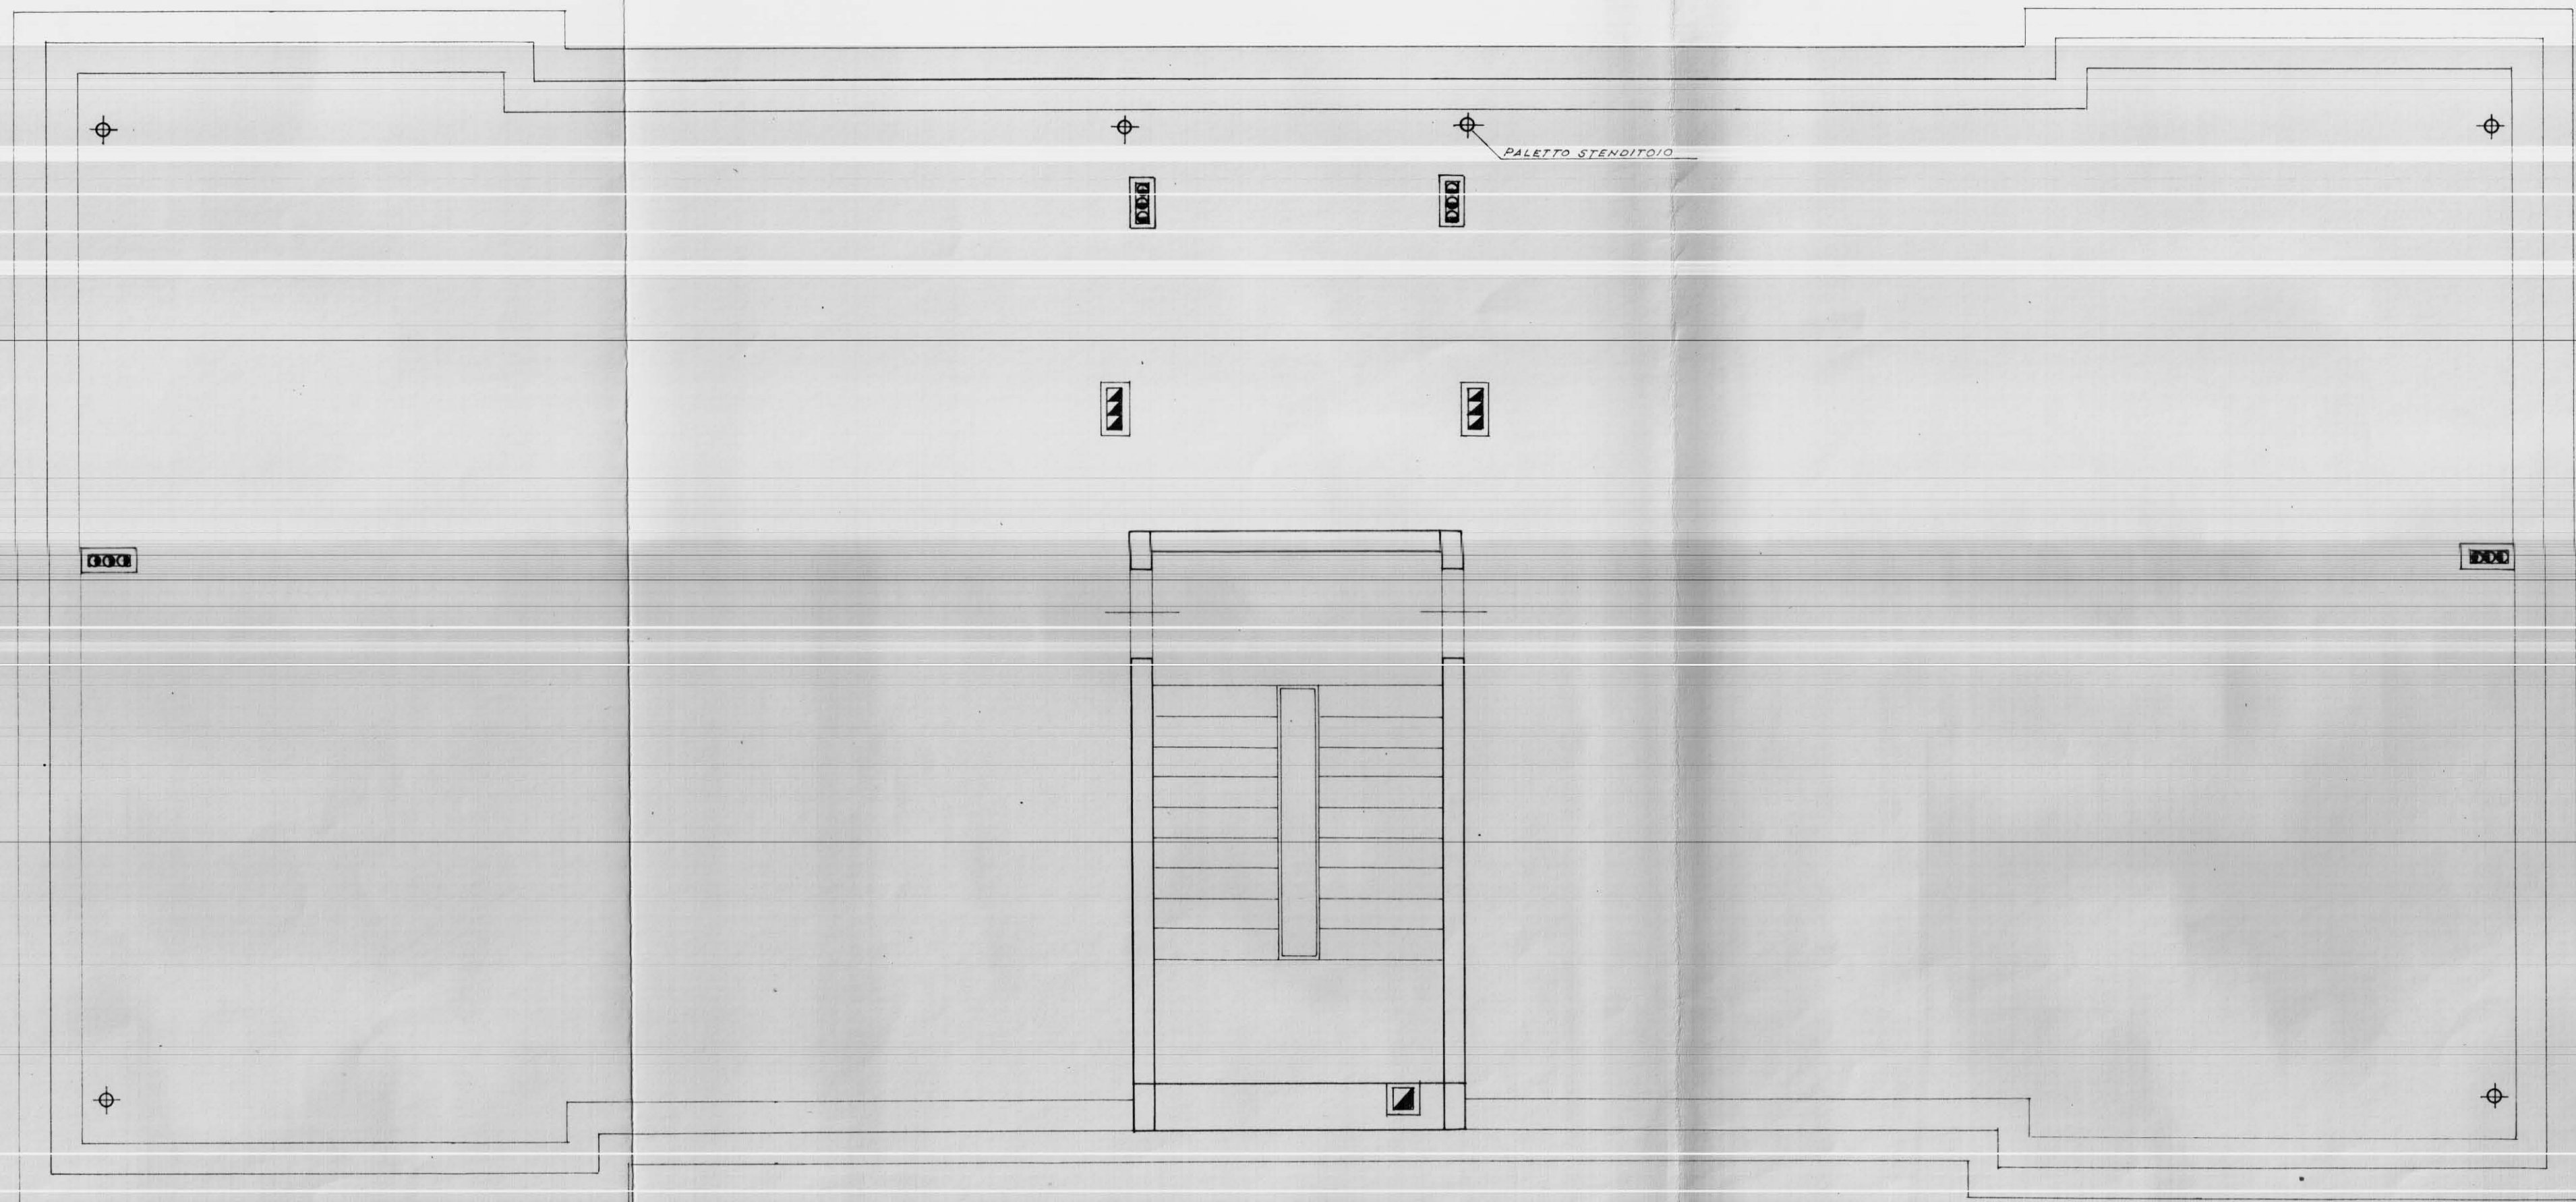

PROGETTO approvato dal Consiglio di
Amministrazione integrato ai sensi del-
l'art. 28 della legg. 1963, n. 60 nella
seduta del - 3 FEB. 1967
con delibera n. 62

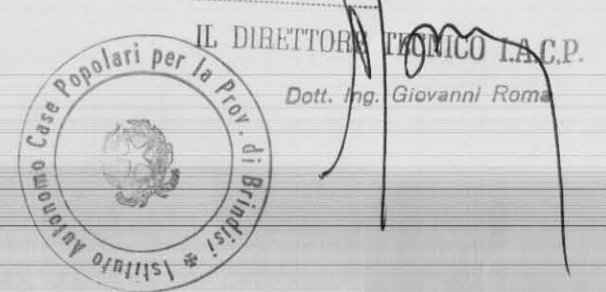

SOC. COOP. EDILIZIA
"LA CASA"
PUGLIA
IL PRESIDENTE
(Donato Di Carofo)
Donato Di Carofo

COOPERATIVA EDILIZIA "LA CASA"		FINANZIAMENTO GesCaI (Legge 14-2-1963 n°60)		STAZIONE APPALTANTE Cooperativa "LA CASA."	
PALAZZINA CON N°6 ALLOGGI (TIPO C) ECONOMICI IN FASANO.				data: 21 NOV. 1964	oggi.
				oggi.	oggi.
PIANTA TERRAZZO - Rapp. 1:50				Archivio:	
Dott. Ing. GIOVANNI VALENTINI FASANO	PROGETTO	•	ing. A. Valentini	Approvazioni:	
Dott. Ing. AUGUSTO ROMITA BARI	CALCOLO STRUTTURALE IN C.A.			C.E.C. 10 DIC. 1965	
Dott. Ing. GIOVANNI SABATINO CISTERNINO	IMPIANTI			Controllo disegni:	
Dott. Ing. GIOVANNI VALENTINI FASANO	DIRETTORE DEI LAVORI		ing. A. Valentini		Visto: