


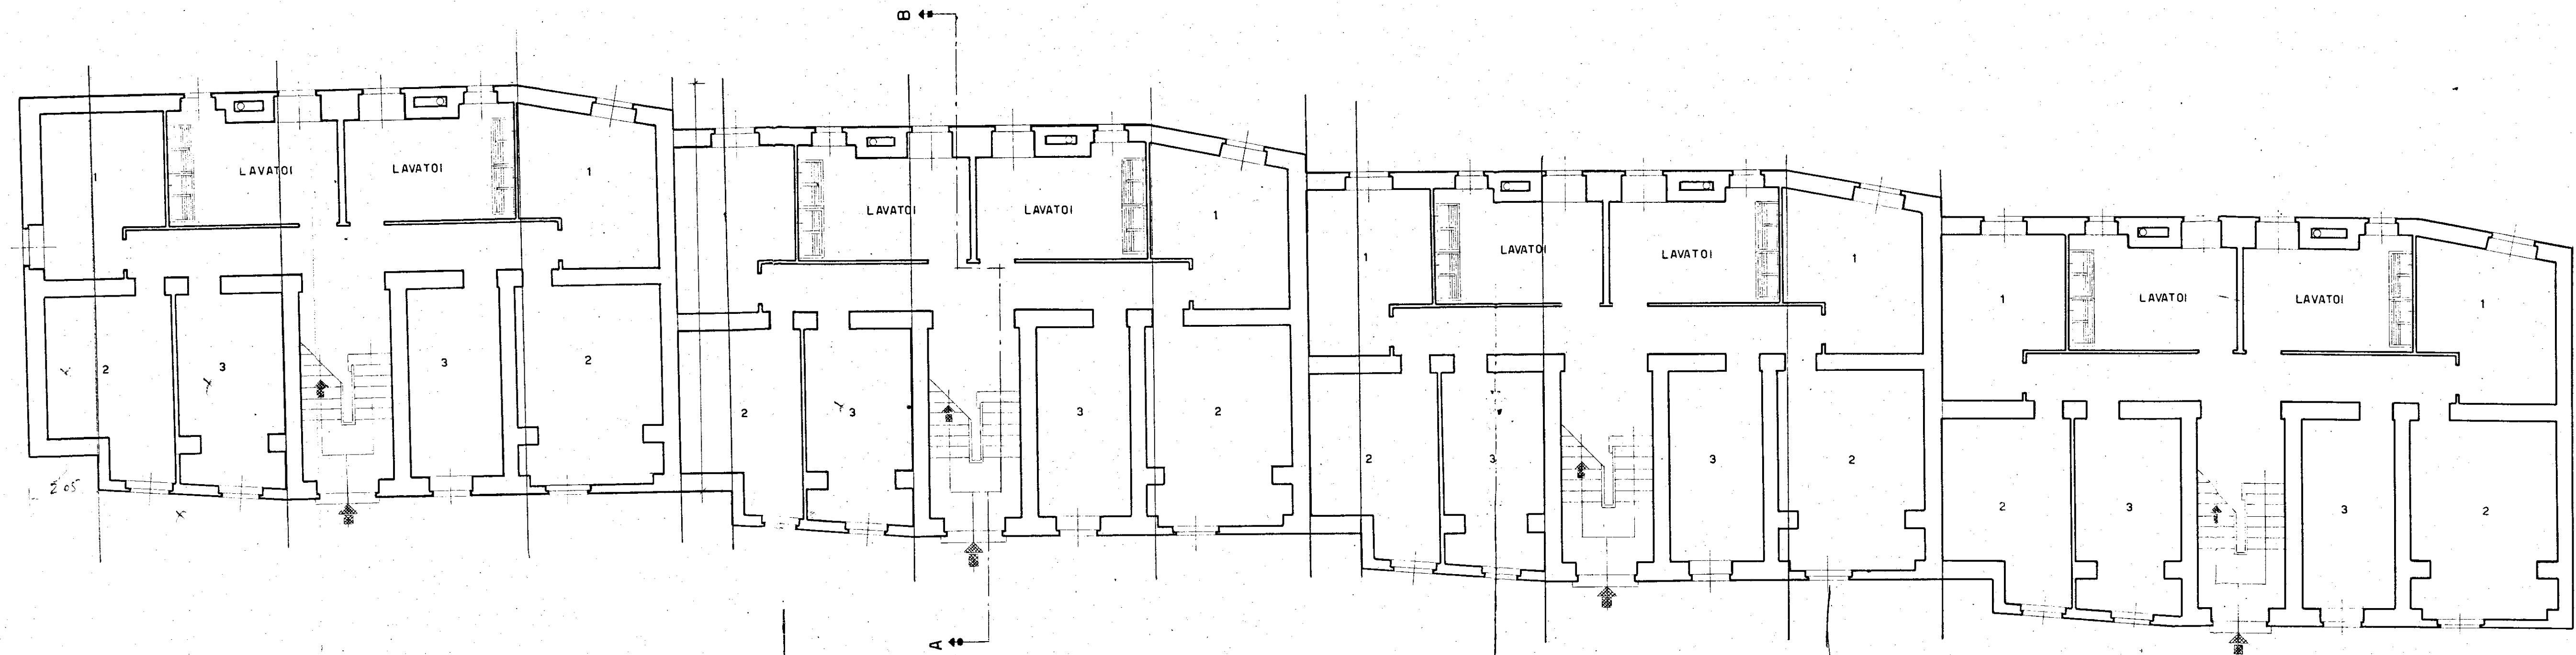

- PIANO INVERNALE - BRINDISI -		ESP. 192
UNA CASA	PROGETTO LOTTO 'F', PIANTA DELLE CANTINE	2464
		febb. 1951
ISTITUTO CASE POPOLARI - BRINDISI -		1:100