



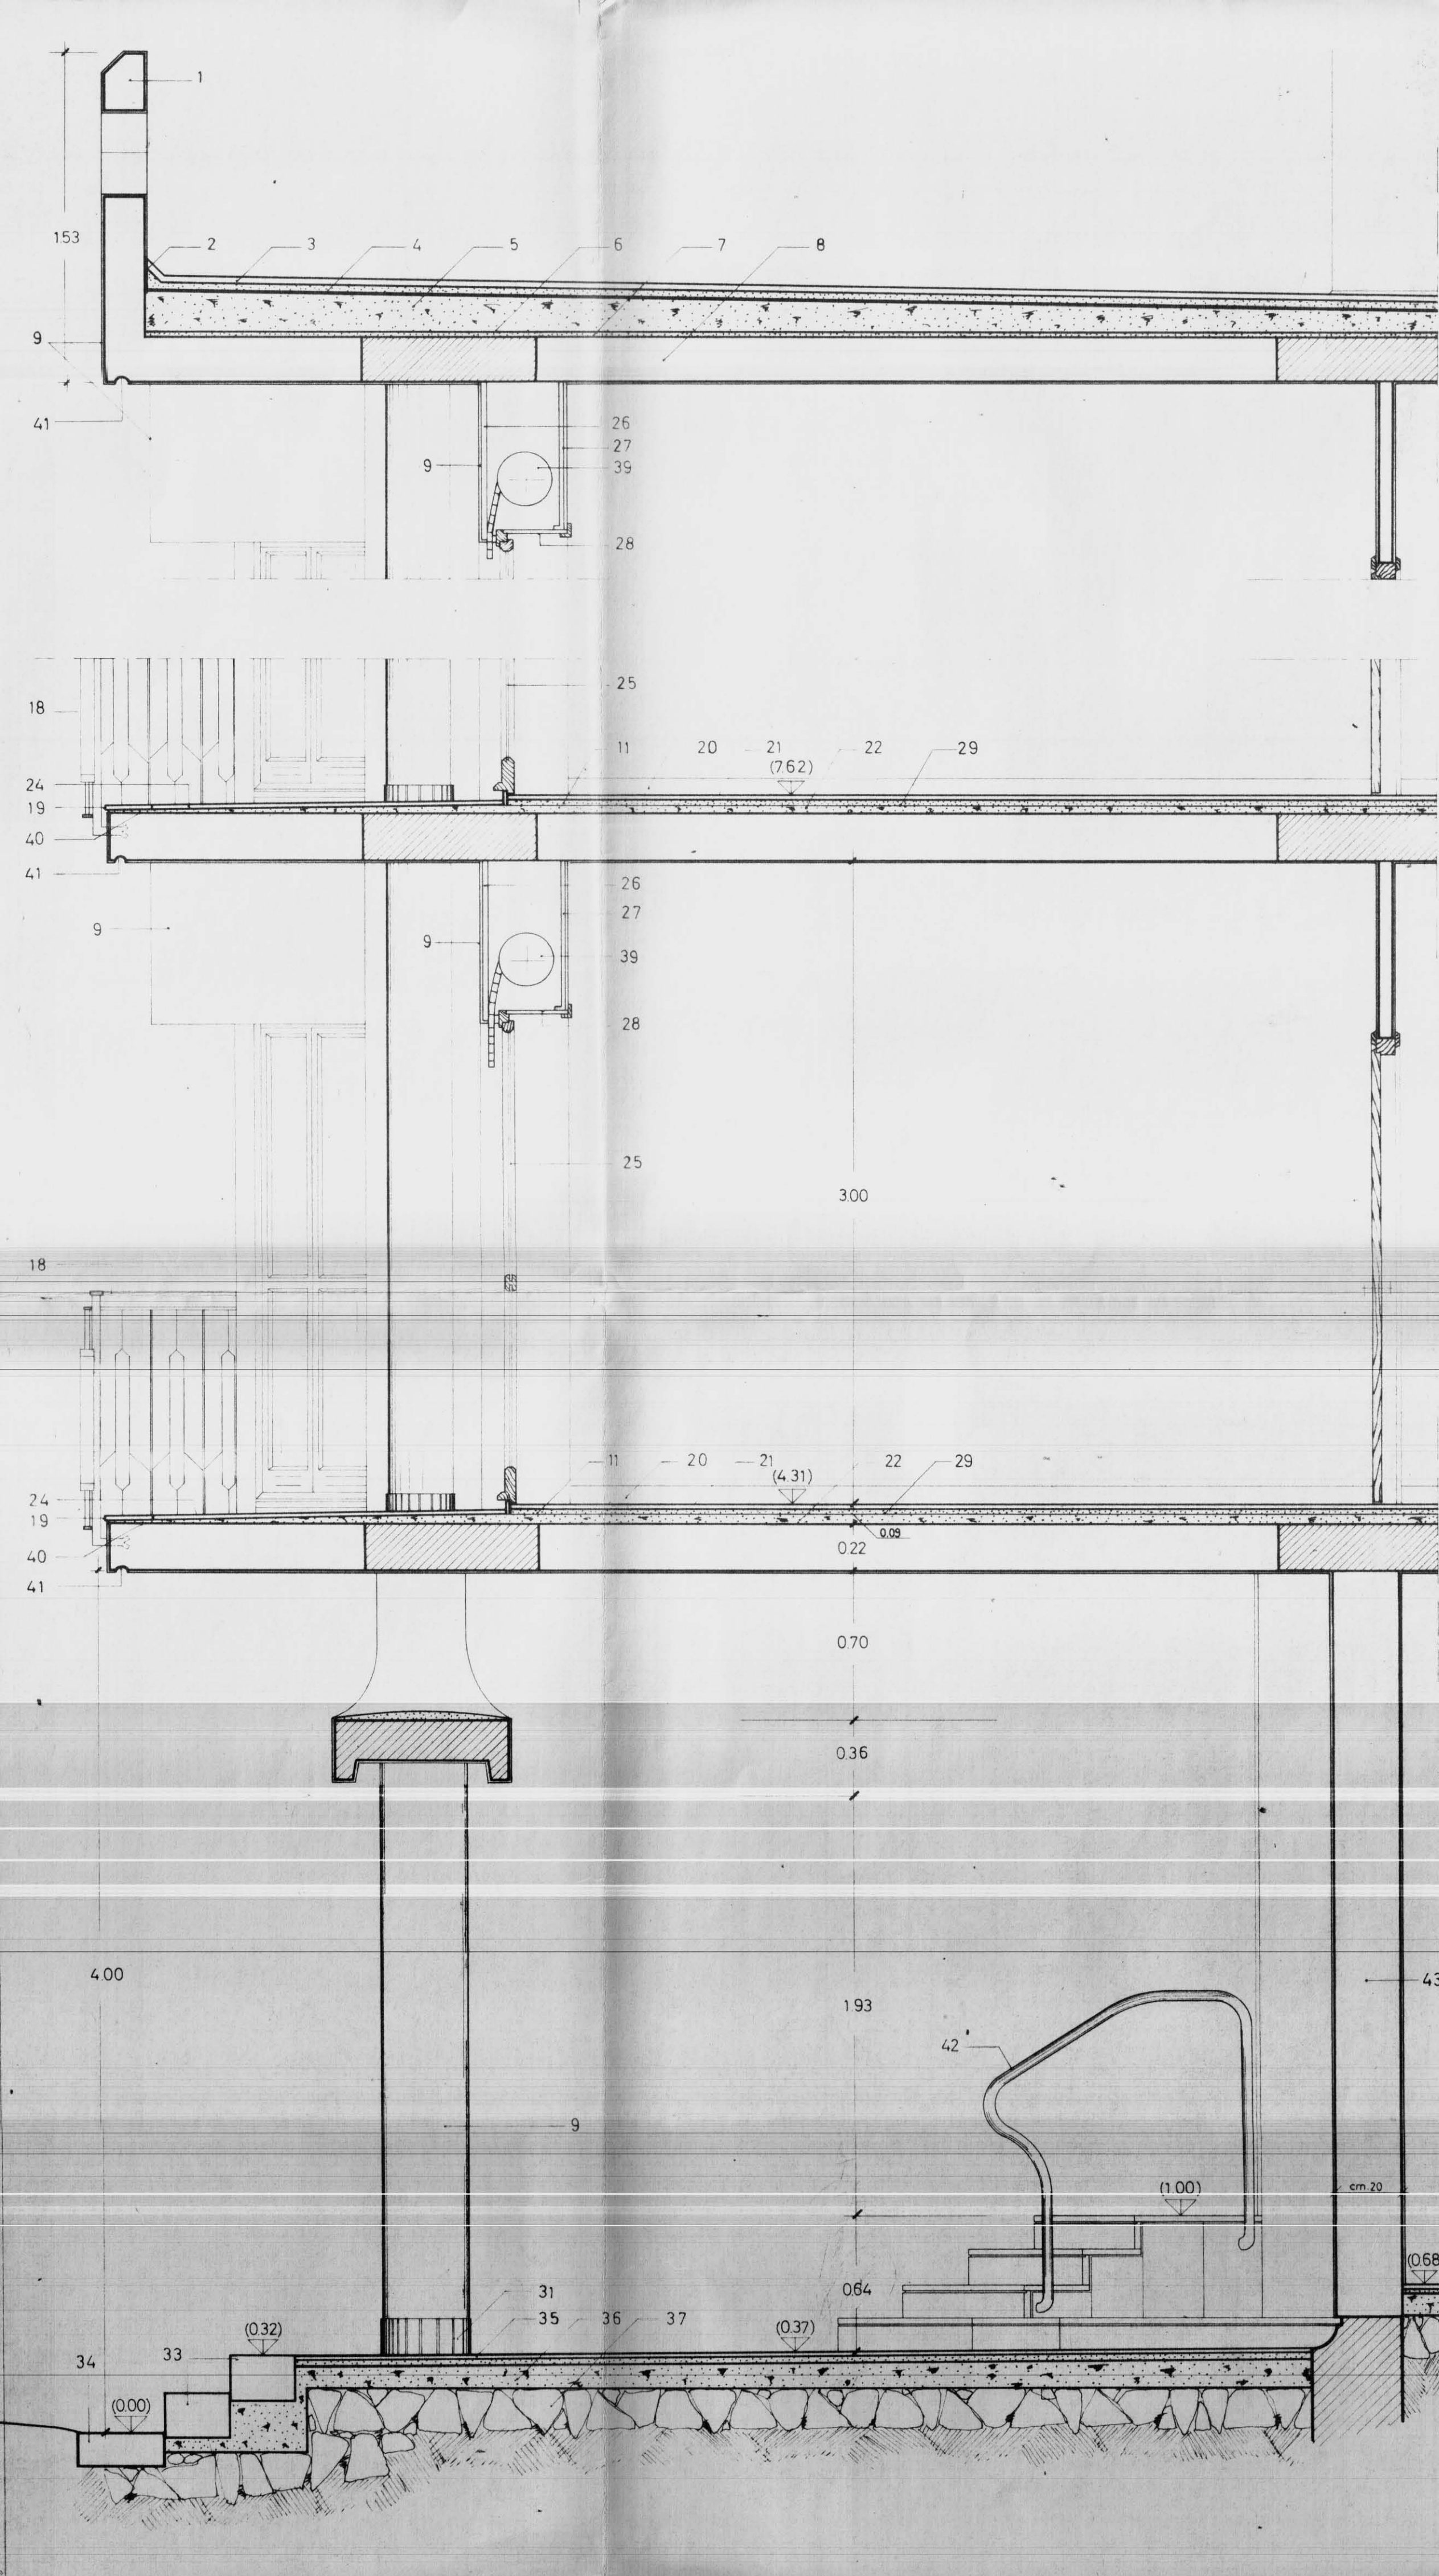

- 1 - Parapetto in c.a.
- 2 - Verticale di asfalto
- 3 - Lastre di Cursi
- 4 - Tappeto di asfalto mm.10
- 5 - Massetto a pendio pend. 2%
- 6 - Cartone catramato cilindrato Kg. 0,4/mq.
- 7 - Polistirolo espanso spess. cm. 4
- 8 - Solaio in opera cm.22
- 9 - Intonaco resina e quarzo
- 10 - Listelli cottonovo chiari 6 x 23
- 11 - Malta bastarda
- 12 - Tavolato in tufo da cm.10
- 13 - Intonaco grezzo
- 14 - Isolante termo-acustico "Pannello-parete" Vetrolflex spess. cm. 3
- 15 - Camera d'aria
- 16 - Tavolato in tufo da cm.10
- 17 - Intonaco civile
- 18 - Ringhiera in ferro (Ved. Tav. n°18)
- 19 - Stangoni in pietra Trani 2x15
- 20 - Battiscopa Carrara grigio corrente cm.1x8
- 21 - Pavimento in marmette 25x25
- 22 - Impasto vermiculite spess. cm. 4
- 23 - Ringhiera scala
- 24 - Grès rosso 7 1/2 x 15
- 25 - Porta finestra in abete (Ved. Tav. n° 21)
- 26 - Velella in cemento retinato fuori opera e appeso al solaio
- 27 - Id. in forati Perret
- 28 - Cielino in legno (Ved. Tav. n°18)
- 29 - Cartongfello bitumato da kg 0,500/mq.
- 30 - Elemento illumte in vetro ghiaccio ø 30
- 31 - Trani chiaro
- 32 - Portone ingresso principale (Ved. Tav. n°20)
- 33 - Cordone
- 34 - Zanella
- 35 - Marmette cemento rigato 15 x 30
- 36 - Calcestruzzo magro
- 37 - Vespaio in pietrame
- 38 - Porta abete alta mercantile
- 39 - Alloggiamento avvolgibili
- 40 - Doppio strato di cartongfello cilindrato da Kg. 0,60/mq.
- 41 - Sgocciolatoio in profilato P.V.C. Profix A 30
- 42 - Ringhiera in profilato tubolare ø 50
- 43 - Muratura in tufo

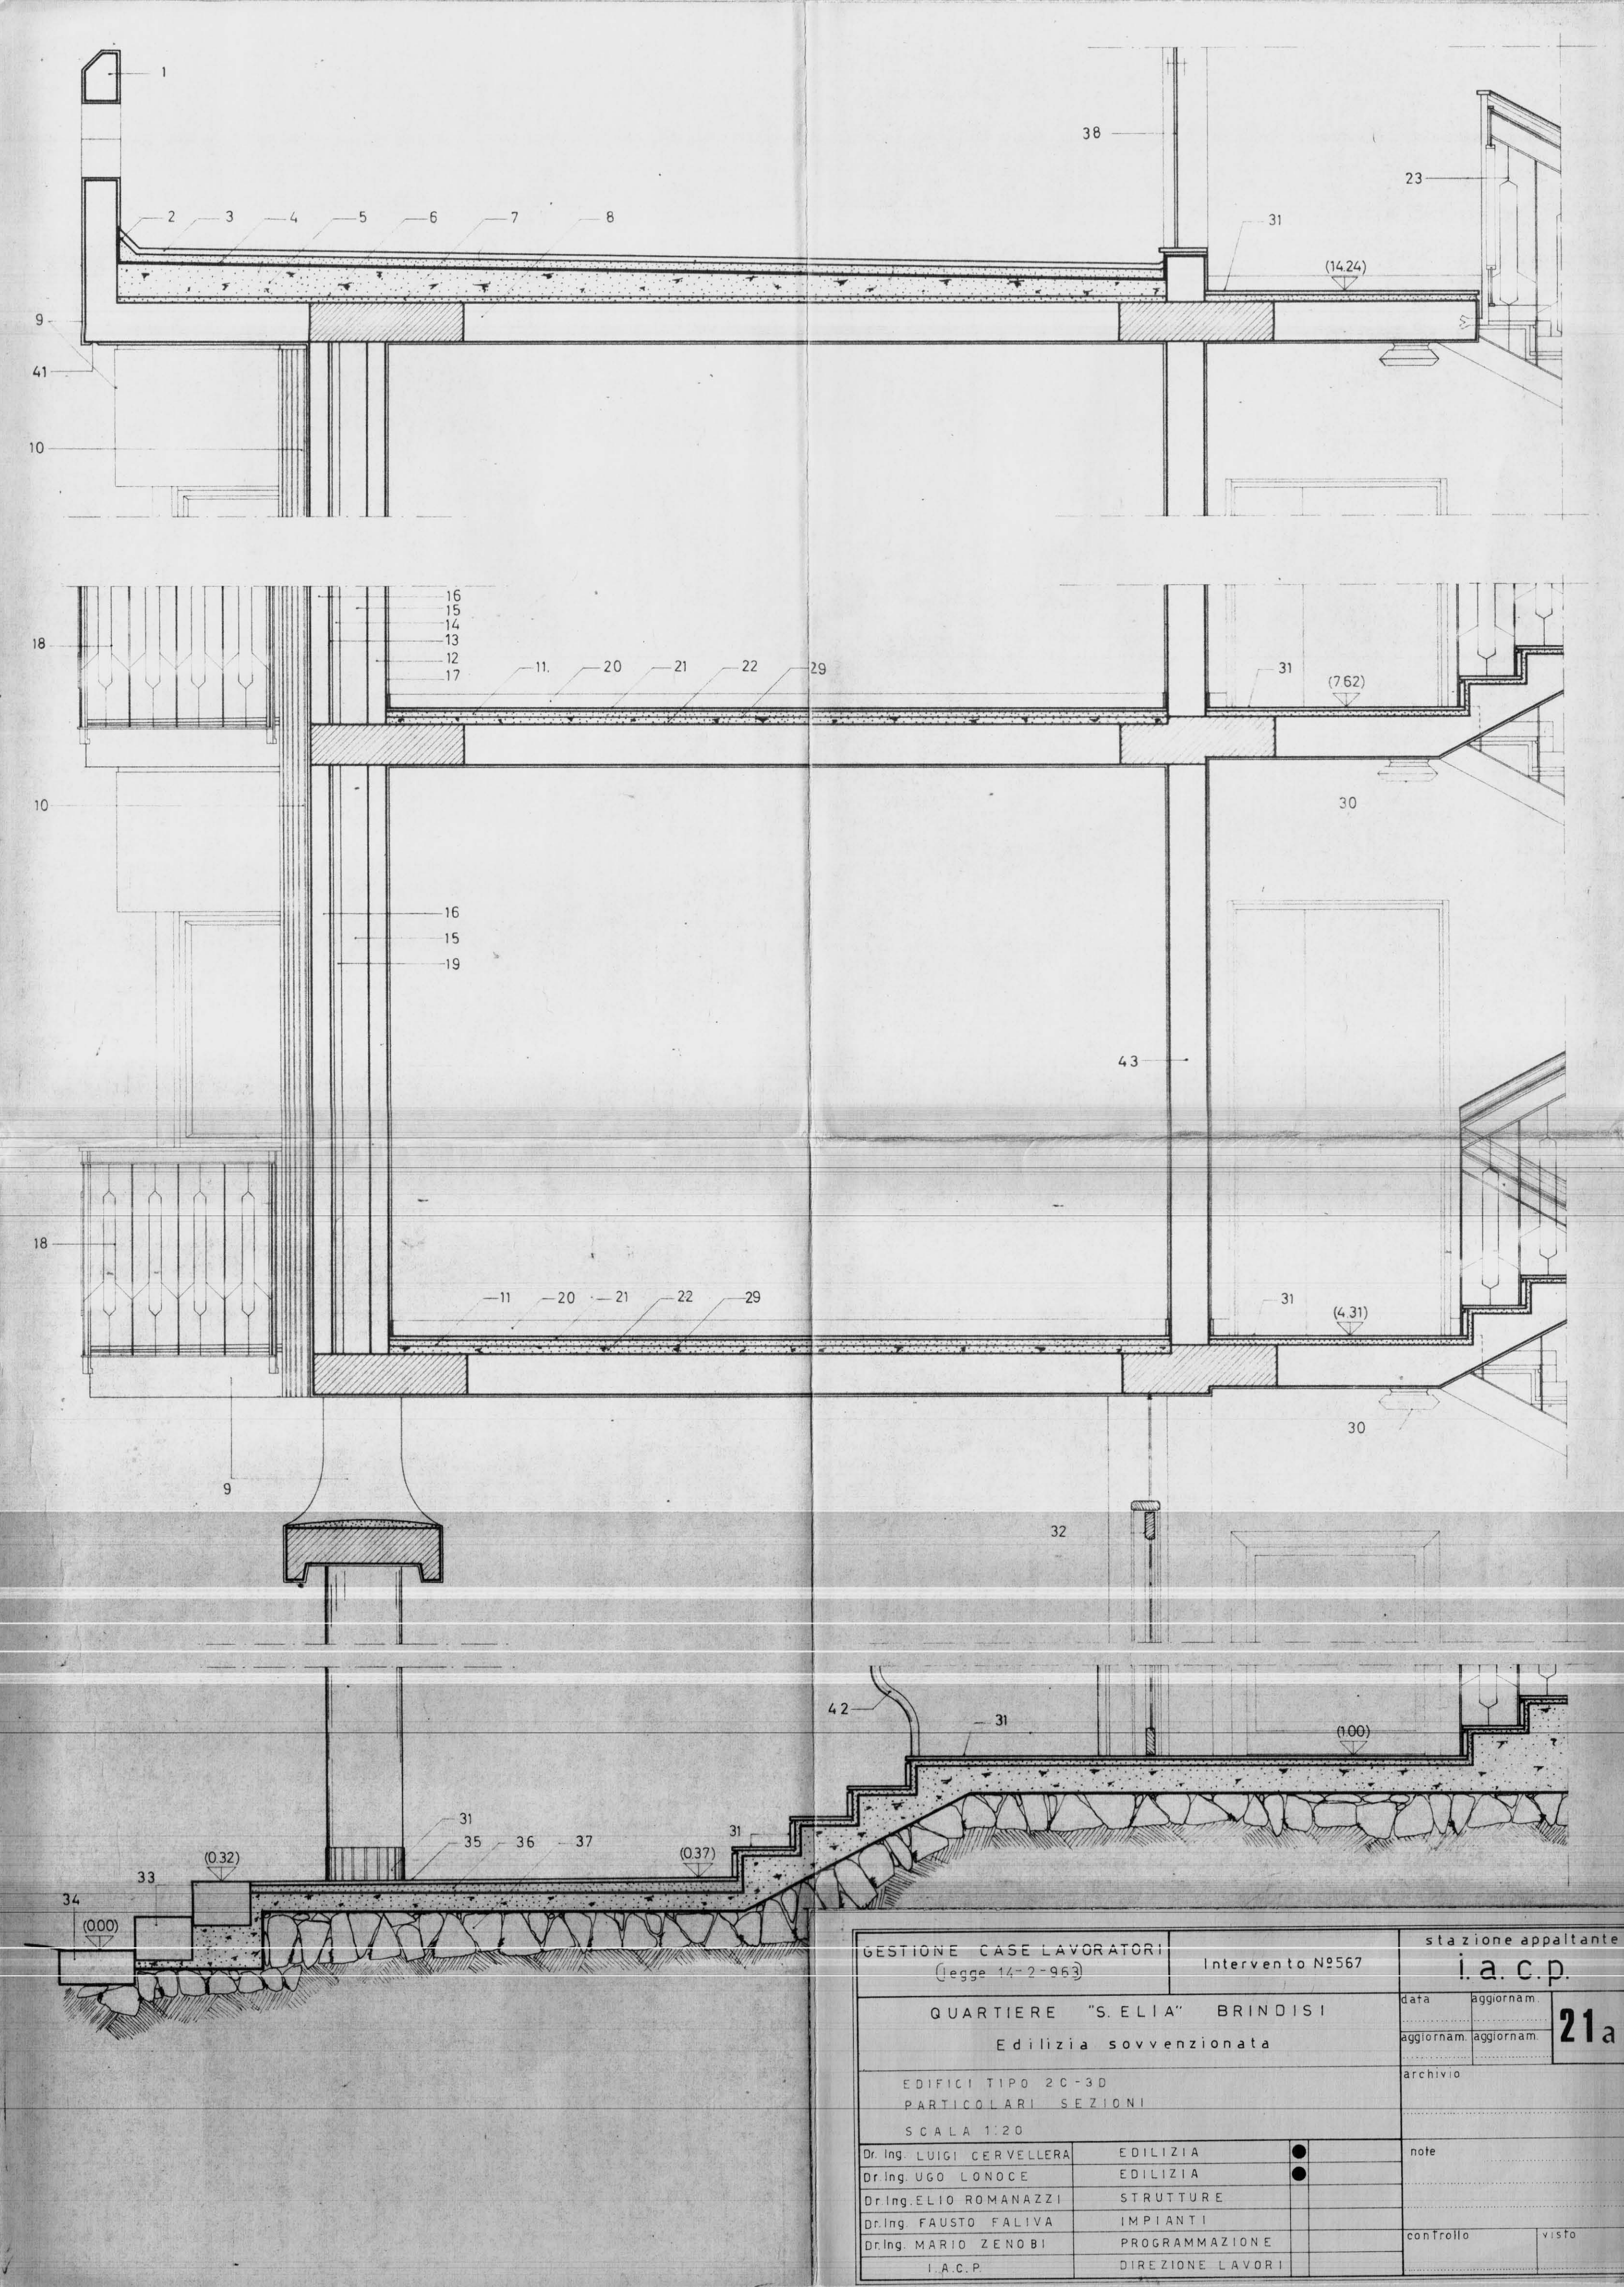

|                                                         |                  |                  |  |                                    |            |
|---------------------------------------------------------|------------------|------------------|--|------------------------------------|------------|
| GESTIONE CASE LAVORATORI<br>(legge 14-2-963)            |                  | Intervento N°567 |  | stazione appaltante<br>I. a. c. p. |            |
| QUARTIERE "S. ELIA" BRINDISI<br>Edilizia sovvenzionata  |                  |                  |  | data                               | aggiornam. |
| EDIFICI TIPO 2C-3D<br>PARTICOLARI SEZIONI<br>SCALA 1:20 |                  |                  |  | aggiornam.                         | aggiornam. |
|                                                         |                  |                  |  | archivio                           |            |
| Dr. Ing. LUIGI CERVELLERA                               | EDILIZIA         | ●                |  | note                               |            |
| Dr. Ing. UGO LONOCE                                     | EDILIZIA         | ●                |  |                                    |            |
| Dr. Ing. ELIO ROMANAZZI                                 | STRUTTURE        |                  |  |                                    |            |
| Dr. Ing. FAUSTO FALIVA                                  | IMPIANTI         |                  |  |                                    |            |
| Dr. Ing. MARIO ZENOBI                                   | PROGRAMMAZIONE   |                  |  | controllo                          | visto      |
| I. A. C. P.                                             | DIREZIONE LAVORI |                  |  |                                    |            |