

Per copia conforme
- 8 FEB 2006
UFFICIO
REGIONALE DELLO STATO CIVILE
REGIONE CALABRIA

ISTITUTO AUTONOMO CASE POPOLARI - BRINDISI

IACP

LEGGE 11/3/1998 N. 67 - BIENNIO 1998/99

PROGRAMMA DI INTERVENTO N. 001/135/1

CODICE 74/001/0067/0/135/1

ALLEGATO - B -
11729
del regolamento

PROGETTO COSTR. ALLOGGI POPOLARI
QUARTIERE S. ELIA OVEST - BRINDISI


PIANO INTERRATO
Lotto C/1-2-3

Tav. N.


Data: App. Rapp.: 1/200





PROGETTO BASE: IACP - BRINDISI

PROGETTISTA: 

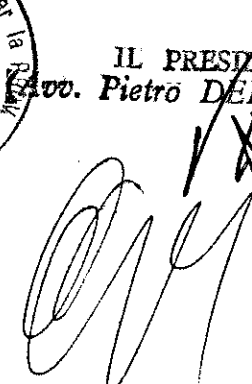IMPRESA: 


IL PRESIDENTE
Dott. Pietro DELL'ANNIO

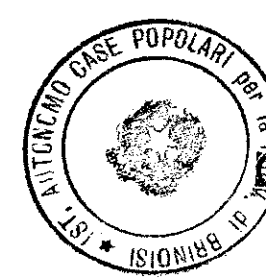

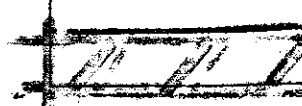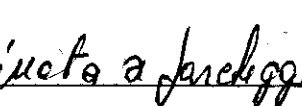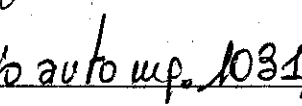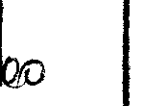
    

17/11/2005




Spese di istruttoria a carico del richiedente

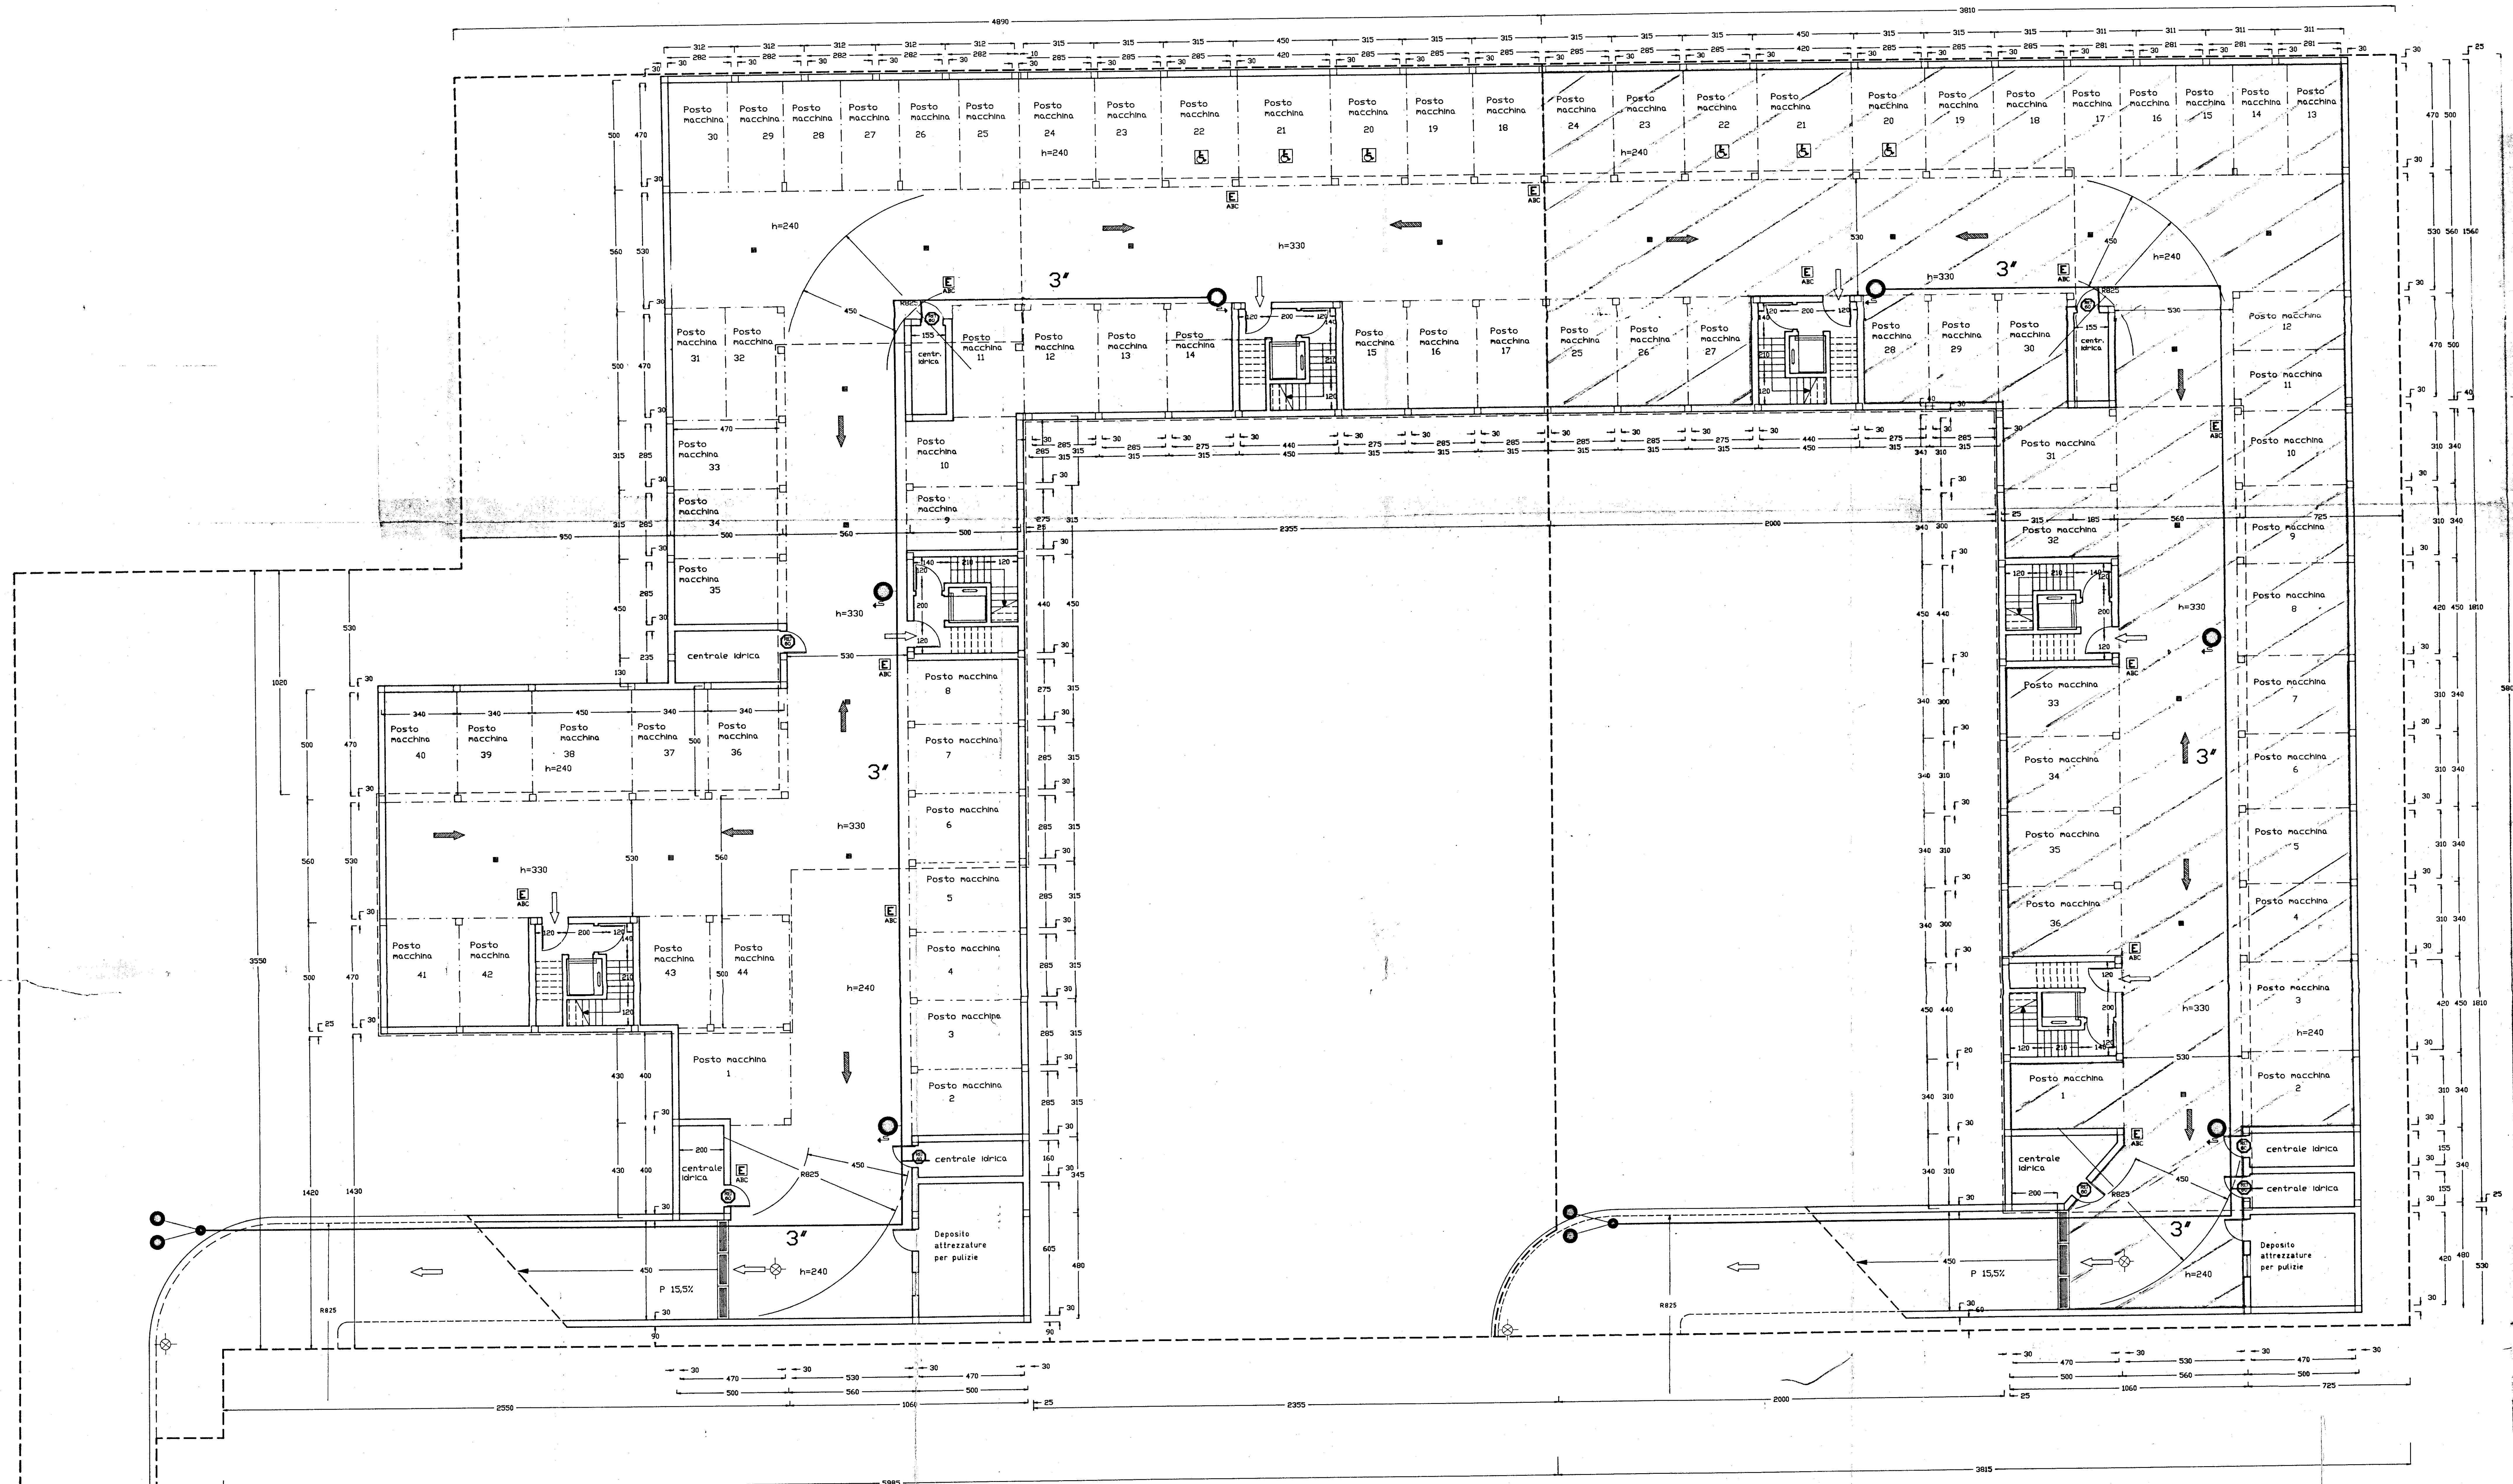

Particolare vani di disimpegno scale
(art 1.7 del DM 30.11.83)

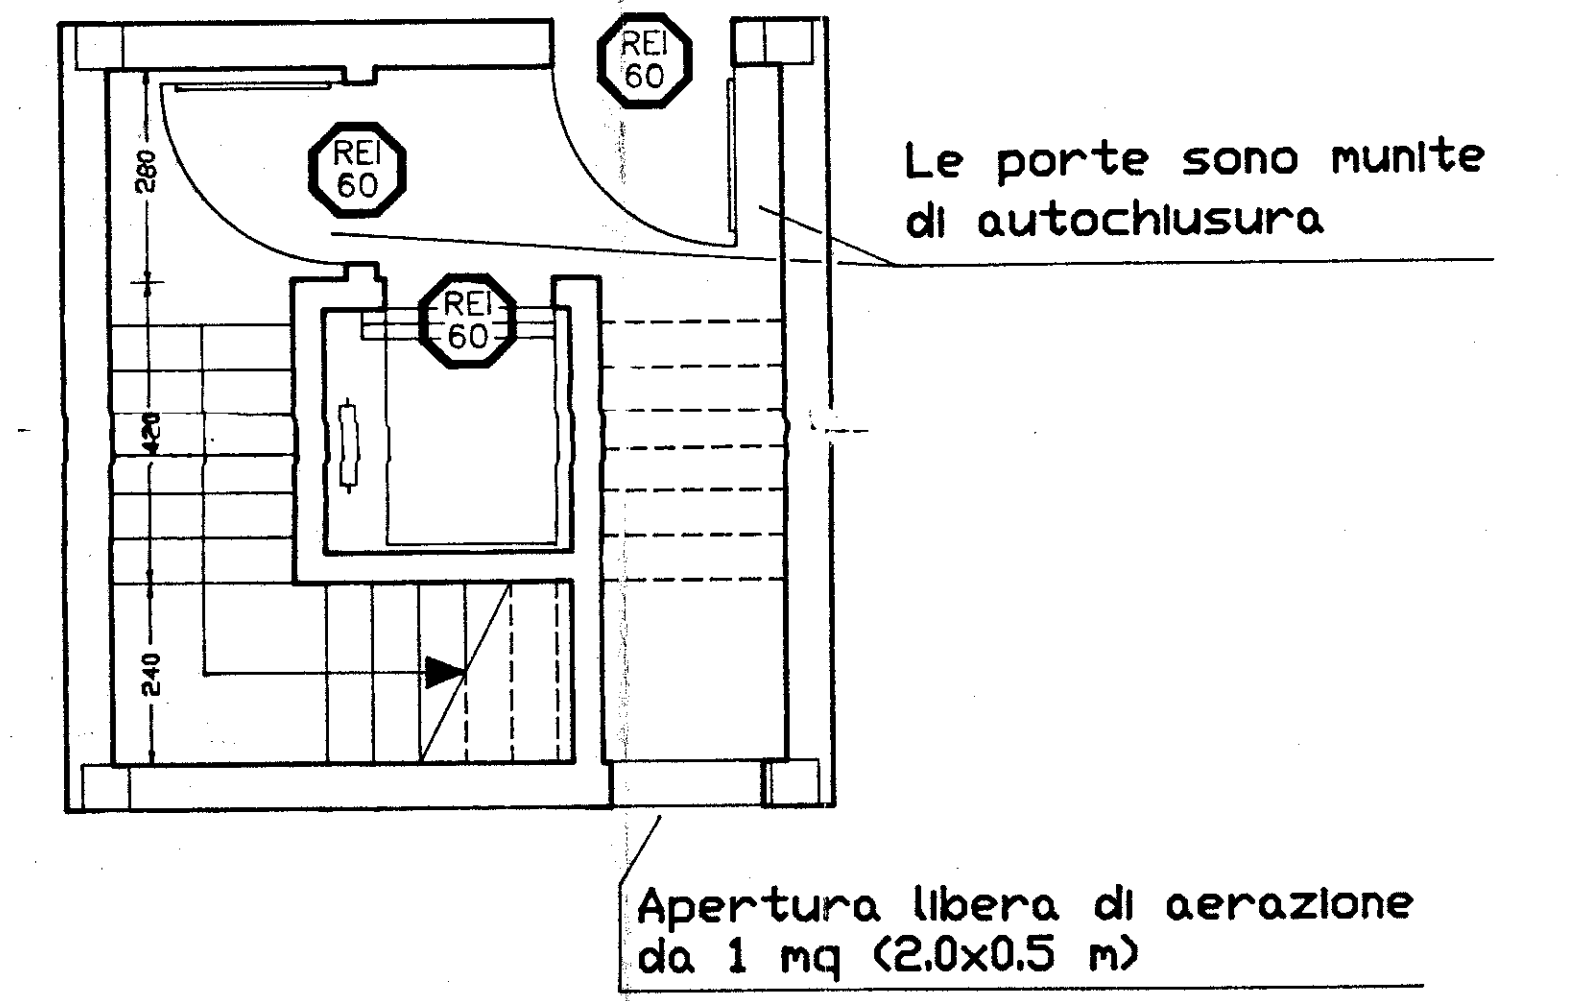

Legenda simboli
antincendio (DM 30,11,83)

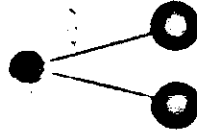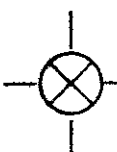 - | | |
|---|--|
|  | estintore portatile
capacita' est.: 13A e 89B |
|  | idrante (cassetta UNI 45) |
|  | attacco per autopompa |
|  | indicazione vie di uscita |
|  | pozzetto di raccolta liquidi |
|  | lampeggiatore di segnalaz. auto su rampa |
|  | linea di proiezione
fabbricato sovrastante |
|  | delimitazione posto macchina |