


COOP. "17 MARZO",

FIANCO #1.50

Arch. Croniardi

1/x/62

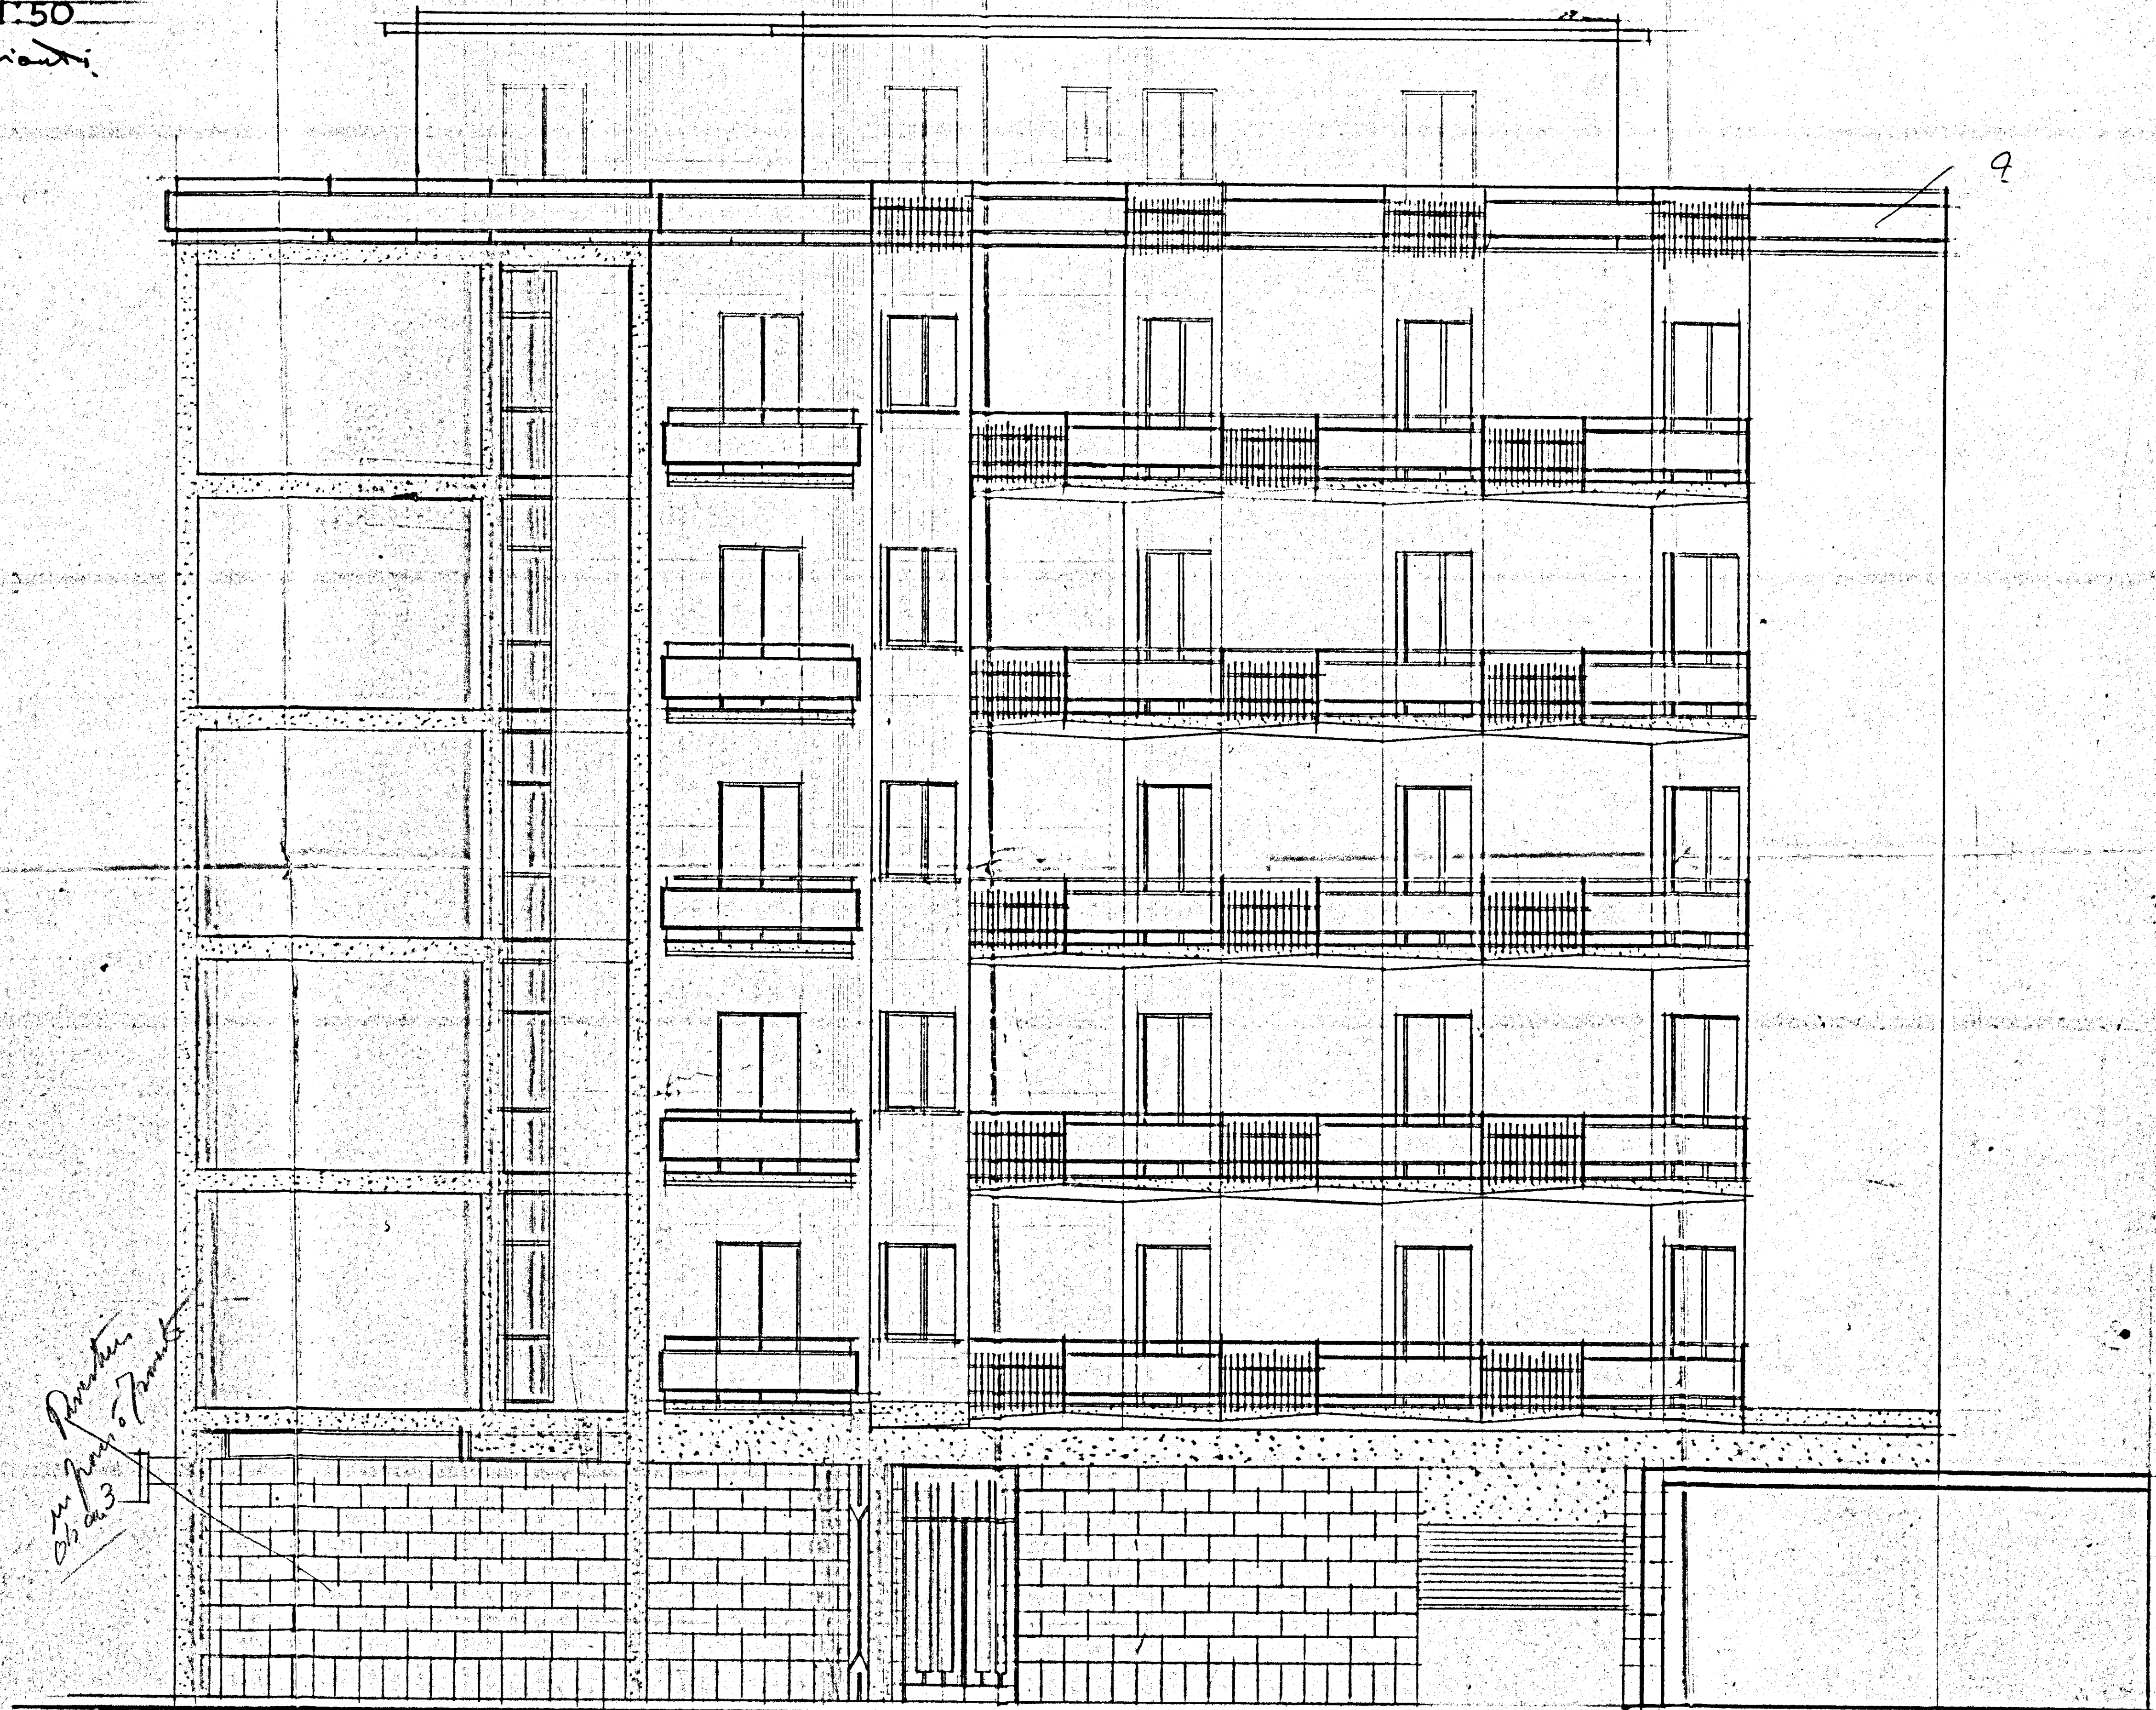

Dimensione
in piano e fronte
da 3

9