


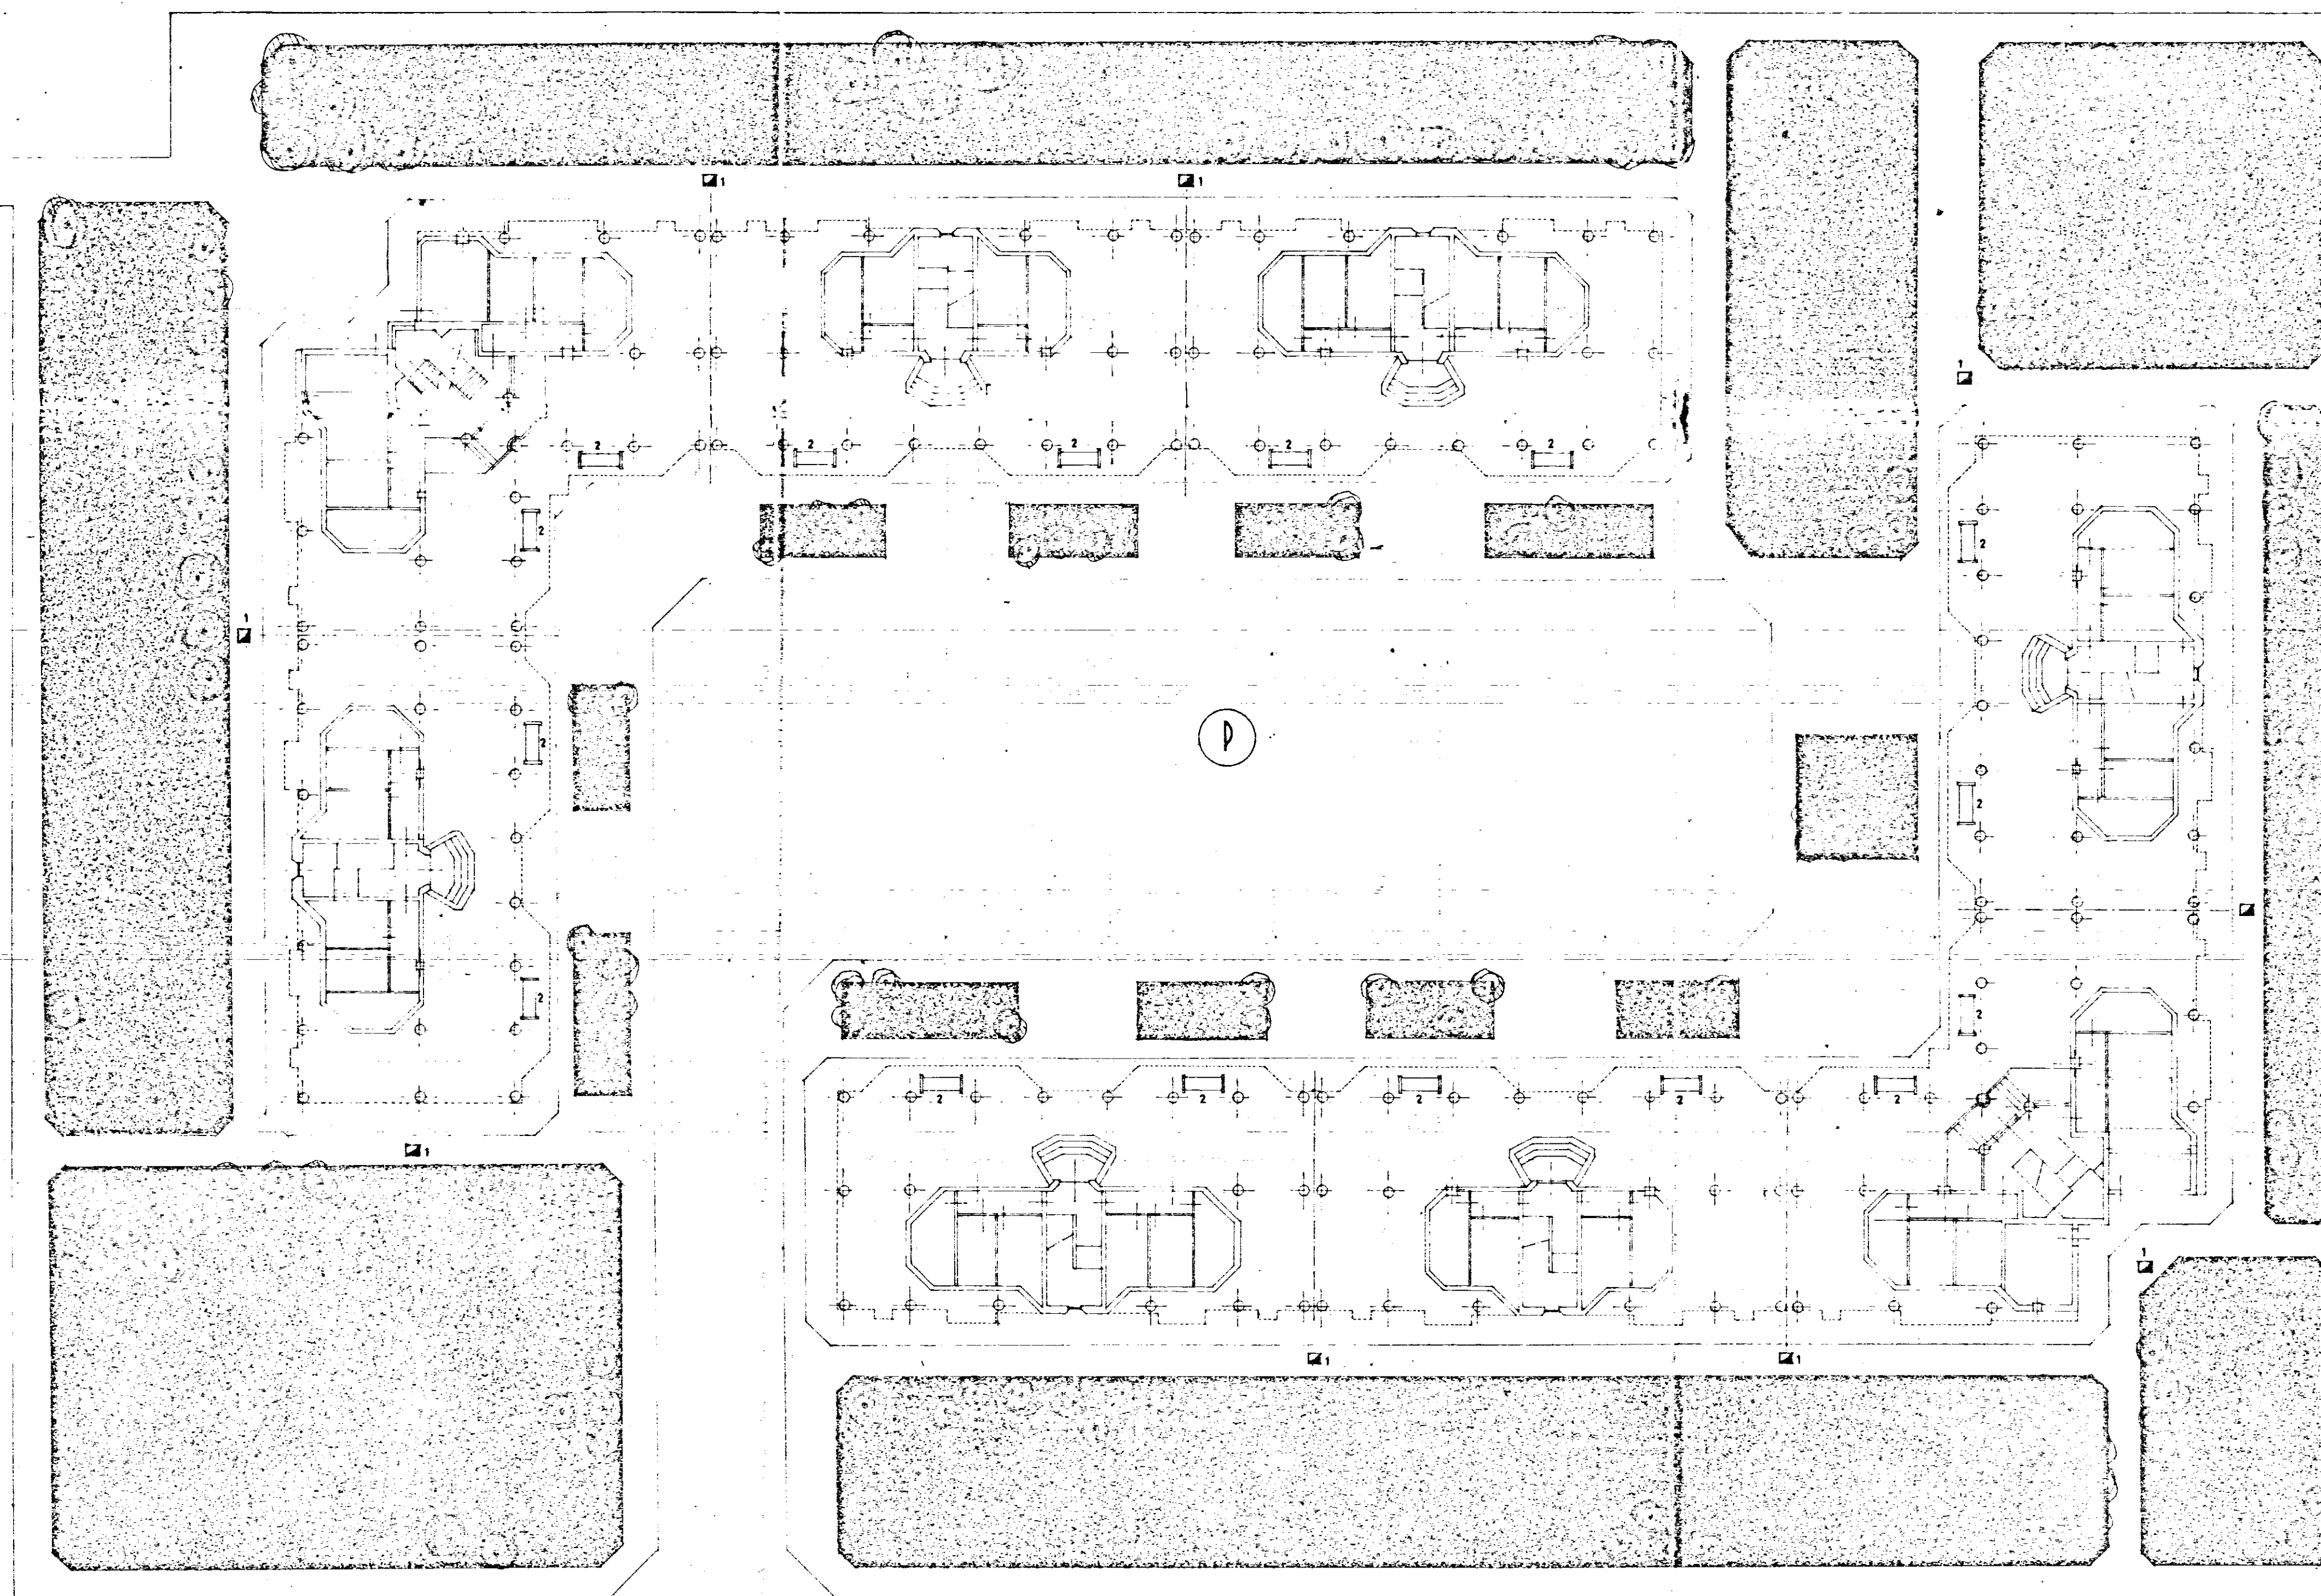

LEGENDA

1 — IDRANTE PER INNAFFIAMENTO

2 — PANCHINE

(P) PARCHEGGIO

(C) CAMPO DA GIOCO PER RAGAZZI

GESTIONE CASE LAVORATORI (legge 14.2.953 n° 60)		Intervento N° 194		stazione appaltante: I. a. c. p.	
QUARTIERE «S. ELIA» BRINDISI Edilizia Sovvenzionata				data 27/12/67	30
SISTEMAZIONE ESTERNA - LOTTO L RAPP. 1.200				revisione	
Dr. Ing. ITALO PERRETTI	EDILIZIA	Dr. Arch. FORTUNATO PIGNATELLI	EDILIZIA - coordinatore	nota	Dr. Ing. CORRADO TRAVAGLINI Dr. Ing. FRANCESCO D'ALONZO Dr. Ing. N. VIVARELLI SCARASCIA Dr. Ing. LEONARDO POTI EDILIZIA STRUTTURE IMPIANTI PROGRAMMAZIONE
I. A. C. P.				controllo	
DIREZIONE LAVORI				visto	