

Calcestruzzo R 250
Acciaio Aq 42

GESTIONE CASE LAVORATORI

(LEGGE 14.2.1963 N° 60) INTERVENTO N° 1/AZ

QUARTIERE "S. ELIA" BRINDISI
Edilizia Sovvenzionata

EDIFICIO TIPO B

ARMATURA SOLAIO COPERTURA

Dr. Ing. Francesco D'ALONZO	EDILIZIA			NOTE
Dr. Ing. Elio ROMANAZZI	STRUTTURE			
Dr. Ing. Fluvio PALIVA	IMPIANTI			
Dr. Ing. Aldo MALDARI	PROGRAMMAZIONE			
I.A.C.P.	DIREZIONE LAVORI			

STAZIONE ASPALTANTE

I.A.C.P.


5. VI. 68
REGISTRO TECNICO
REGISTRO IMMOBILIARE
S. 14

ARCH.

NOTE

CONTROLLO

TITOLO

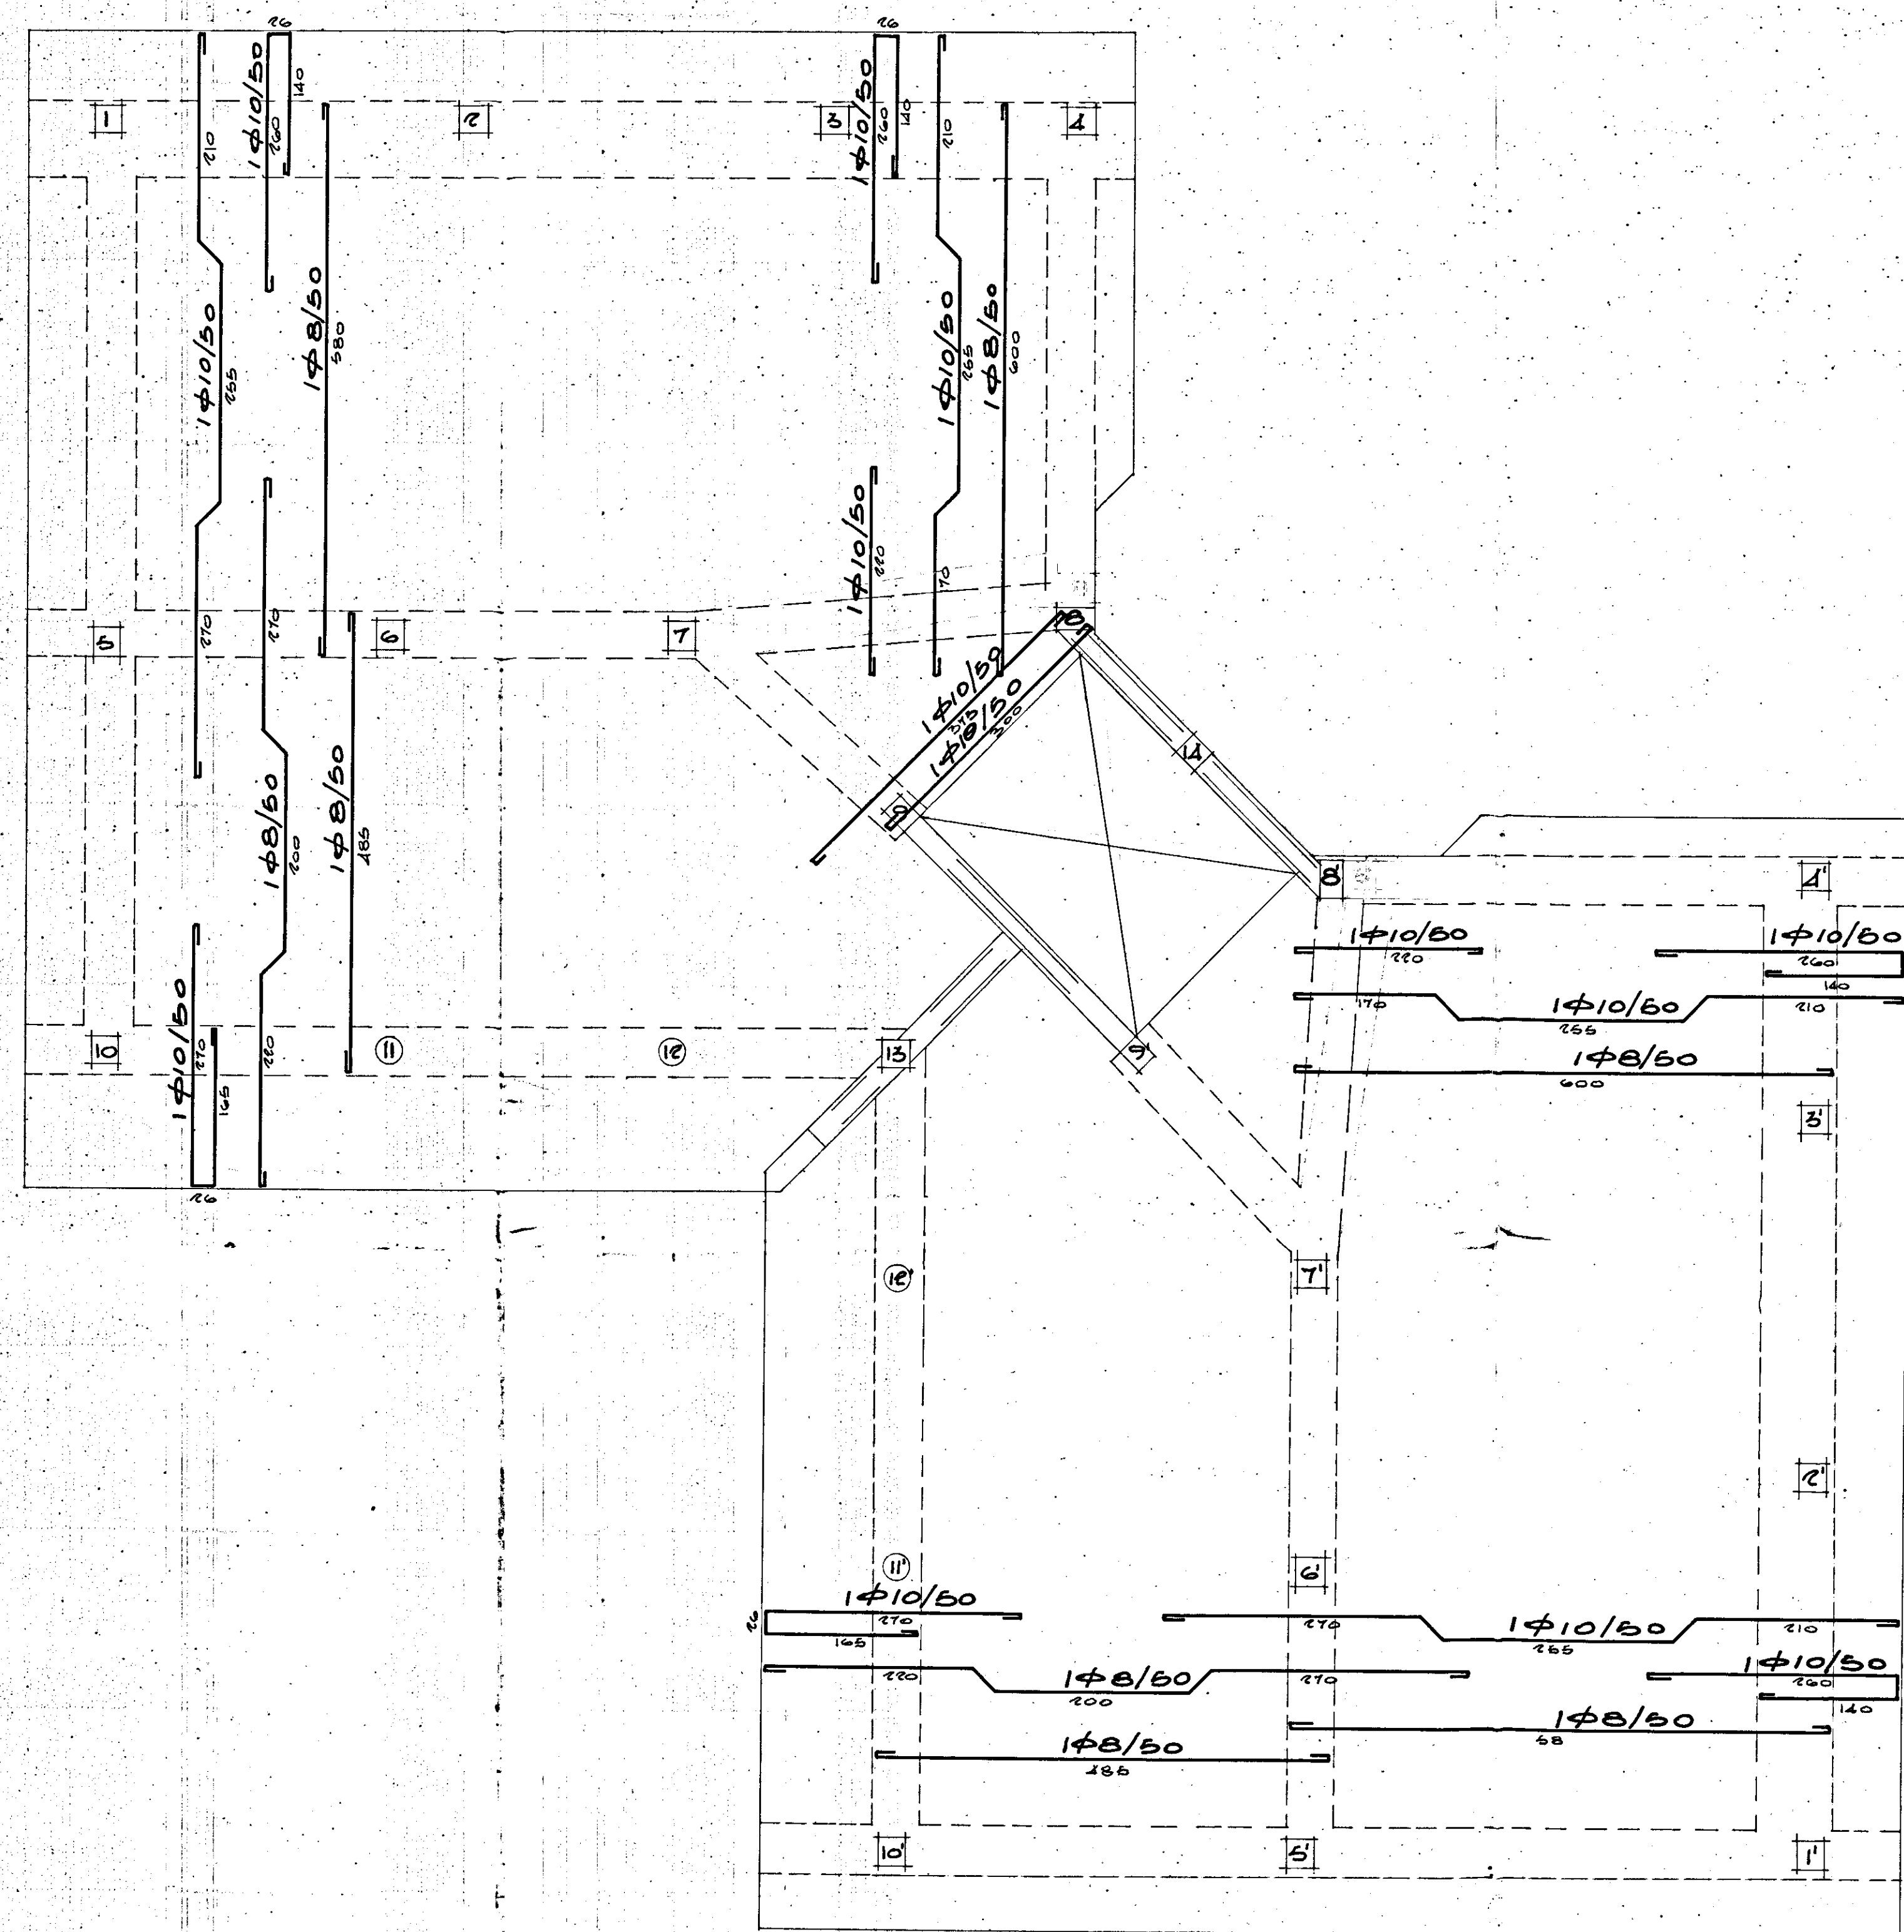

SOLAIO H=30