CASE POPOLARI in OSTUNI - Lotto 14° e 15°
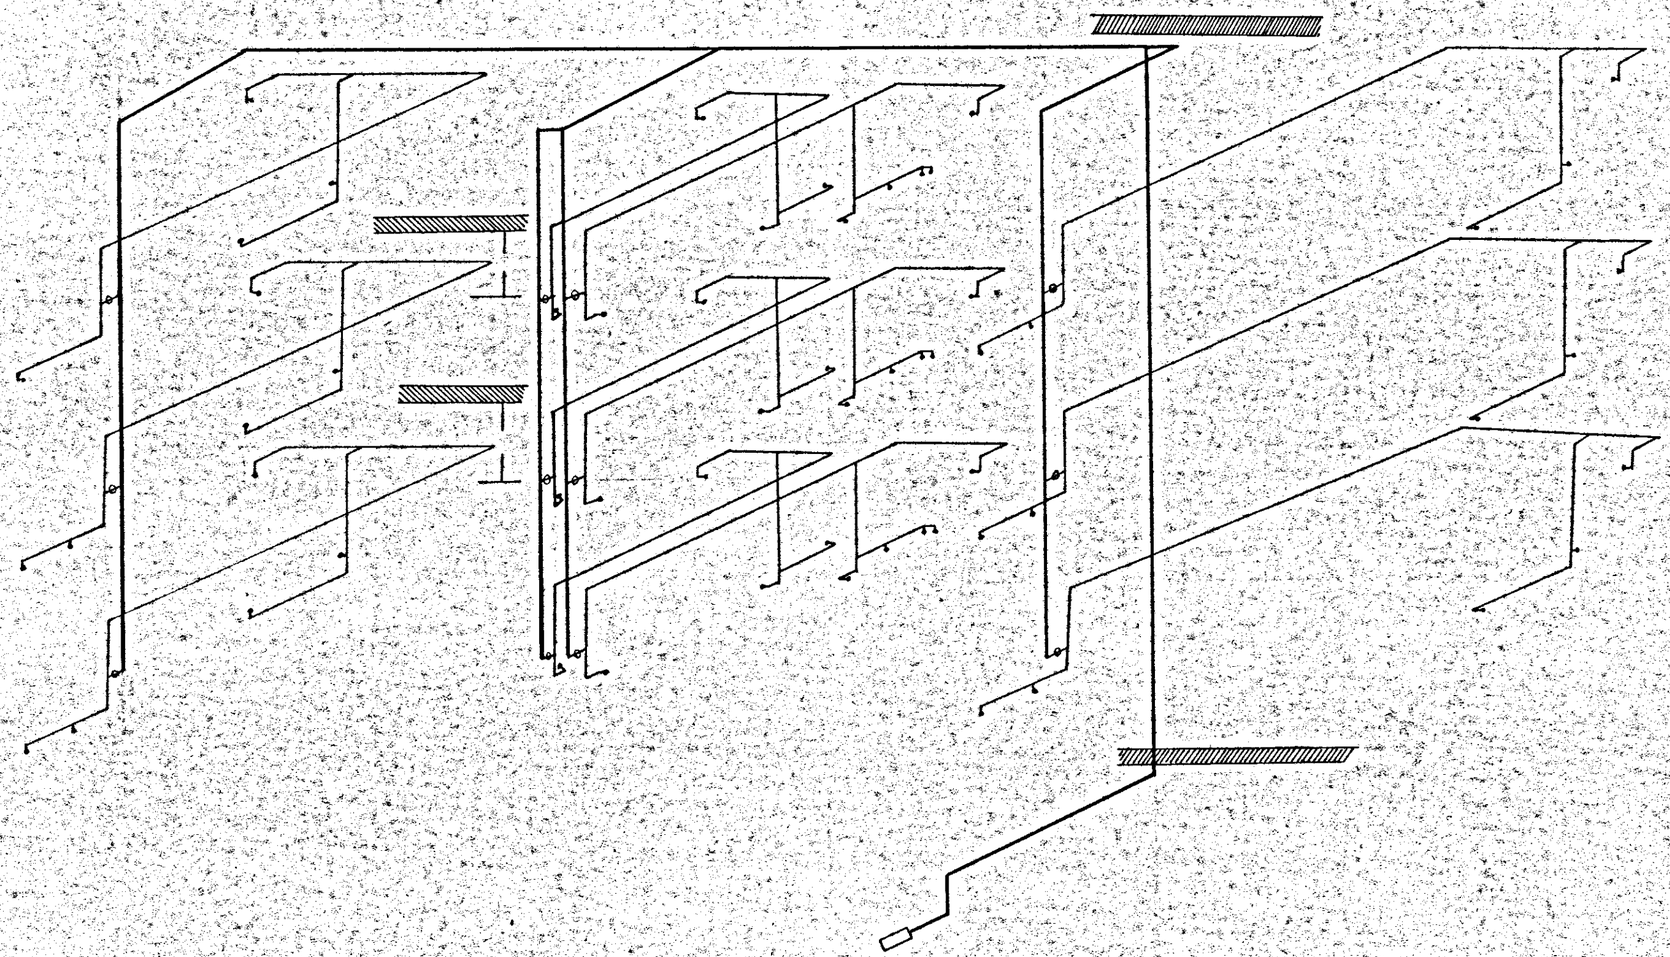
Schema Impianto Idrico