10/1 4	C.E.P. BRINDISI
	QUARTIERE COORDINATO RIONE "PARADISO"
Genn. 958	LOTTO 10 - FABBRICATO 1 - (ESECUTIVO)
RAPP. 1:50	PIANTA DEL PIANO DI COPERTURA

N.B. La linea tratteggiata indica gli scarichi e le pendenze in corrispondenza degli elementi sovrastanti il sottopassaggio e il portico

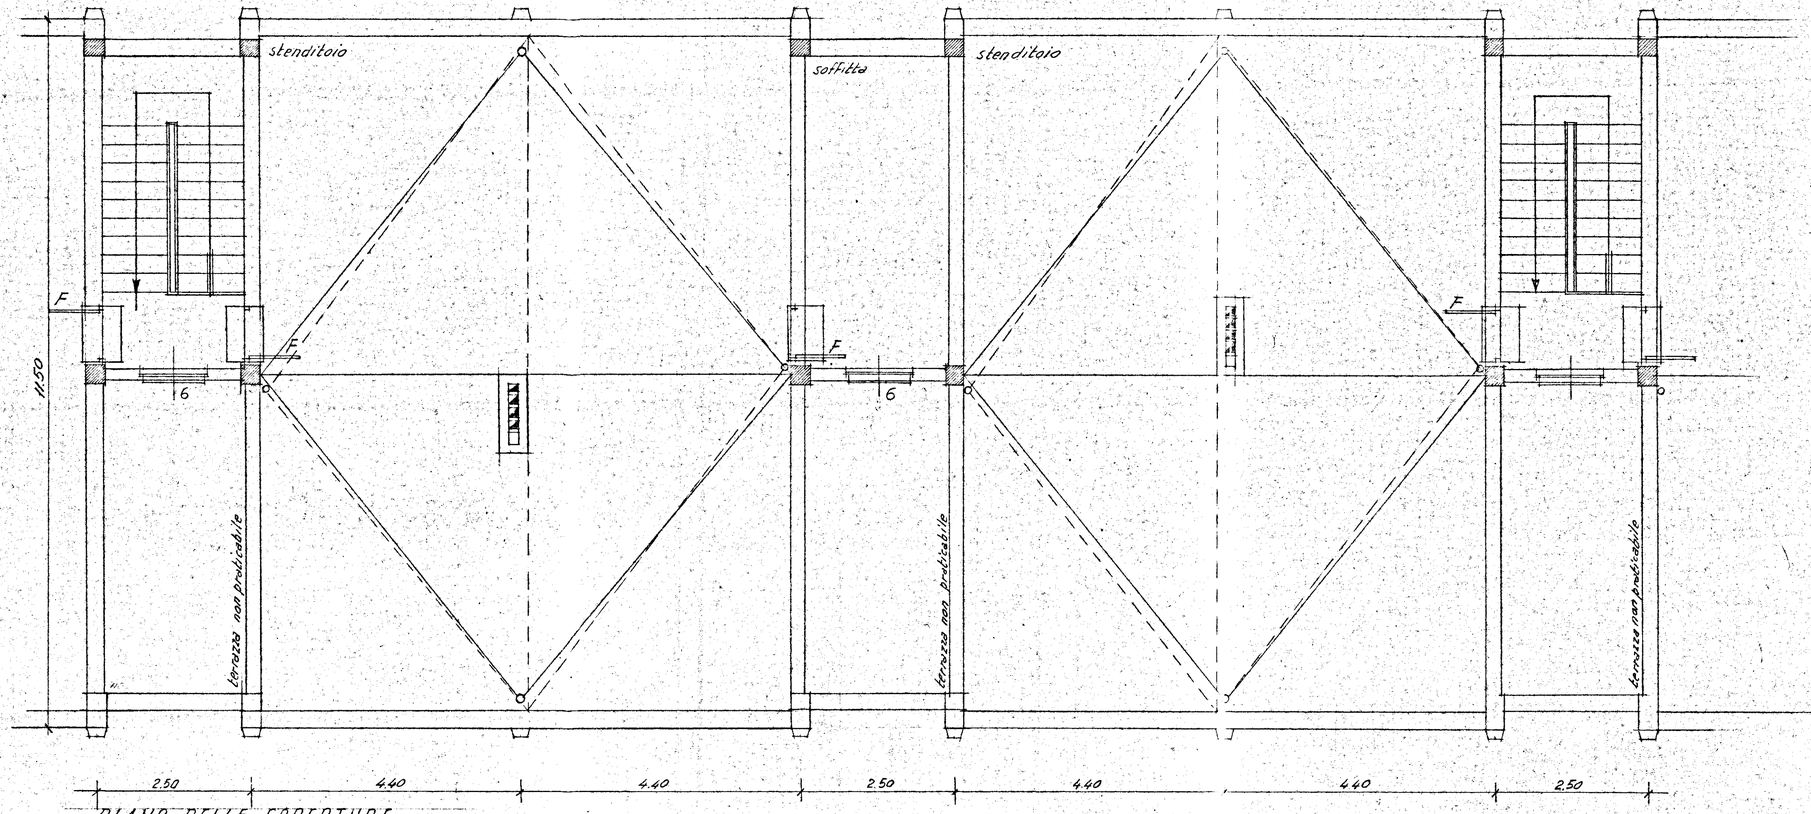

PIANO DELLE COPERTURE

PROGETTISTI

Prof. Arch. Mario De Renzi - Capogruppo
Dott. Arch. Roberto Nicolini
Dott. Arch. Raffaele Contigiani
Dott. Arch. Marina Lombardi
Dott. Arch. Antonio De Sando
Dott. Arch. F. Campos Venuti