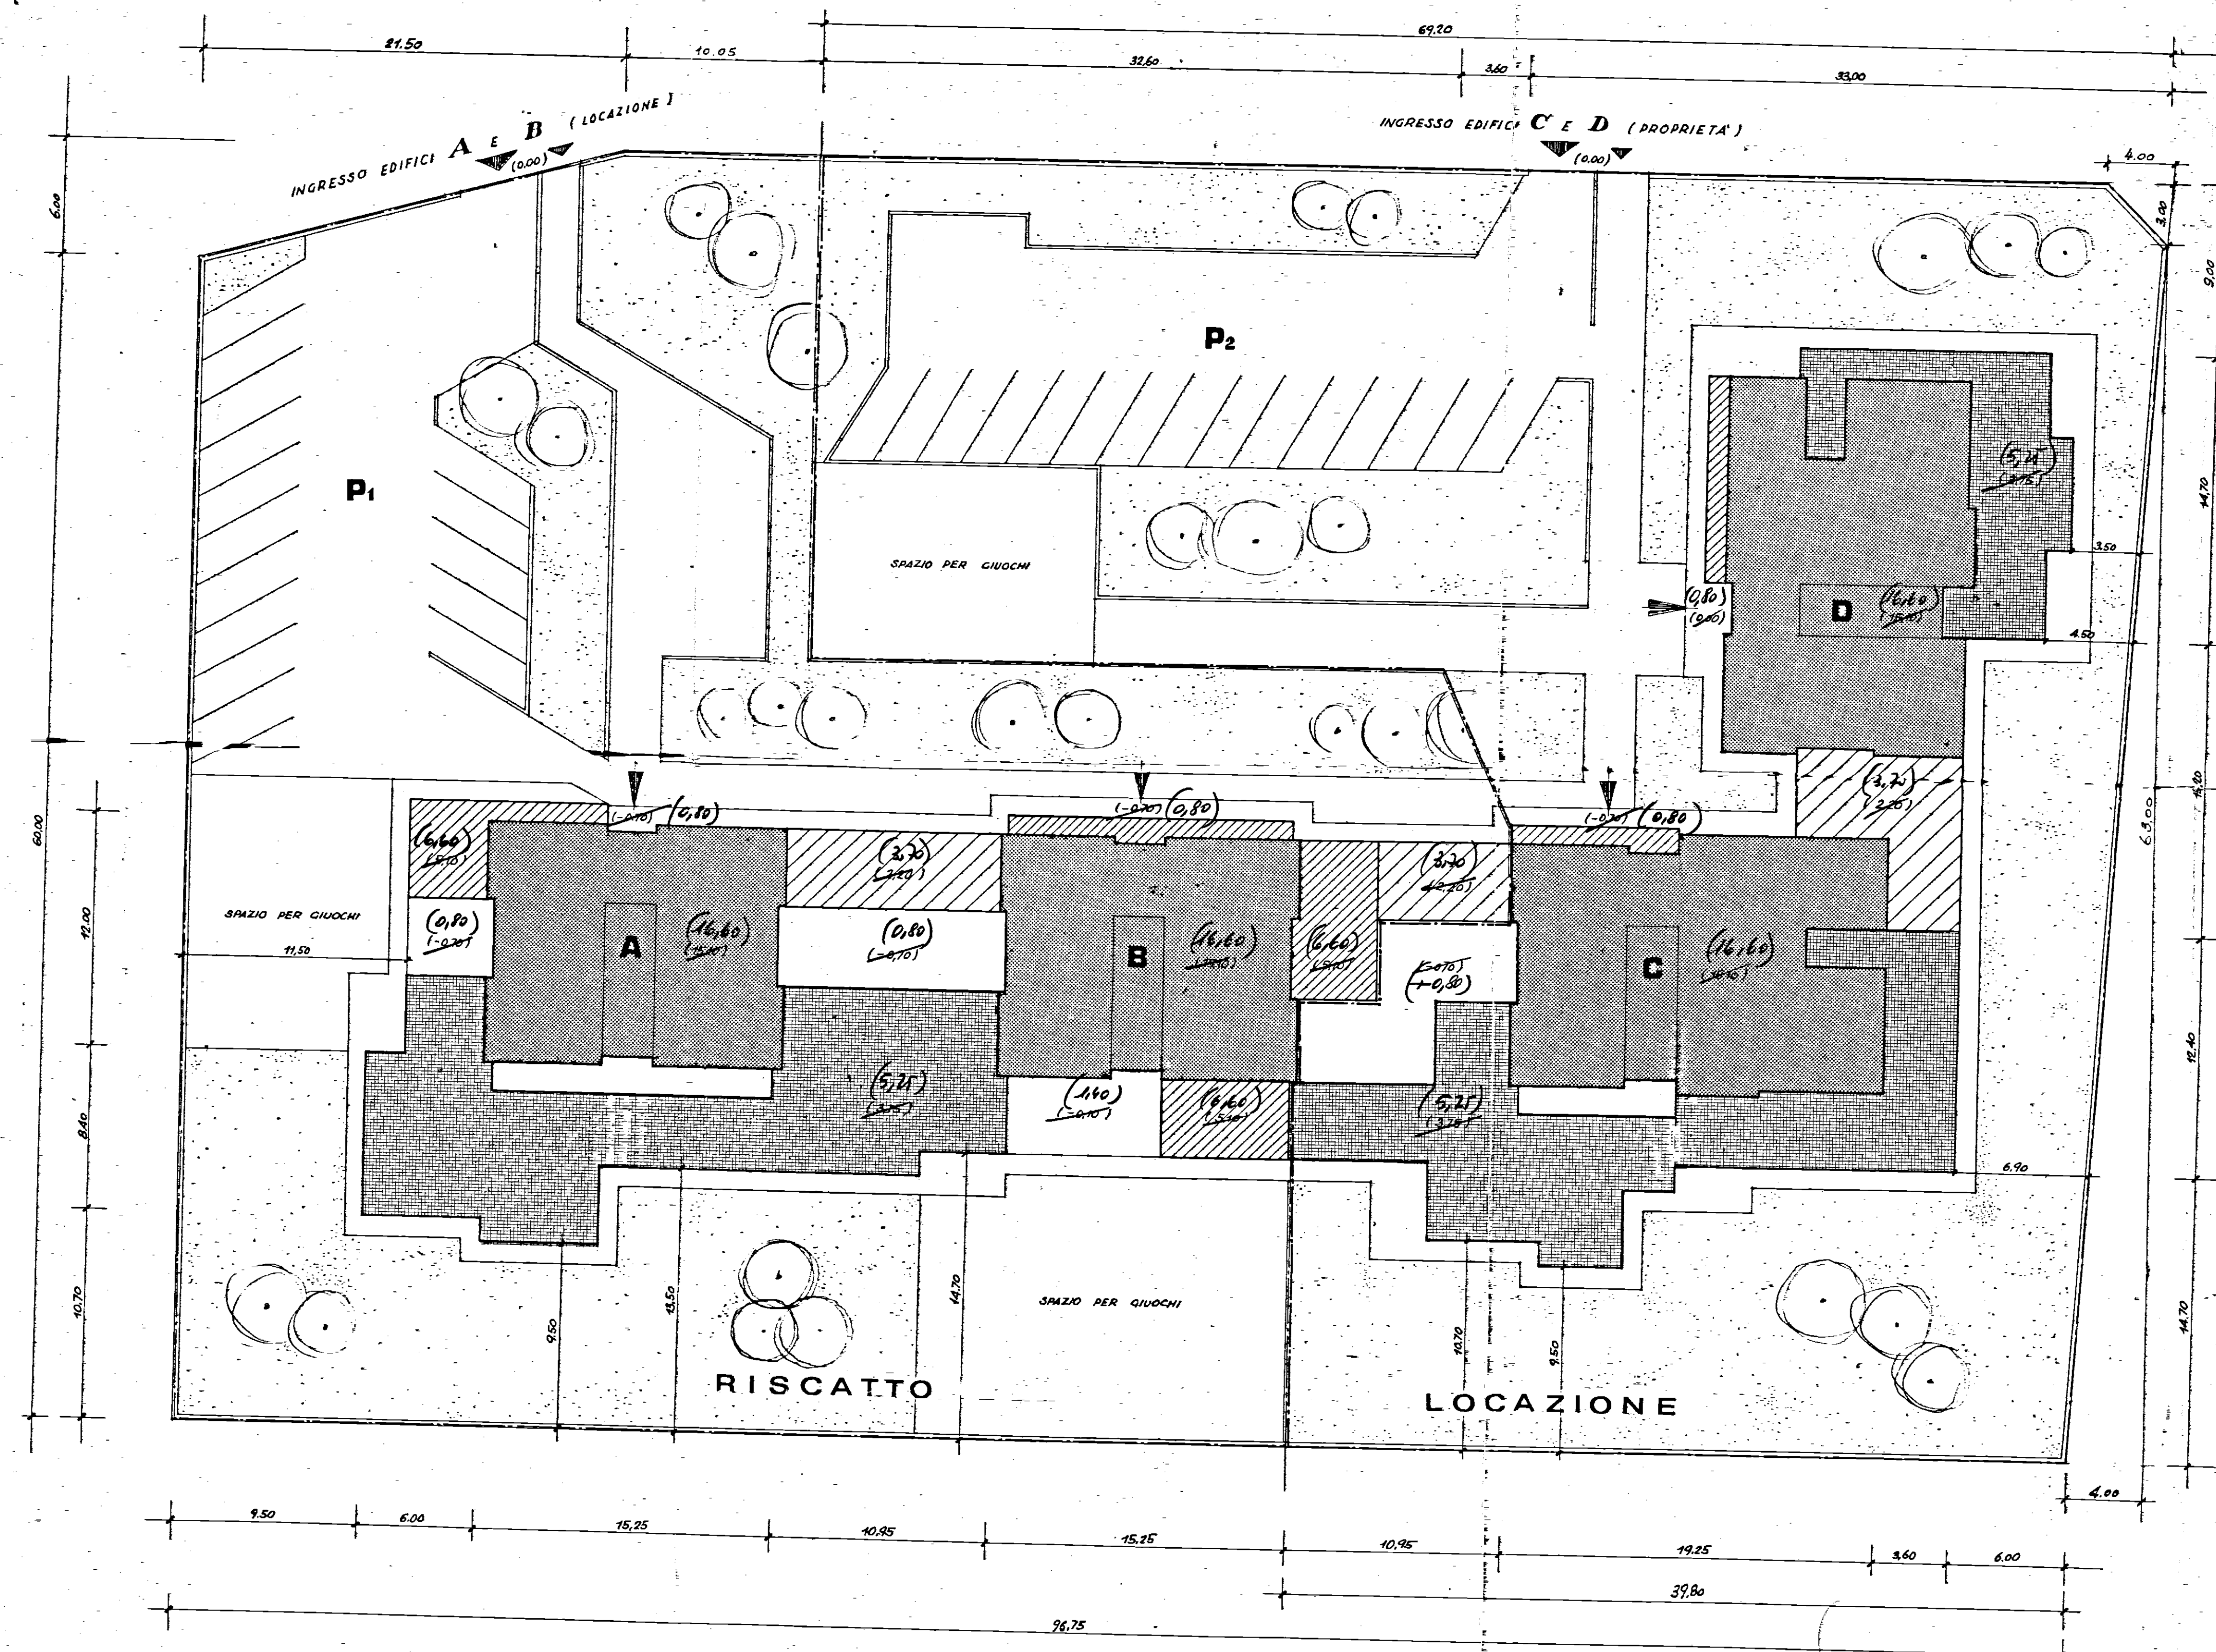


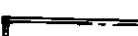
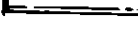
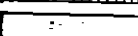
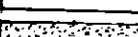
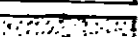
Al sensi dell'art. 6 comma 7 del D.P.R. n. 501 del 30.3.1974, il certificato per la C.O. è valido per un'impresa ed è emesso a cura dell'ente della Legge n. 17 del 28.2.1975, con versamento dell'importo di lire 50000 all'atto della firma del relativo contratto di appalto.

Ritorno dell'Industria

Ai sensi dell'art. 29 della Legge n. 18 del 1967, l'Ente di cui sopra è stato iscritto nell'elenco delle imprese per l'Edilizia Sociale ed Economica e per la R.D. 104-70 art. 1, comma 1, lettera c) che ha come oggetto l'incremento di valore delle aree fabbricabili.



FABBRICATI C E D		IN LOCAZIONE		N° 15	ALLOGGI
PIANI TIPO	A = 42,10	SUPERFICIE COPERTA		mq. (221,26 x 2)	CUBATURA mc. 4'469,45
VOLUMI ABITABILI A QUOTA 0,50	A = 330	"	"	106,80 + 88,82	" " 443,56
				<u>TOTALE</u>	<u>MC. 5'113,01</u>
SUPERFICIE NECESSARIA PARCHEGGIO (P ₂)		%	5'113,01	= mq. 255,65	SOSTA AUTOV. ACCESSO E MANOVRA
SUPERFICIE PARCHEGGIO IN PROGETTO		"		385,00	

SUPERFICIE		TOTALE		DELL'AREA	
	9675	x 66.00	=	mq.	6385.50
	<u>64.00</u>	<u>x 4.00</u>	=	"	<u>132.00</u>
RETRAZIONI :					6.517,50
	<u>21.60</u>	<u>x 6.00</u>	=	64.50	
	<u>3.00</u>	<u>x 8.00</u>	=	4.80	
				69.00	6.517,50 - 69.00 = 6.448,50
	IN CINQUA TONDA			MQ.	6.450
	SUPERF. LOTTO A DISPOSIZIONE				
	DEI FABBR. A & B			mq.	32.25
	SUPERF. COPERTA FABBR. A & B			"	856
	SUPERF. COPERTA FABBR. C & D			"	879
	SUPERF. ARCHIEGGI			"	385.00
	SUPERF. A VERDE			"	1951
	SUPERF. LOTTO A DISPOSIZIONE				
	DEI FABBR. C & D			mq.	32.25
	SUPERF. COPERTA FABBR. C & D			"	879
	SUPERF. ARCHIEGGI			"	385.00
	SUPERF. A VERDE			"	1951