SEZIONE 1—1

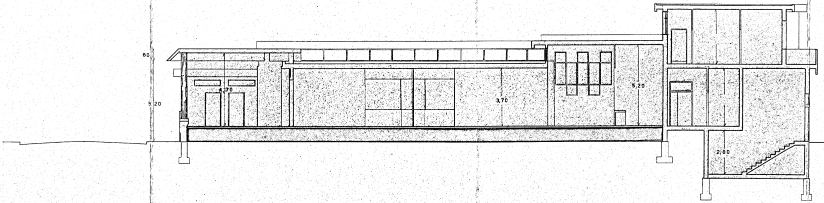
80
5,20
4,70
3,70
5,20
2,80

▨ RIEMPIMENTO

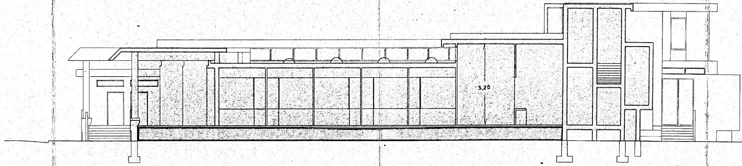

SEZIONE 3—3

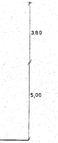

SEZIONE 2—2

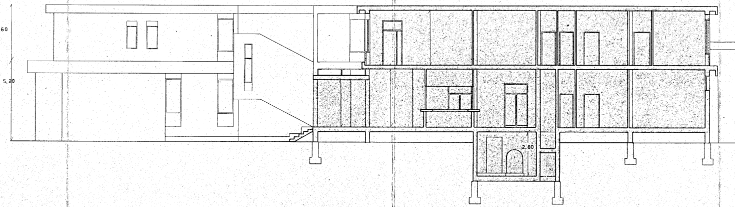

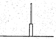

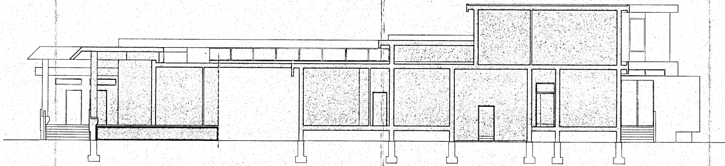

SEZIONE 4—4

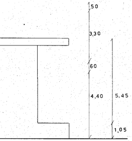
50
3,30
60
4,40
5,45
1,05

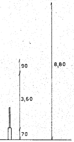
90
3,60
70
8,80

SEZIONE 5—5

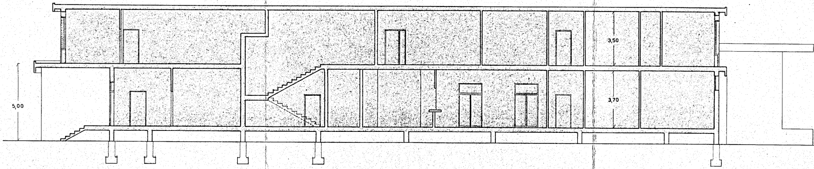

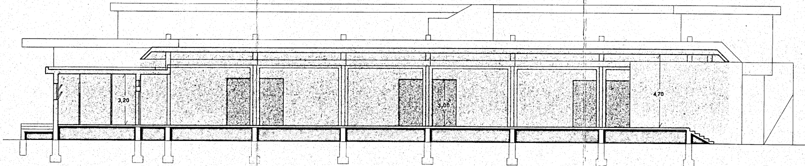

SEZIONE 7—7

SEZIONE 6—6

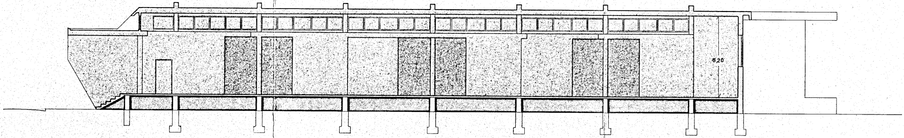

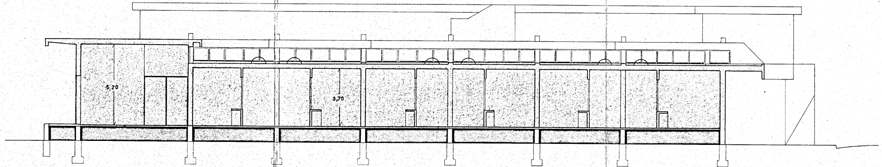

SEZIONE 8—8

VISTO: Si Approva
Brindisi, li 15 MAG. 1970
IL COMANDANTE PROVINCIALE
Dr. Ing. Pietro D'Agostino

CORPO NAZ. VIGILI DEL FUOCO
COMANDO PROVINCIALE
DI
BRINDISI

COMUNE DI BRINDISI

DATA: 23 MAG. 1970

DESIGNAZIONE DELL'OPERA:
progetto di costruzione per un mercato di
quartiere e delegazione comunale al
Quartiere C. E. P. — Rione Paradiso —
Brindisi —

AGGIORNAMENTO:

NUM. DEL DISEGNO

OGGETTO DEL DISEGNO
SEZIONI

SCALA 1: 100

RIFERIMENTO:

IL PROGETTISTA: Dott. Arch. GIAN LUIGI CONSALES

STUDIO:
DOTT. ING. UGO LONOCE
DOTT. ARCH. GIAN LUIGI CONSALES

A. Gian Luigi Consales