



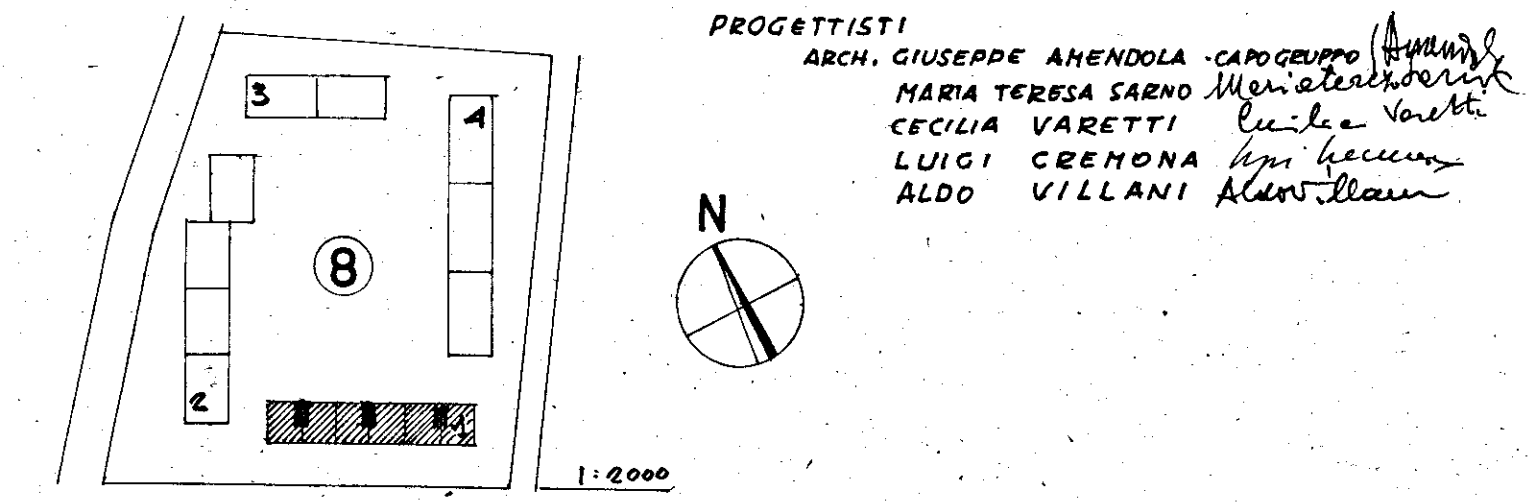

SUP. UTILE 70mq	VANI LEGALI N° 5
INGRESSO	4,92
CORRIDOIO	5,76
STABUZZINO	1,40
LAVATOIO	2,25
BAGNO	4,31
CUCINA	6,65
PRANZO-S.	15,05
LETTO	14,24
LETTO	11,83
TOTALE VANI 66,41 AL PIANO RIALZATO	

TABELLA INFESSI ESTERNI ED INTERNI

PIANO RIALZATO - SCALE N° 3 - APP. N° 6 -

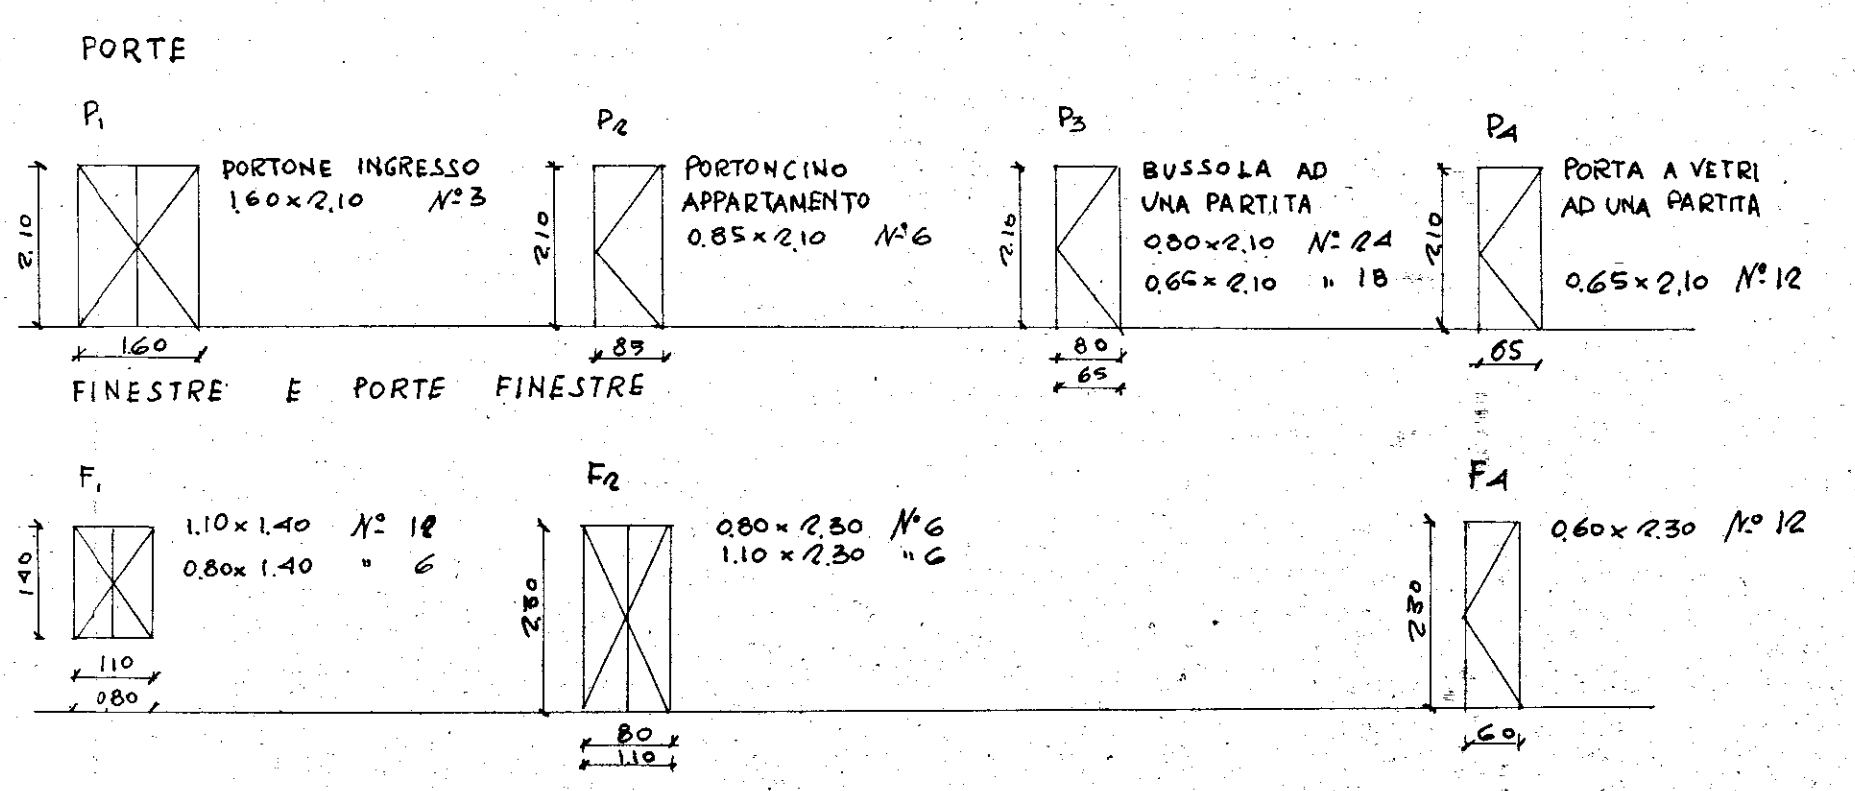

N.B. LE LUCI SONO RIFERITE AL NETTO. I PI F₁, F₂, F₃ SONO A CASSETTONE CON PERSIANE ALLA R.O. MANA -

