



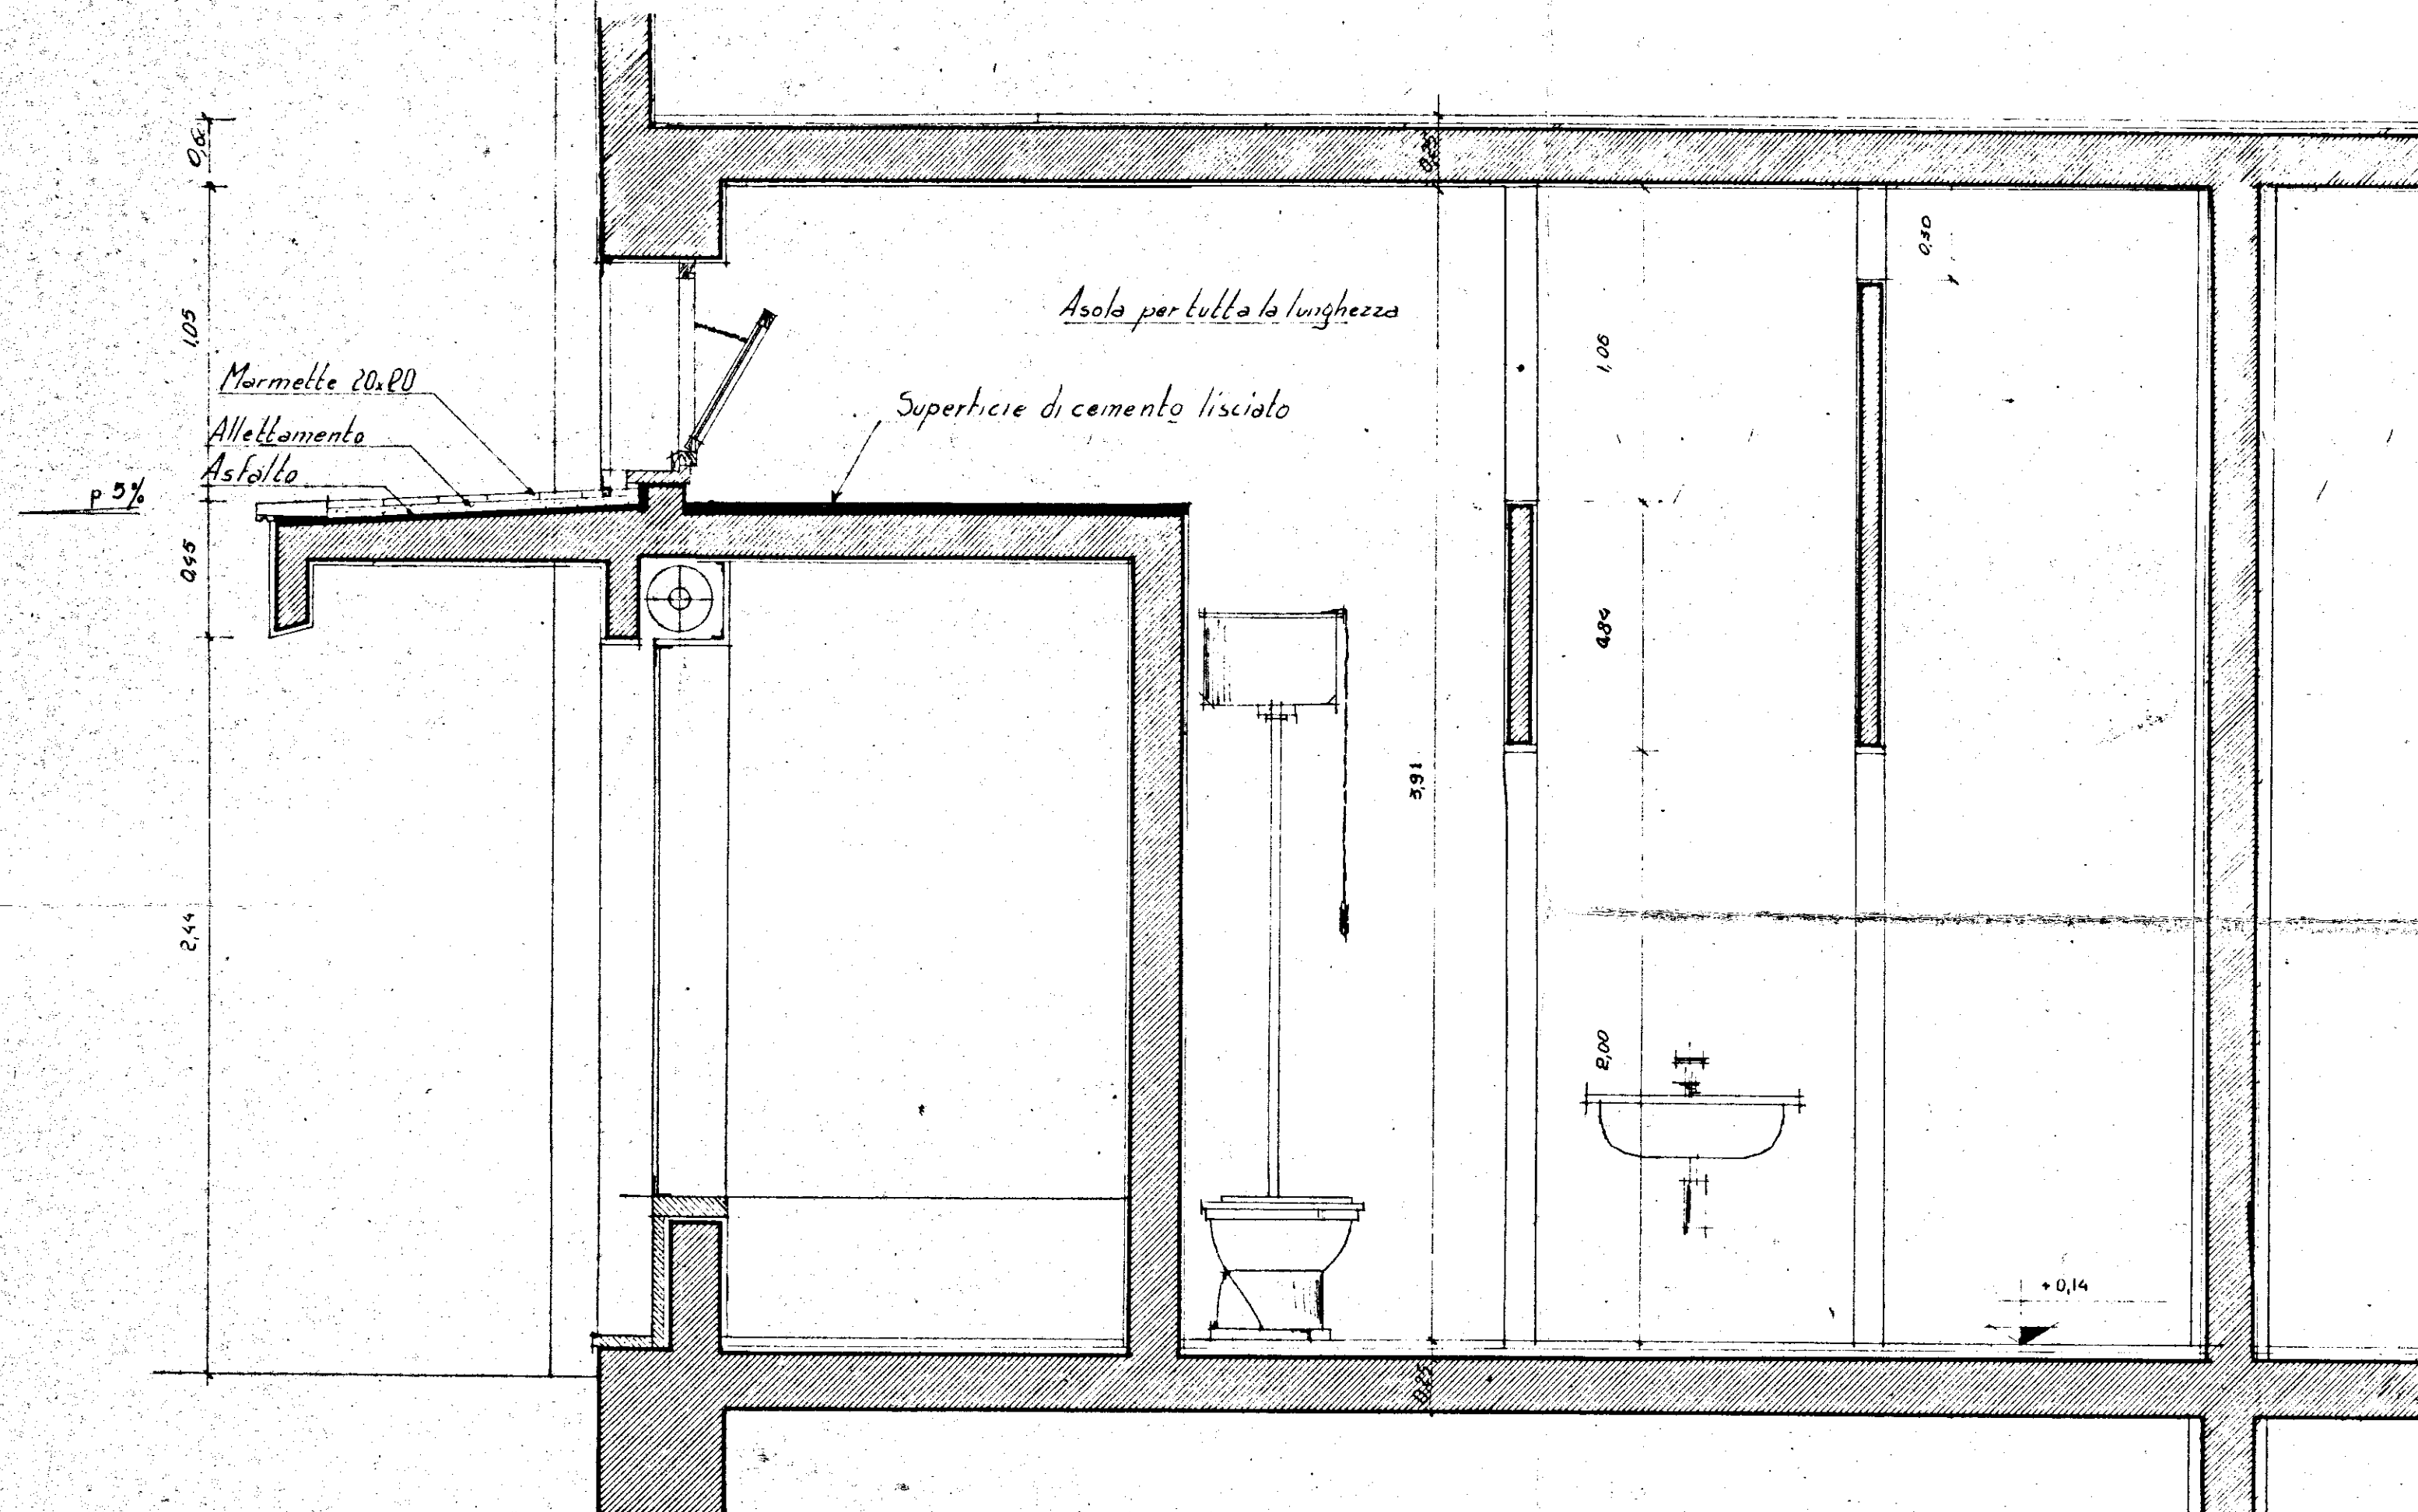

SEZIONE AA

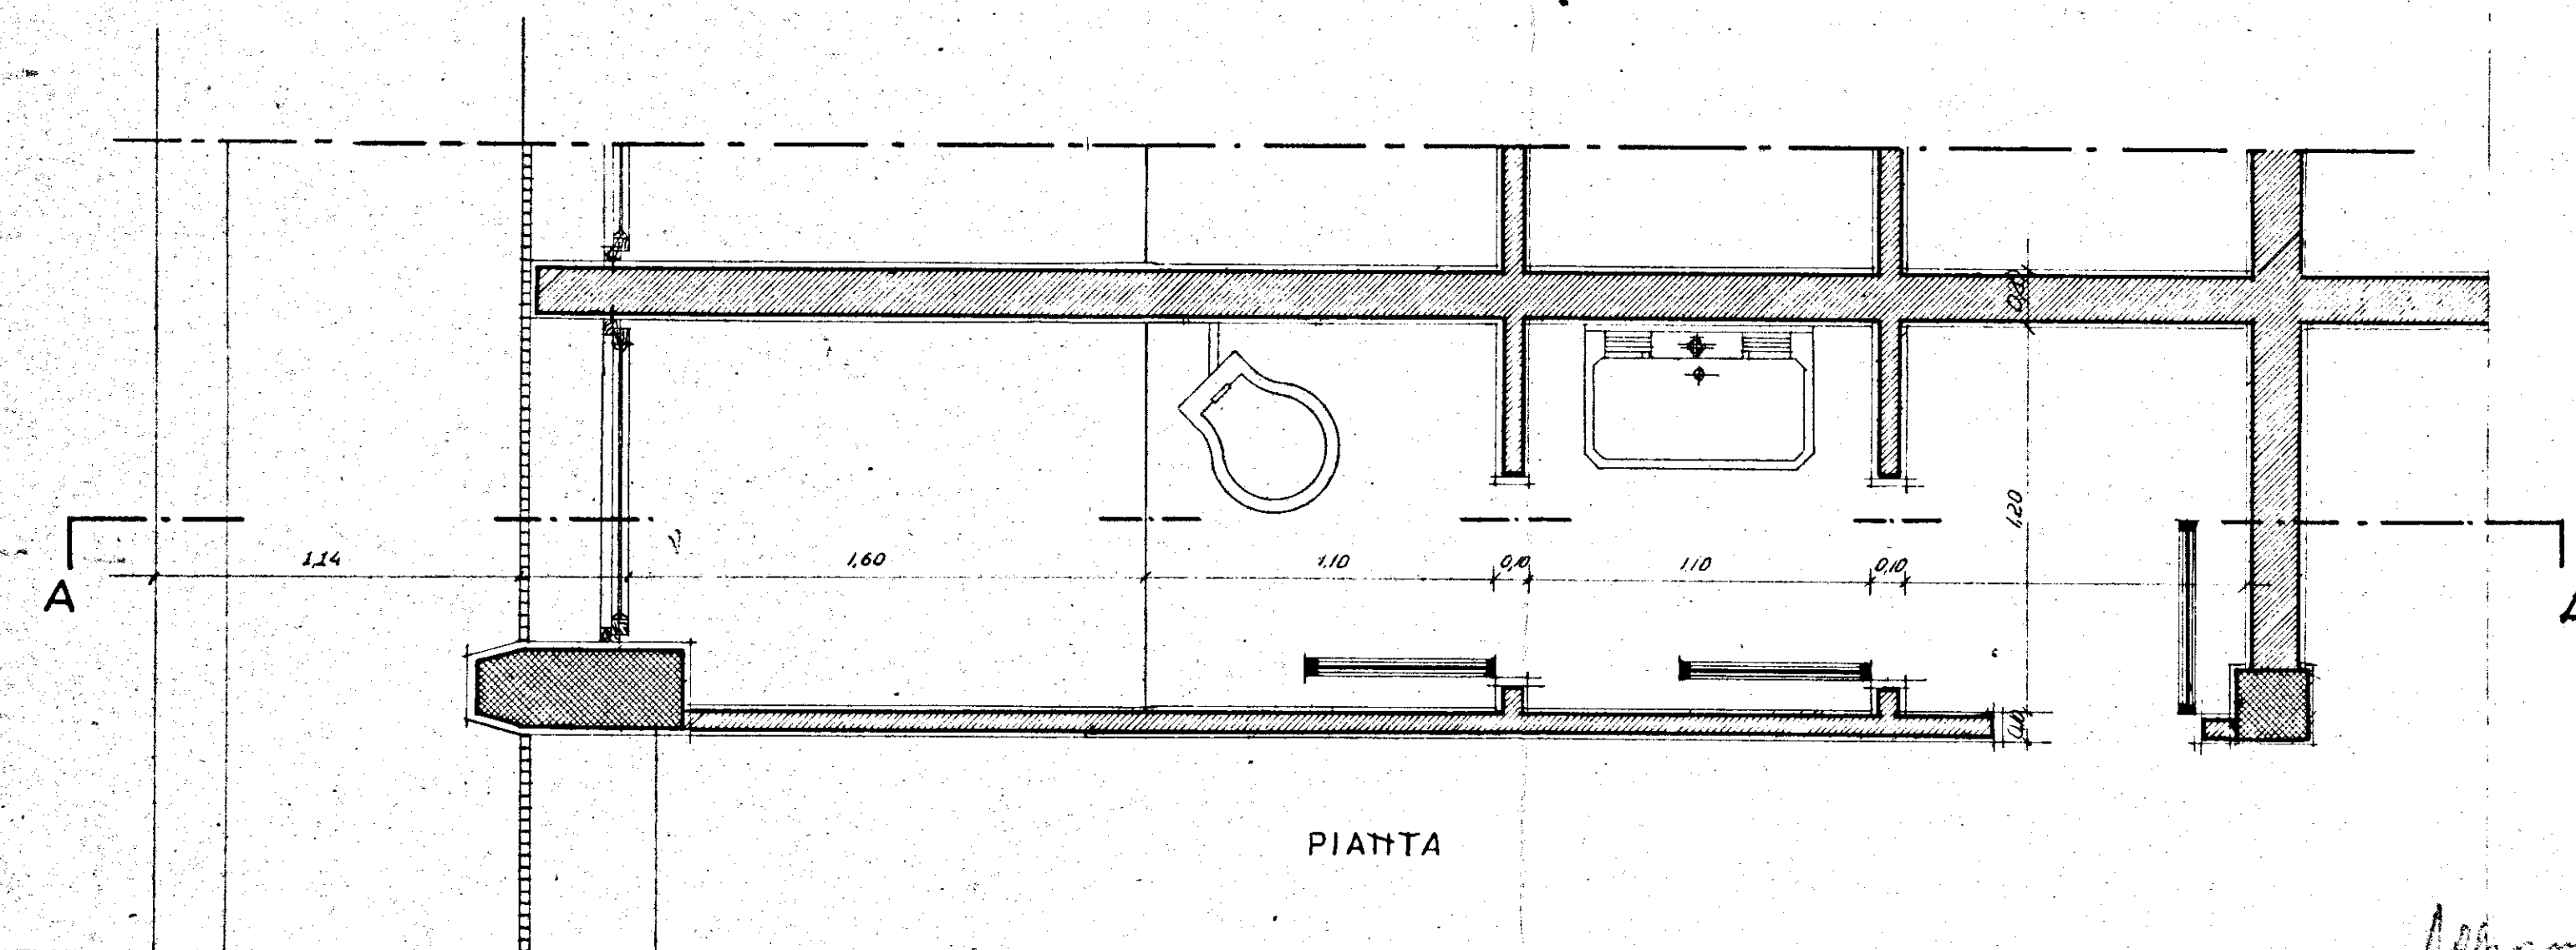

PIANTA

10/1	19	C.E.P.	BRINDISI
Febb. 1961		QUARTIERE COORDINATO RIONE "PARADISO"	
RAPP. 1:20		LOTTO 10 - FABBRICATO 1 - (ESECUATIVO)	
		PARTICOLARE W.C.	