


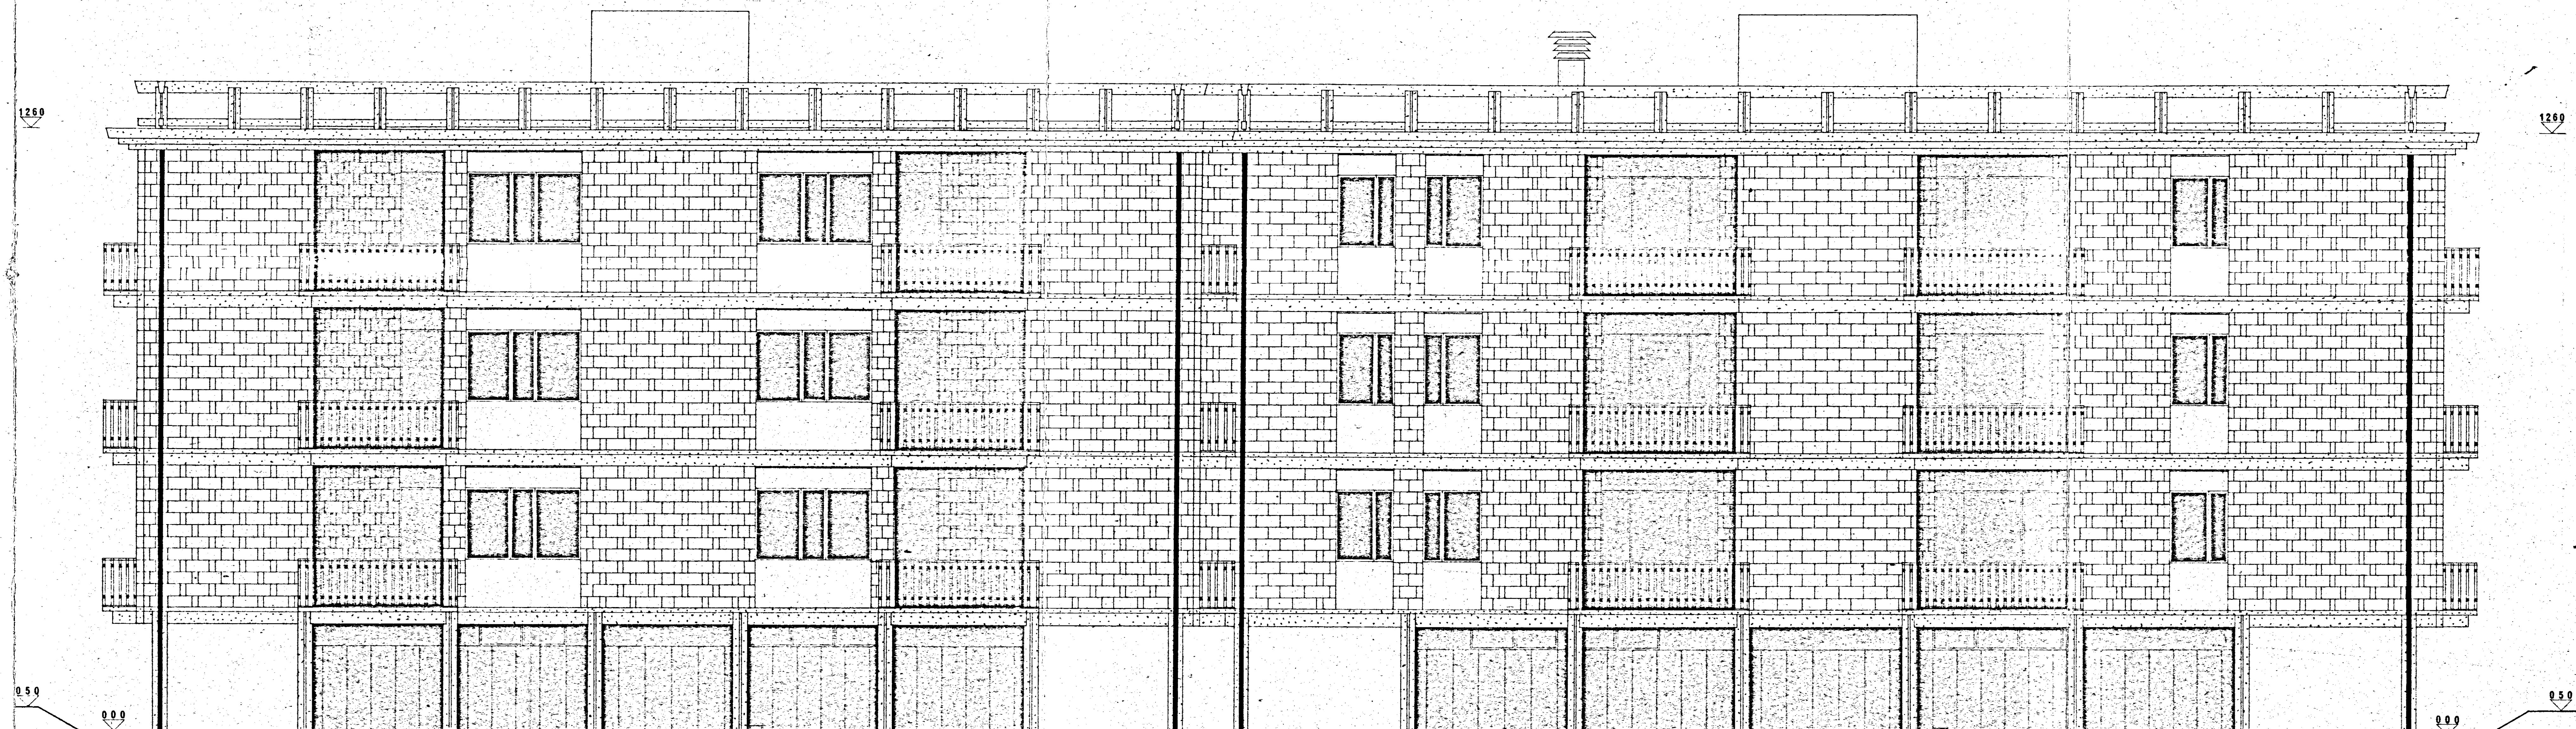

1

GESTIONE CASE LAVORATORI LEGGE 14-2-63 N. 60		STAZ. APP. I.A.C.P. BRINDISI	
Programma d'intervento N. 1069 per costruzioni di N. 12 alloggi in Francavilla Fontana (Brindisi) Località S. LORENZO		7.7.1968	7
PROGETTO ESECUTIVO: PROSPETTO RAPP. 1:50			
ARCH. SANTUCCIO CONCETTO	PROGETTISTA:	<i>[Signature]</i>	

PROSPETTO rapp. 1:50