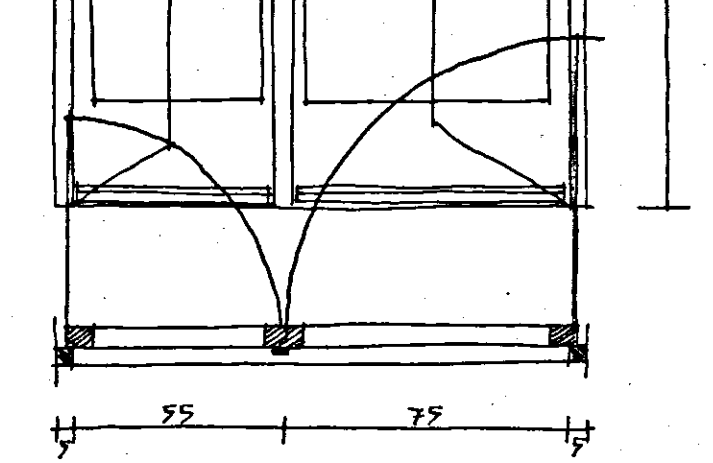
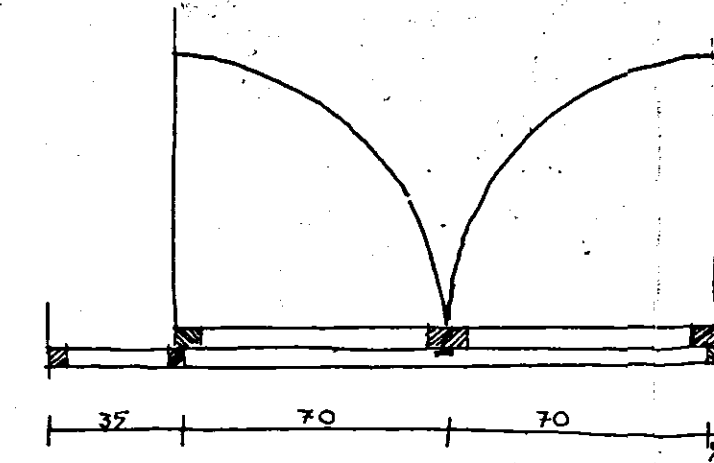
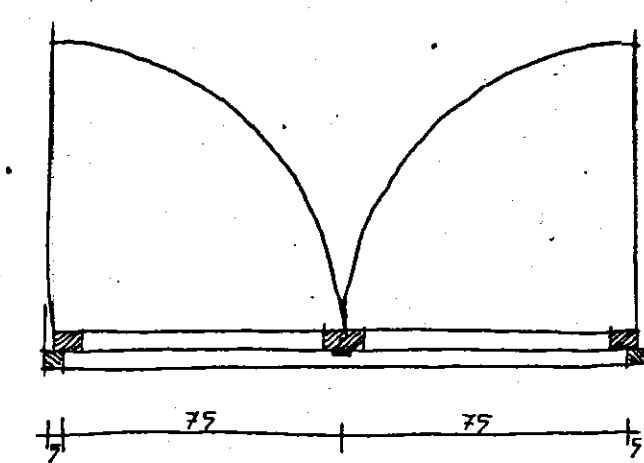
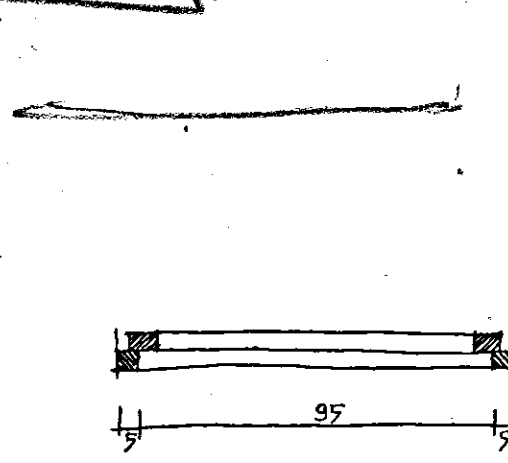
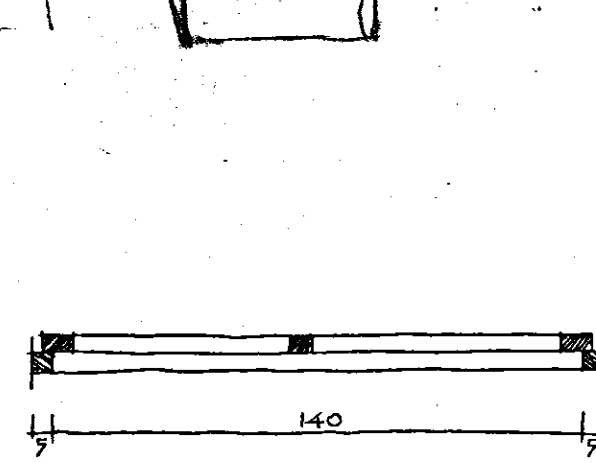
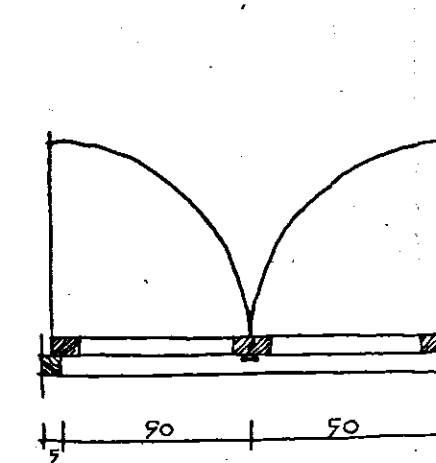
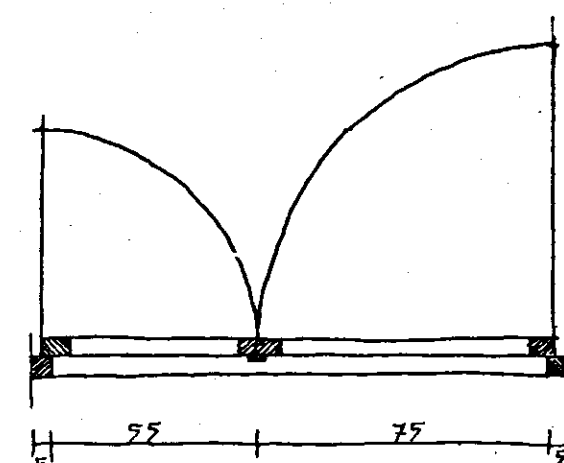
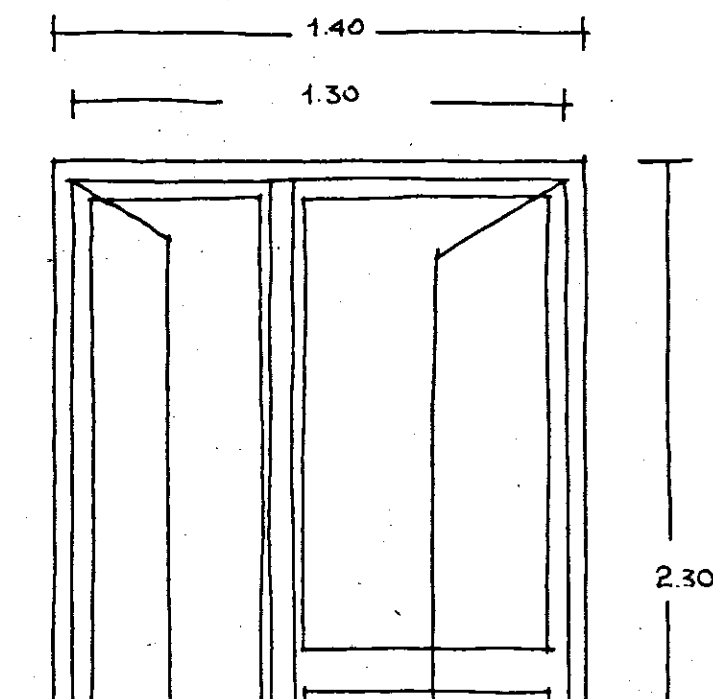
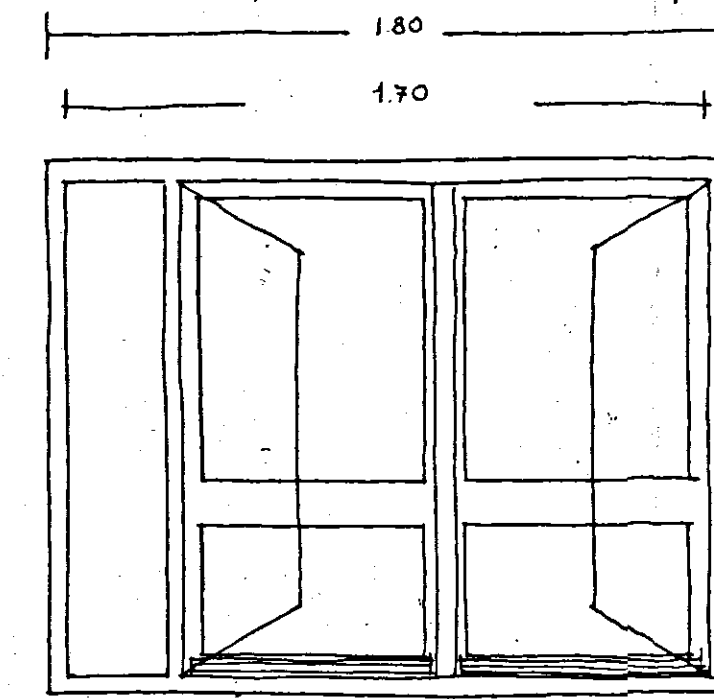
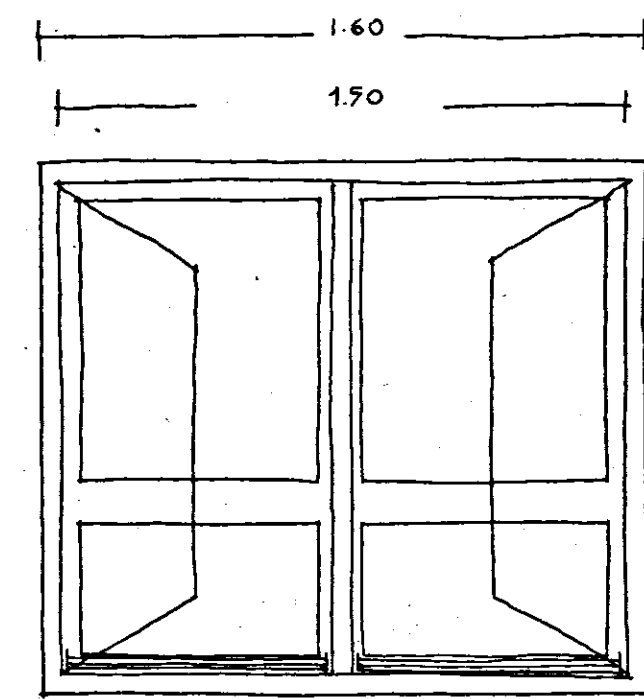
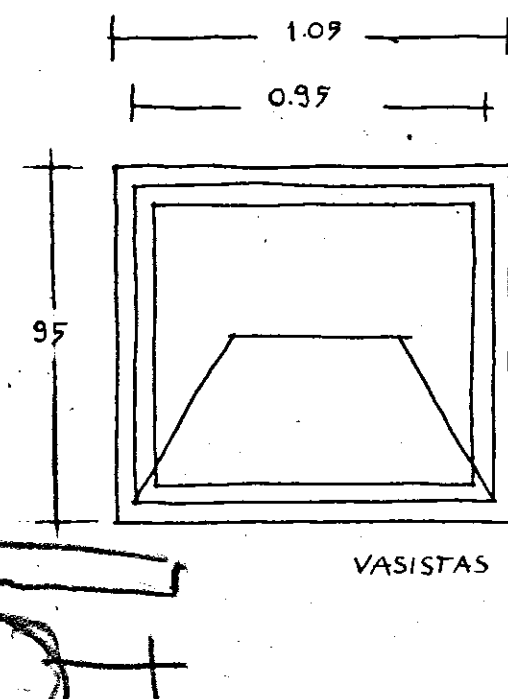
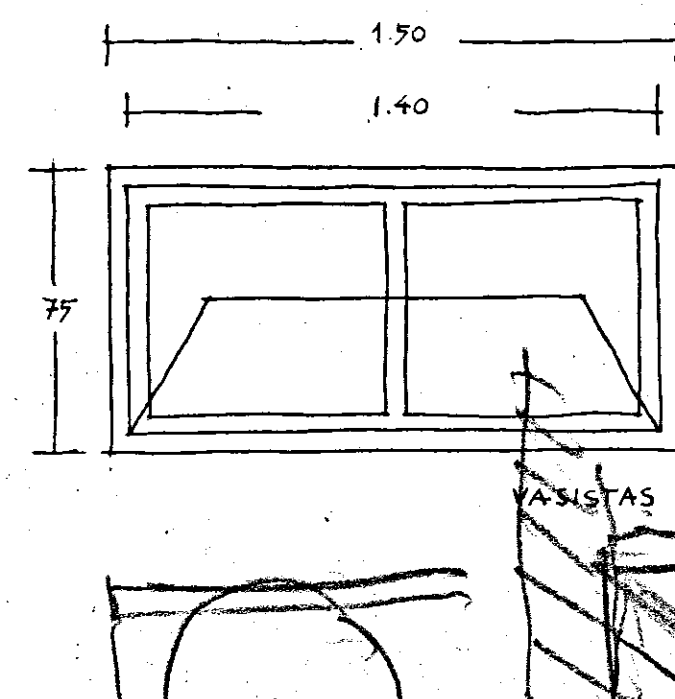
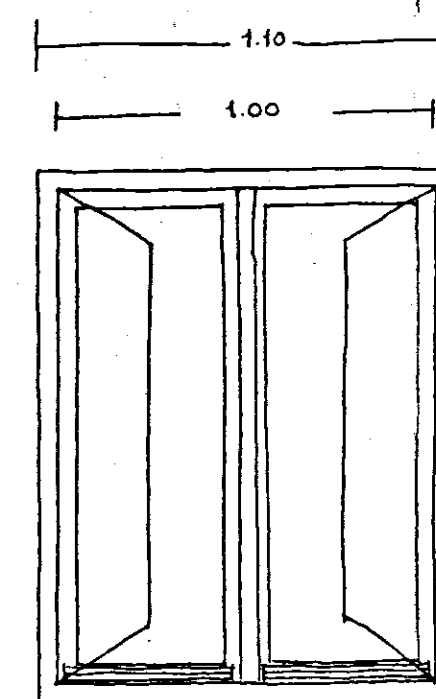
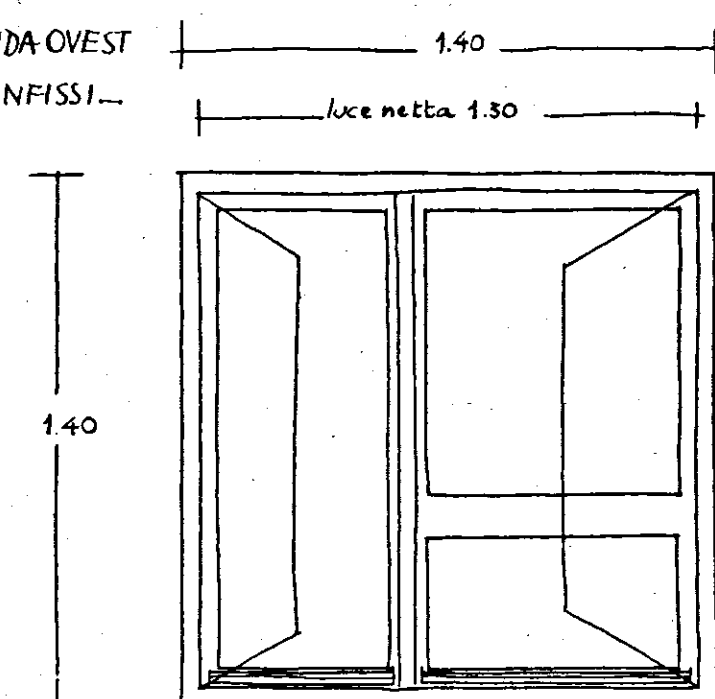


A
24

A.

B.

C.


D.

E.

F.

G.

- A- FINESTRA normale, larga al lordo m. 1.40 - n. 15 nei piani superiori su ciascun fronte; n. 2 al pianterreno nei 2 bagni degli appartamenti centrali; n. 1 su ciascun fianco.
- B- FINESTRA bagni larga al lordo m. 1.10 - n. 6 nei piani superiori su ciascun fronte; n. 2 al pianterreno nelle 2 cucinette degli appartamenti centrali; n. 2 nei 2 bagni degli appartamenti estremi.
- C- FINESTRA larga al lordo m. 1.50, arretrata - n. 3 su ciascun fronte, nella parete dell'ingresso degli appartamenti estremi, a contatto con il balcone in loggia (soglia l. m. 2.10, in corrispondenza del coprifilo superiore delle porte).
- D- FINESTRA della scala, larga al lordo m. 1.05, con antistante riparo di sicurezza in tubi orizzontali Ø 30 - vedi dis. A5 e A13 - n. 3 per scala.
- E- FINESTRA larga al lordo m. 1.60 - n. 1 a pianterreno, su ciascun fronte, in ciascuno dei due soggiorni degli appartamenti centrali, a contatto con le finestre B (luc. 1.10) delle cucinette.
- F- FINESTRA larga al lordo m. 1.80, ad una partita fissa e 2 mobili - n. 6 a pianterreno su ciascun fronte.
- G- PORTA-FINESTRA larga al lordo m. 1.40 - n. 3 su ciascun fronte, nelle logge-balcone; n. 1 nella loggia a pianterreno; n. 1 nel balcone isolato al primo piano; n. 2 con ringhierino su ciascun fronte; n. 2 con ringhieri, no su ciascun fianco.

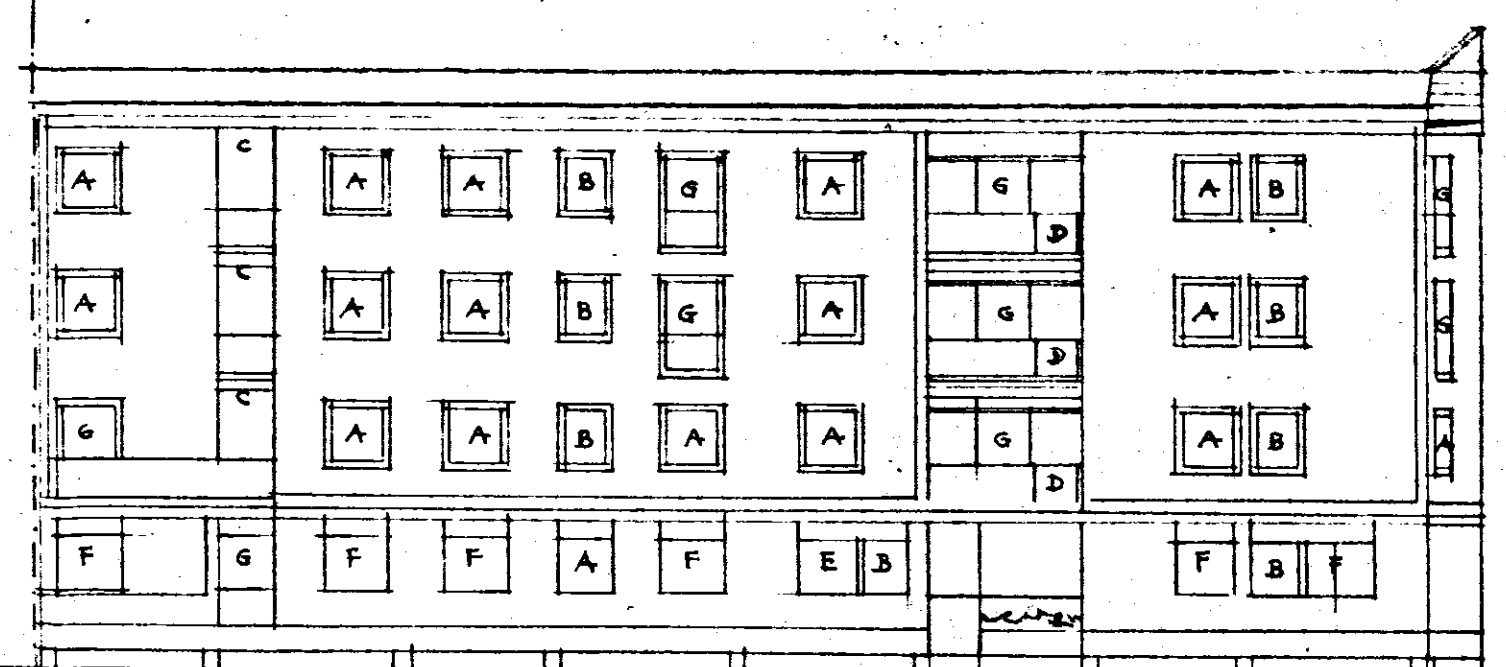

SEZIONE VERTICALE. (VEDI DISEGNO A 15)

