
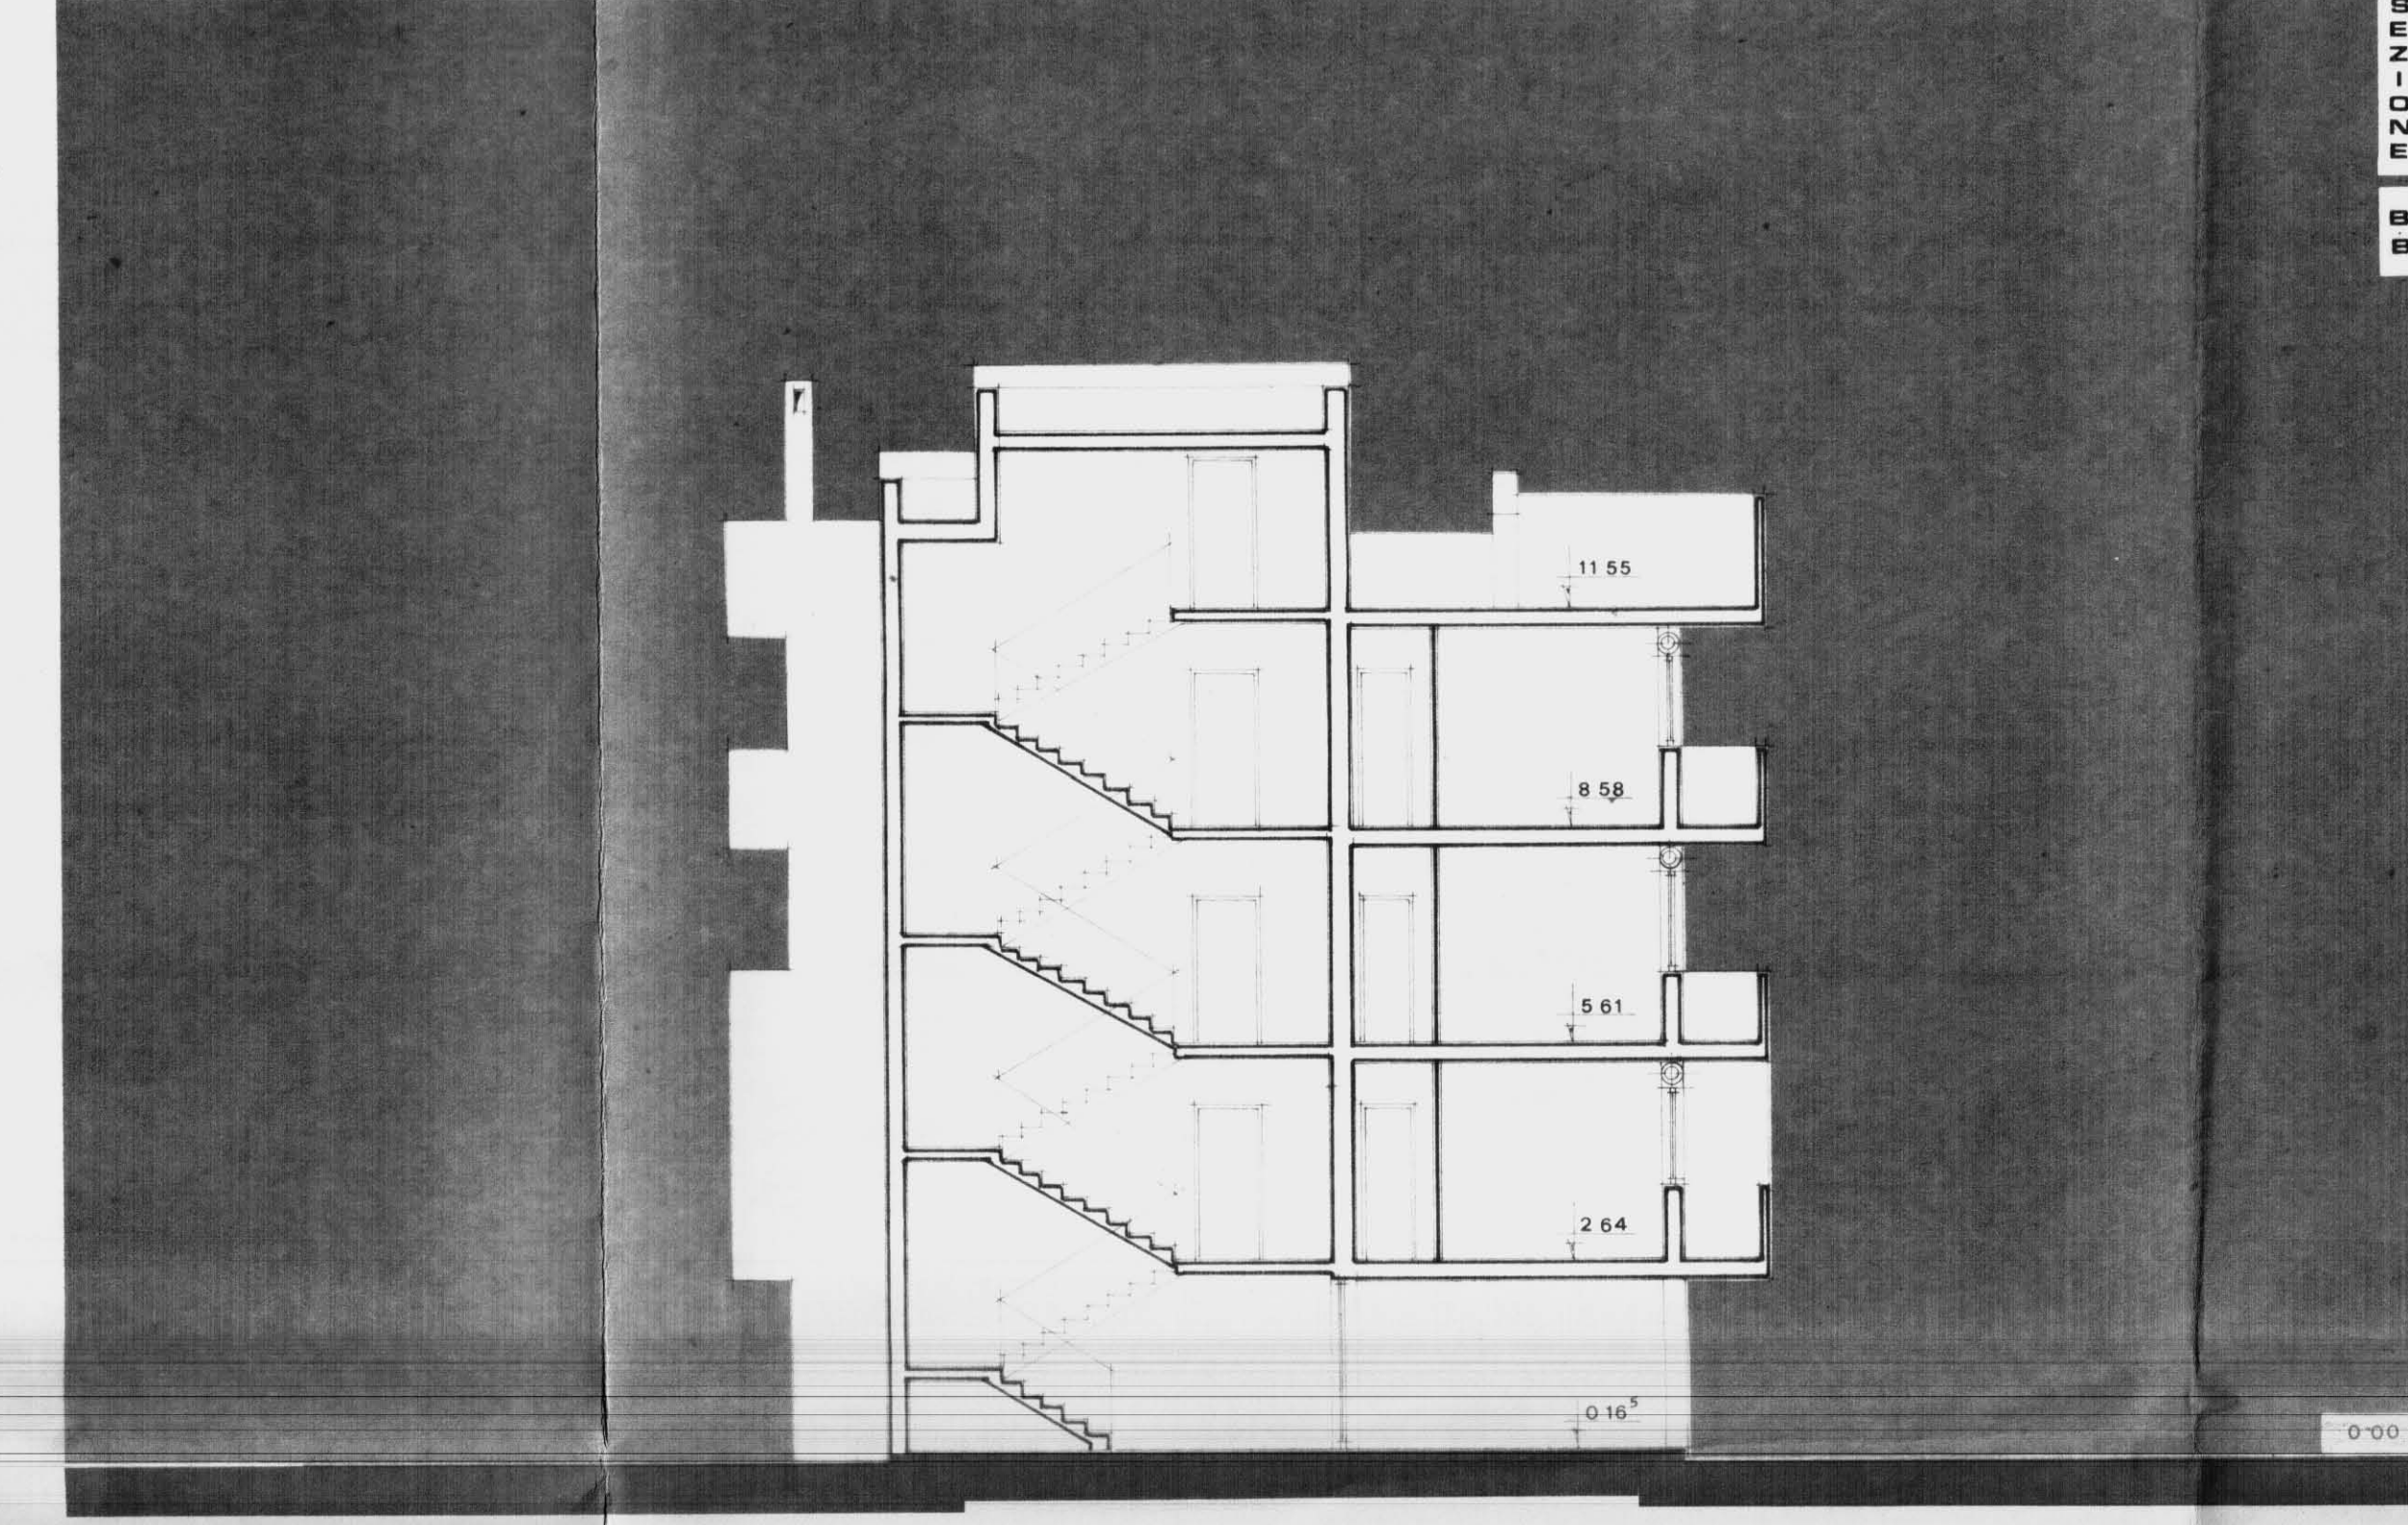
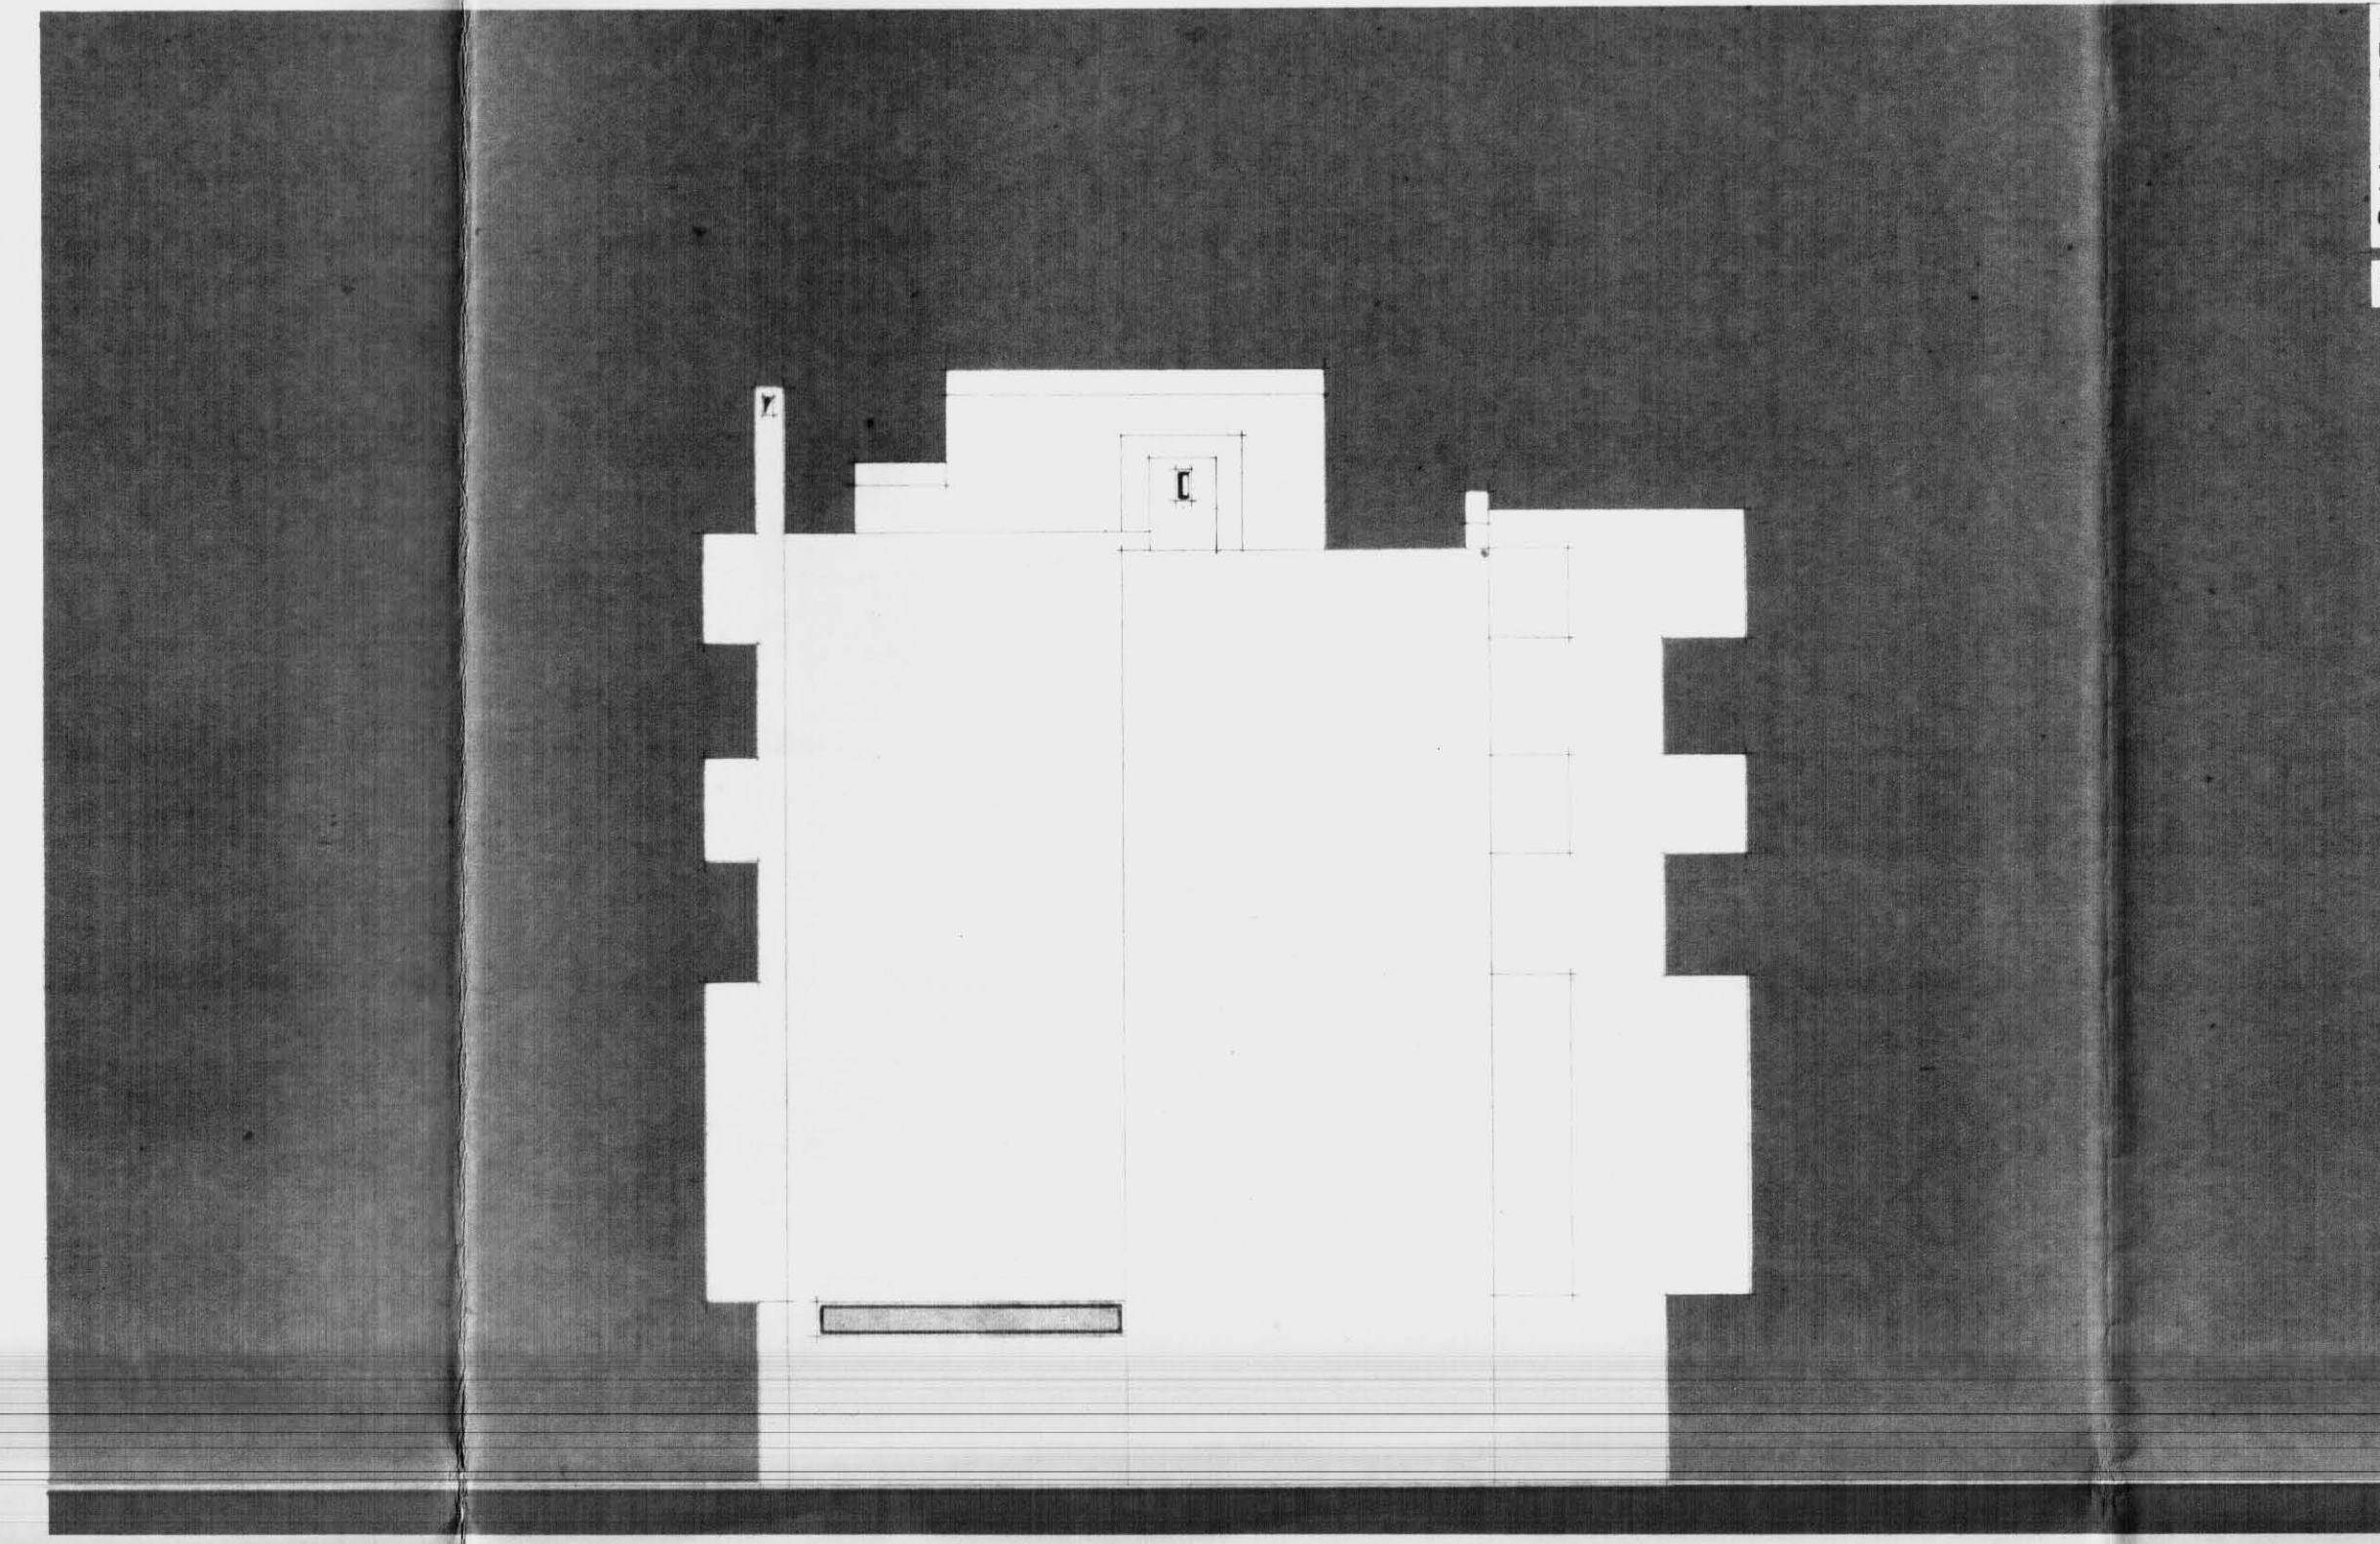


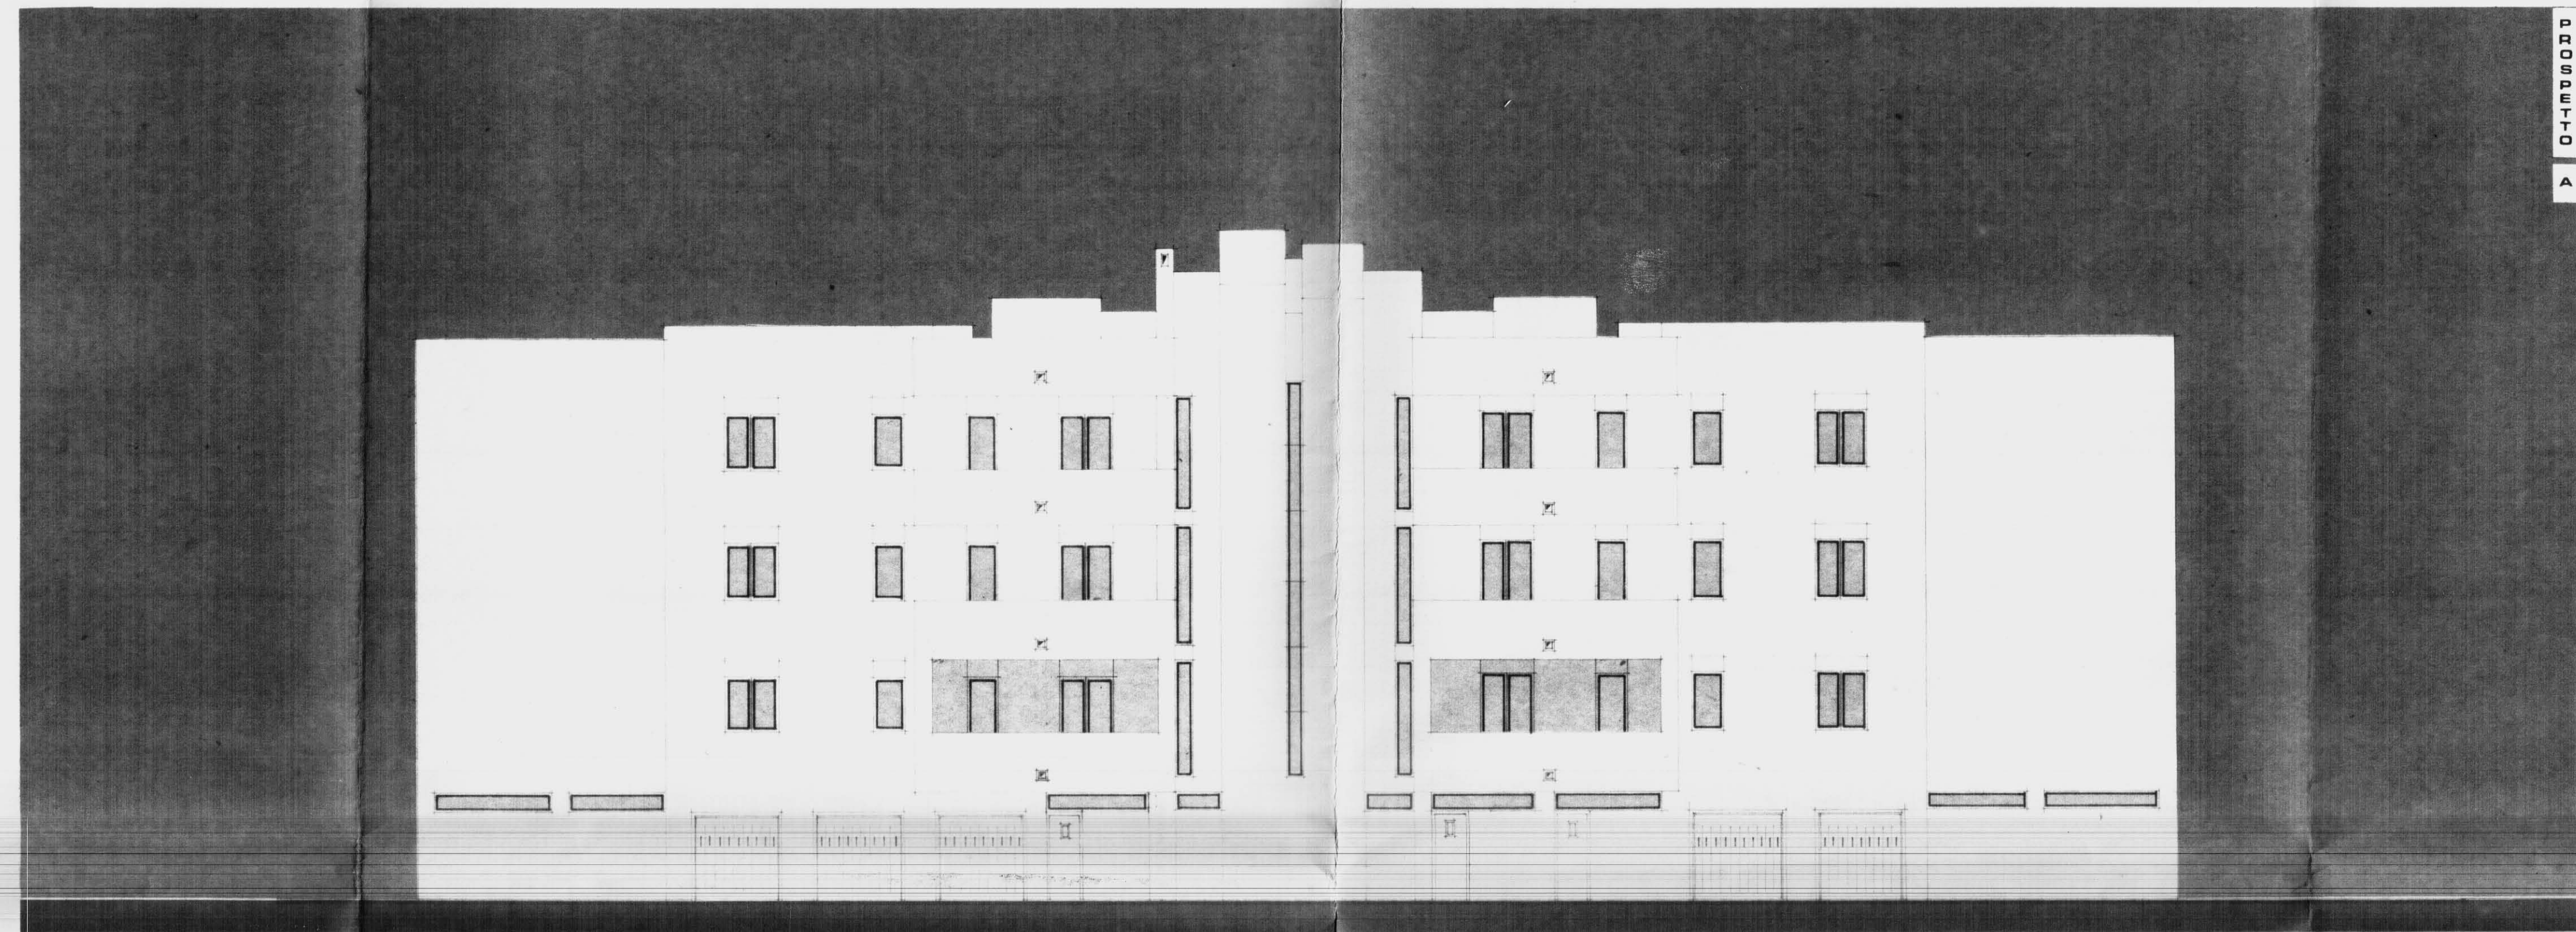

ISTITUTO AUTONOMO CASE POPOLARI - BR

LEGGE 8 AGOSTO 1977 N. 513 PROGRAMMA INTERVENTO 008 60 1

PROGETTO PER LA COSTRUZIONE DI ALLOGGI POPOLARI IN FRANCAVILLA F.
QUARTIERE S. LORENZO

ALLOGGI N. 15 DA MQ. 45

FABBRICATO 2 PROSPETTI SEZIONI

SCALA 1:100

DATA

IL PRESIDENTE

IL VICE DIRETTORE TECNICO

TAV. 3

AGGIORNAMENTI

IL DIRETTORE GENERALE





