
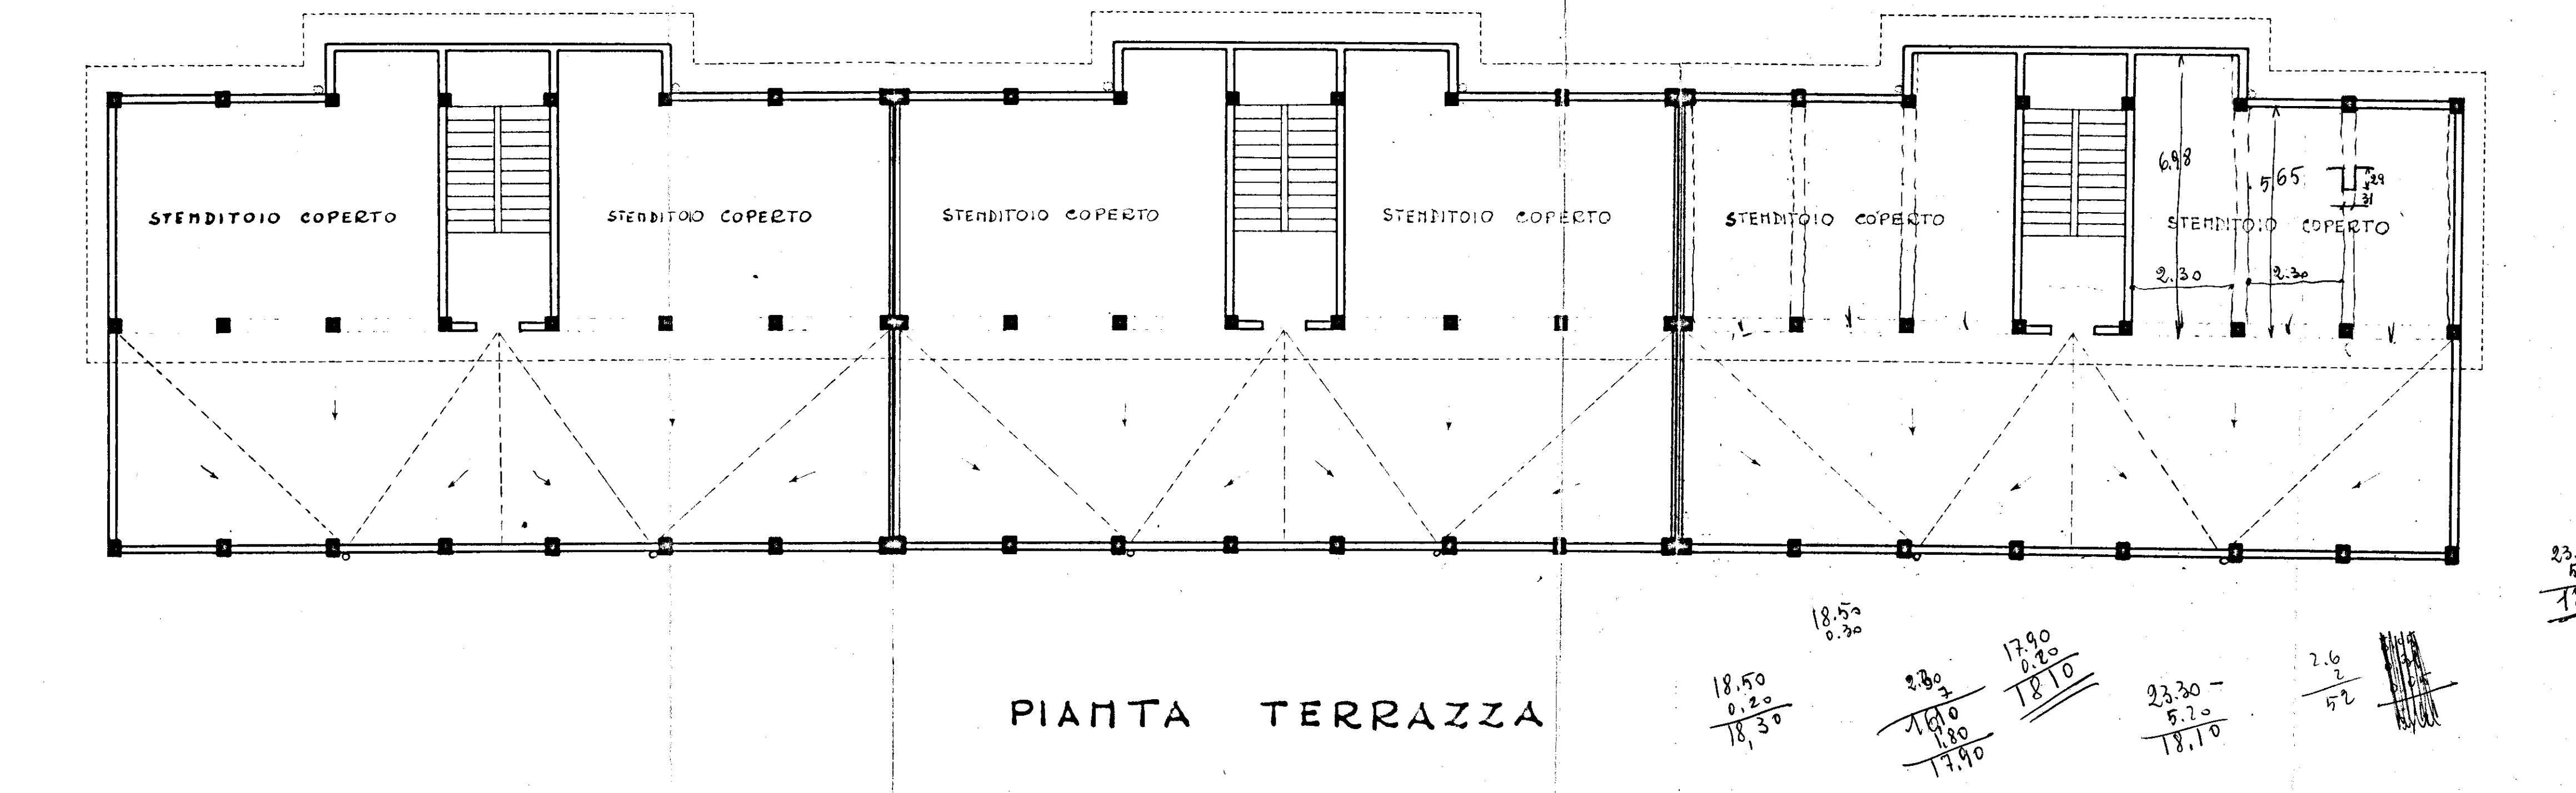
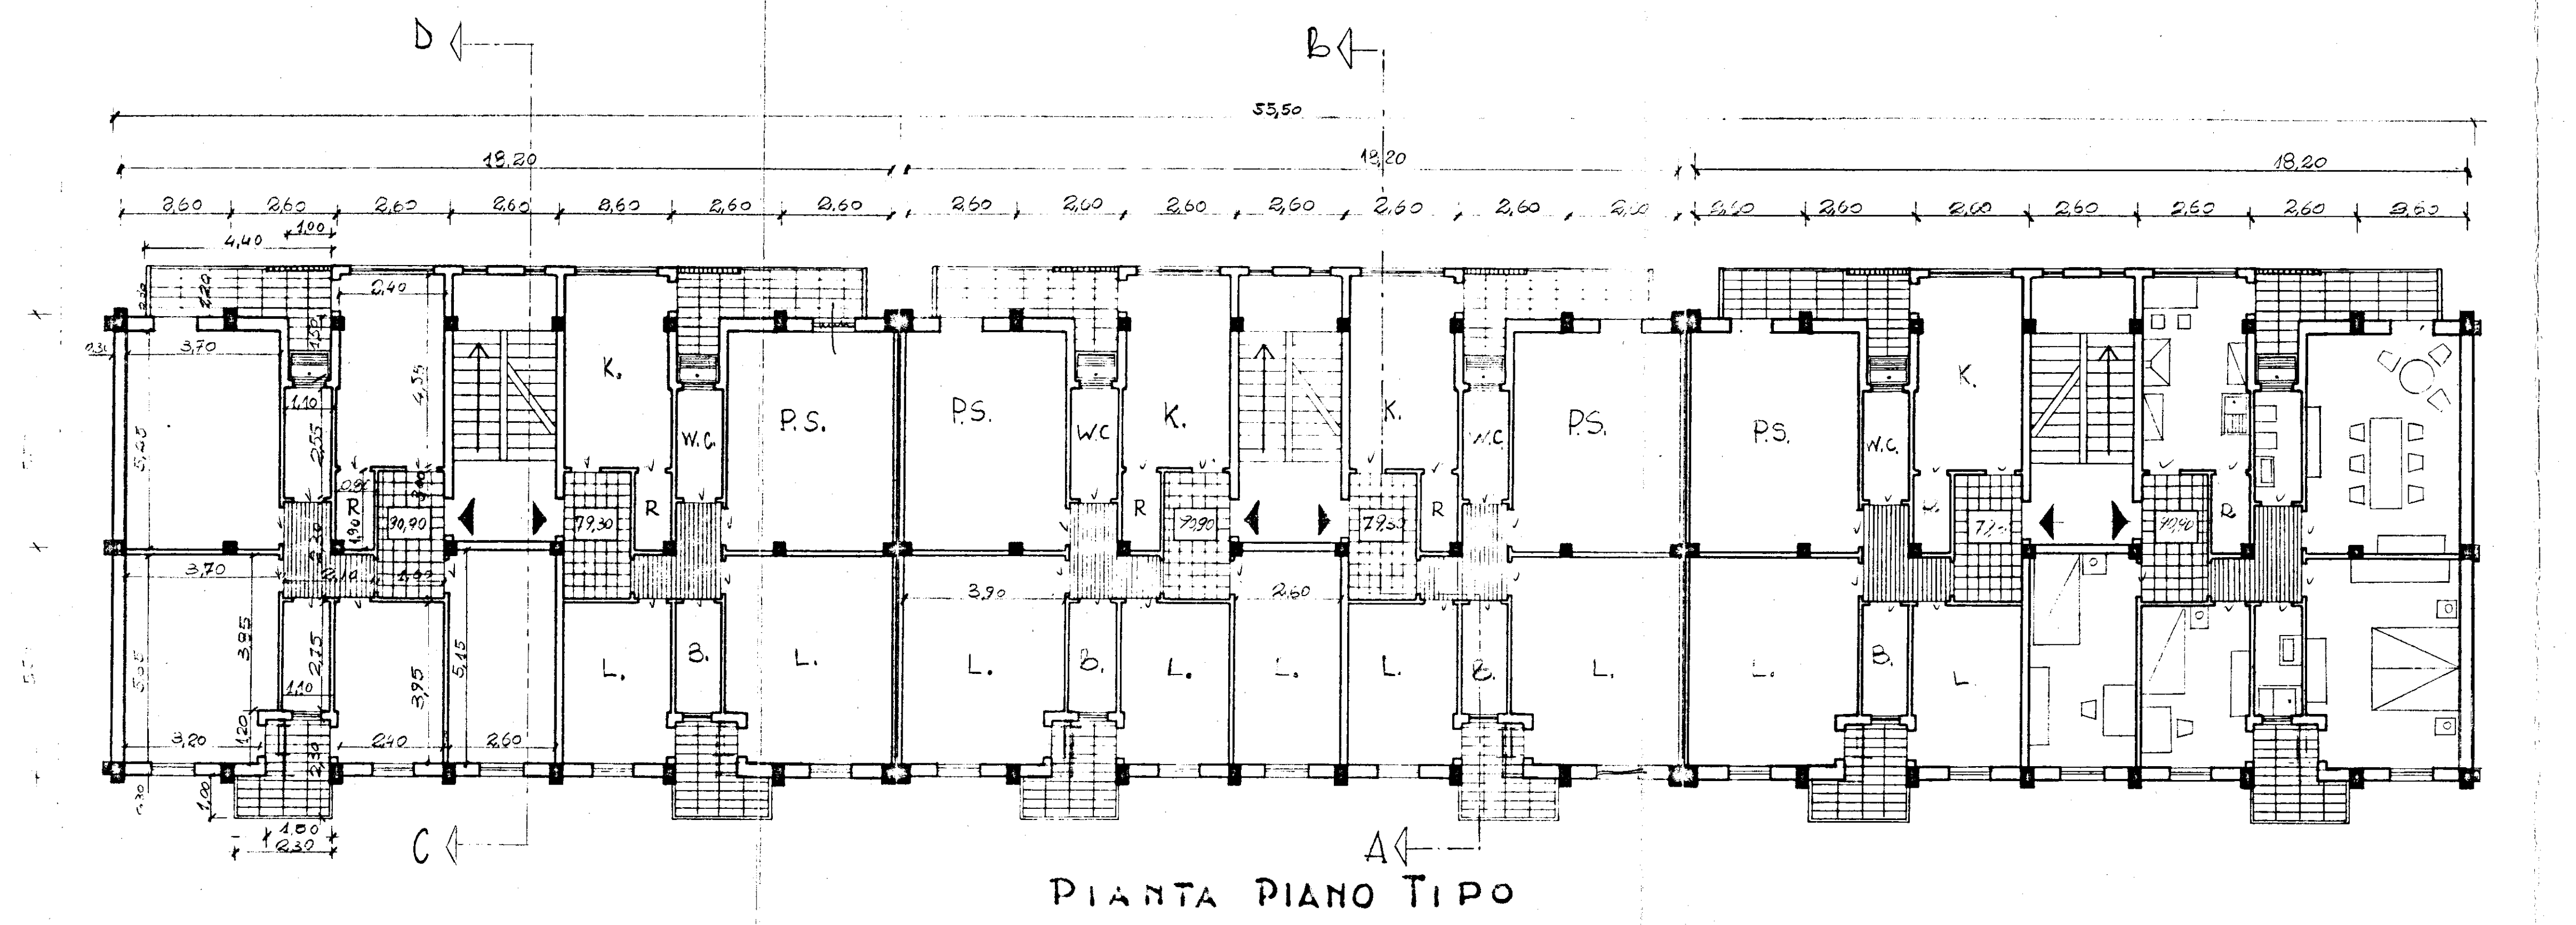
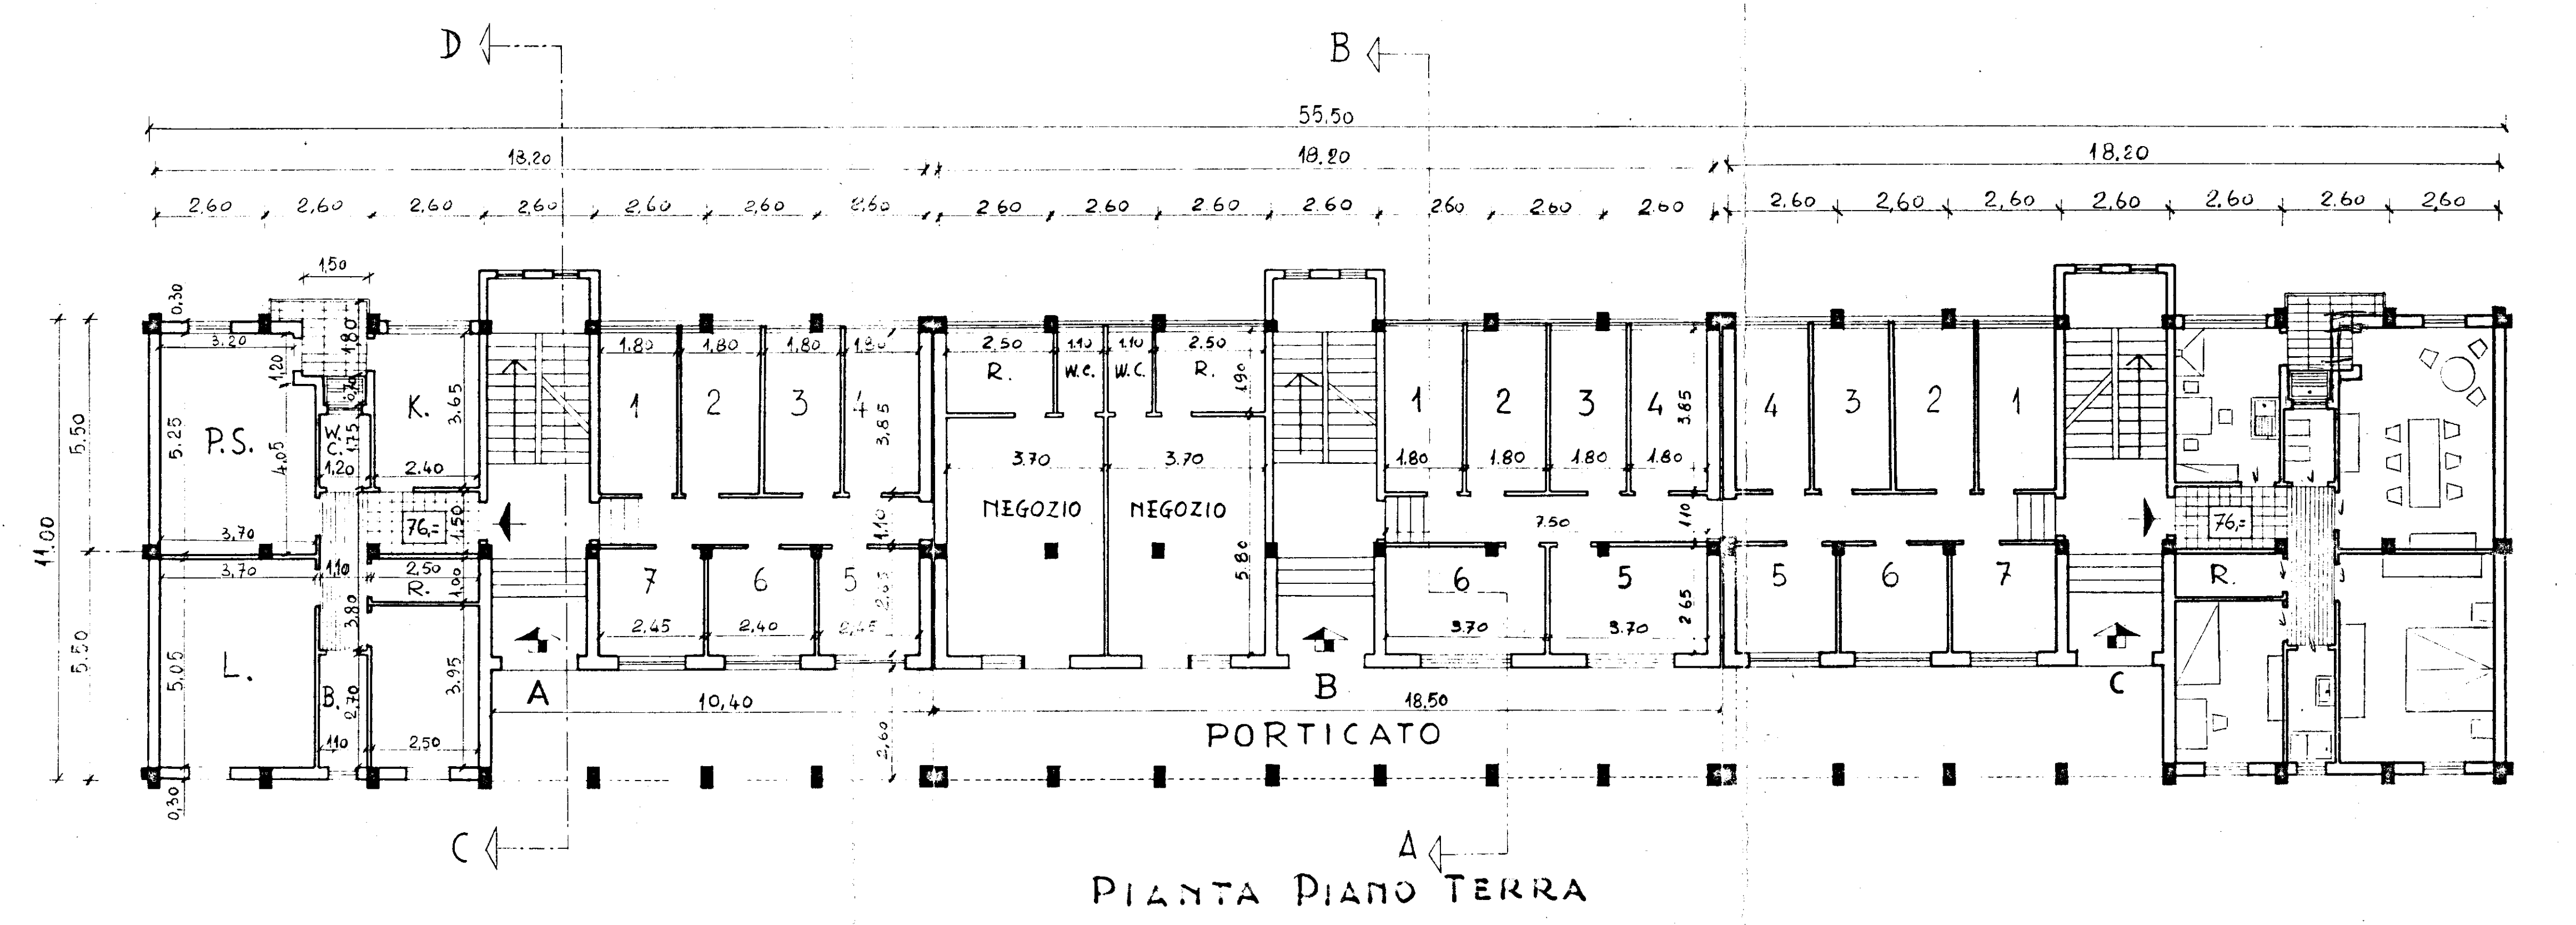


LOTTO 14[°] B¹
 ISTITUTO AUTONOMO CASE POPOLARI
 PER LA PROVINCIA DI BRINDISI ^{1/c}
 PROGETTO DI CASE POPOLARI IN BRINDISI
 FABBRICATO TIPO "T"
 PIANTE
 SCALA 1:100

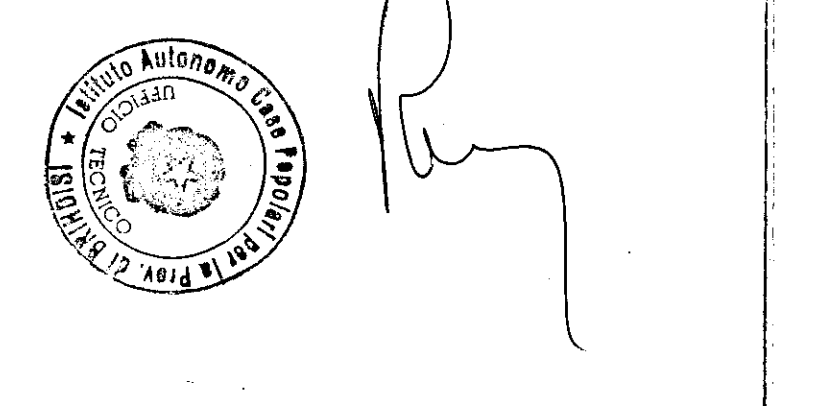

23.30
 5.20
 18.10
 18.50
 0.20
 18.30
 2.80
 17.90
 23.30
 5.20
 18.10
 2.6
 52