

ISTITUTO AUTONOMO CASE POPOLARI - BRINDISI		
COSTRUZIONI DI CASE POPOLARI LEGGE 6-9-65 n° 1022		DIS. N° QUARTIERE S. ELIA
IMPRESA: DOTT. ING. G. CORRENTE	PIANTA DELLO SCAVO E DEL BATOLO DI FONDAZIONE # 1:50	DATA: 1-4-1969
PAL. 41		AGG.

27-8-69


QUOTA MEDIA PIANO CAMPAGNA = 24,83 +
" " " " SCANC.TO = 24,39 + 0,44

QUOTA FONDAZIONE 1-2-3-4 =
 " " 5-6-7-8 = { 22,34

u . h $9 \cdot 10 \cdot 11 \cdot 12 \cdot 13 \cdot 14 \cdot 15 = 22,17$

$$16-17-18-19-20-21-22 = 22,28$$

QUOTA BATOLO = 22,53

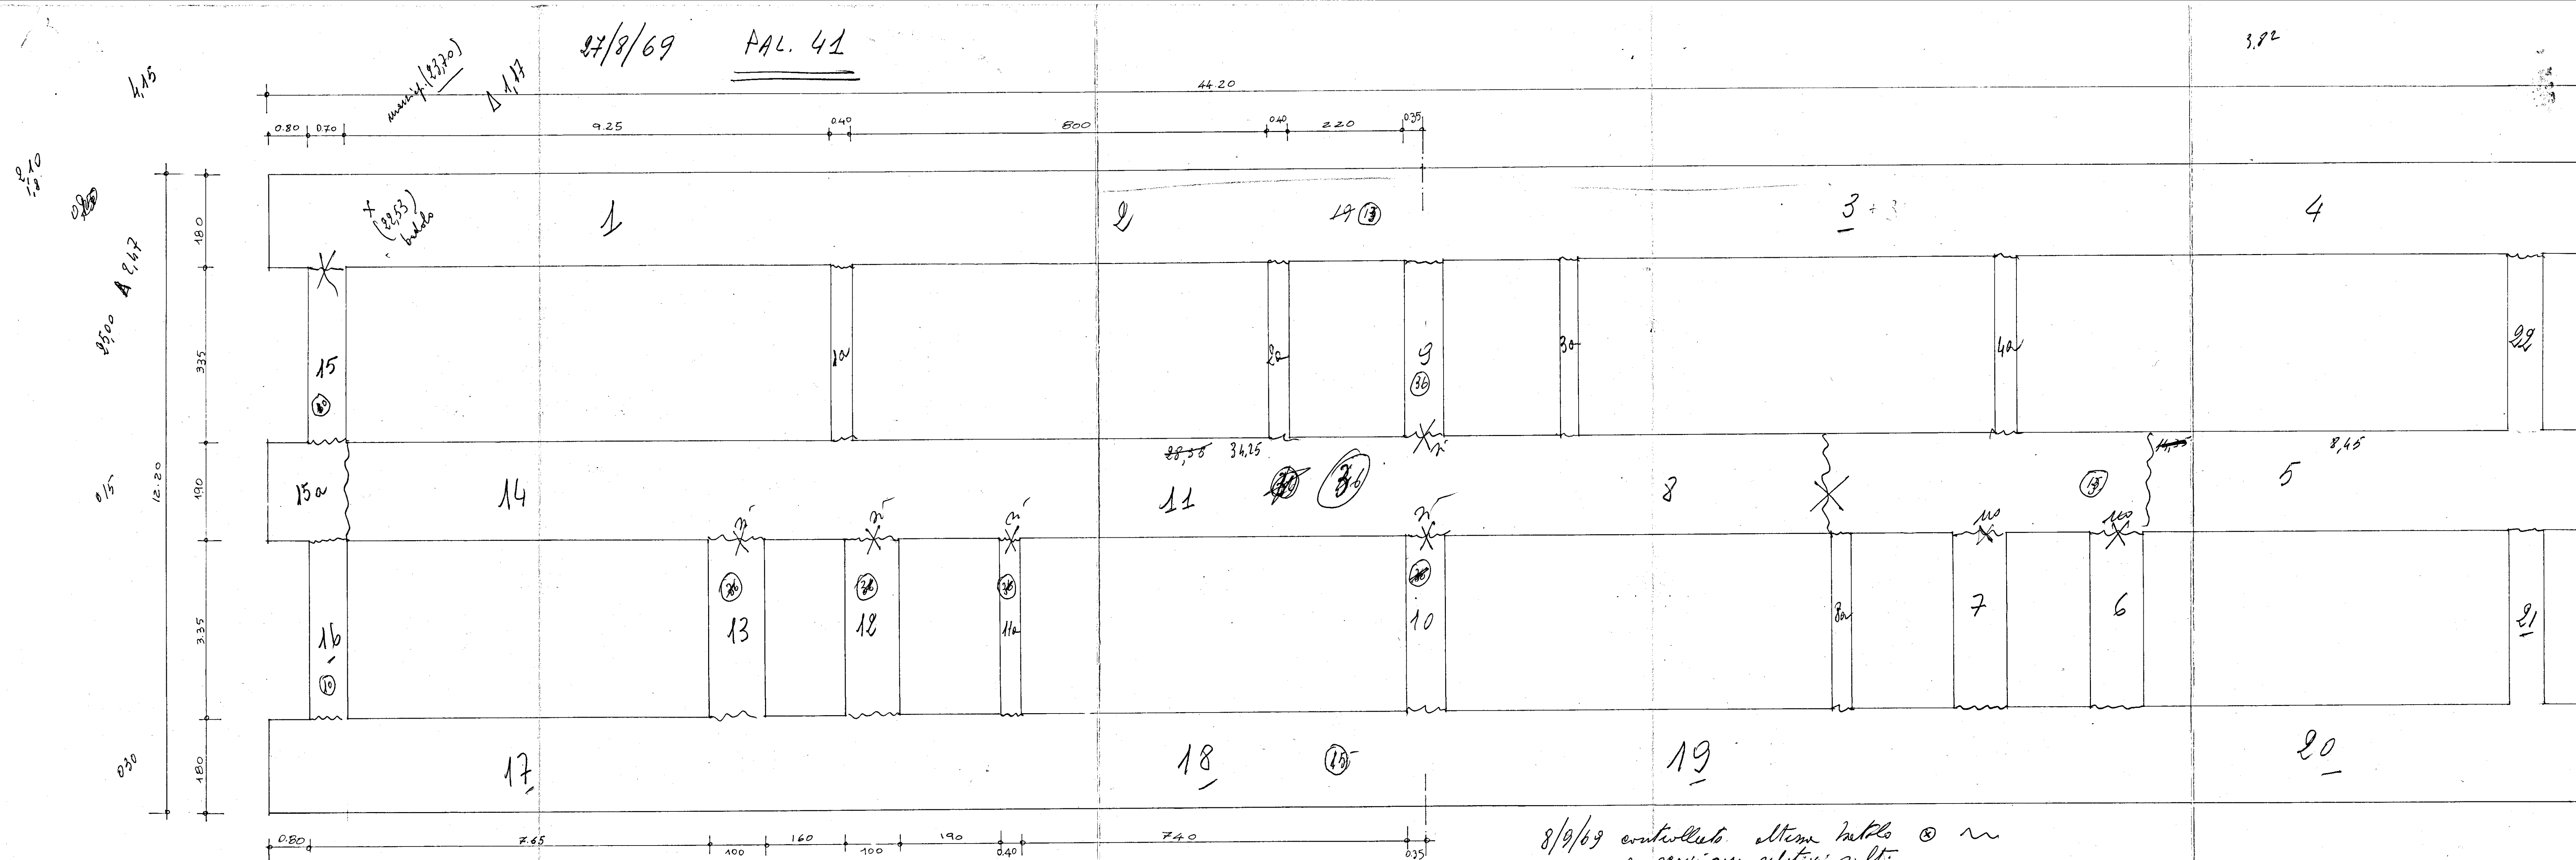

8/9/69 controllato. alcune nubi ☒ ~
e nevi con relativi salti.