ISTITUTO AUTONOMO CASE POPOLARI - BRINDISI -	
COSTRUZIONE DI N° 24 ALLOGGI PER LAVORATORI AGRICOLI DIPENDENTI IN MELAGNE. Legge 30.12.1960 n. 1676	PALAZZINA PICCOLA E CON PORTICATO
CARPENTERIA 2° SOLAIO	SCALA 1:50
redatto: Dott. Ing. Olindo Angelini - Fasano	4-2-1970

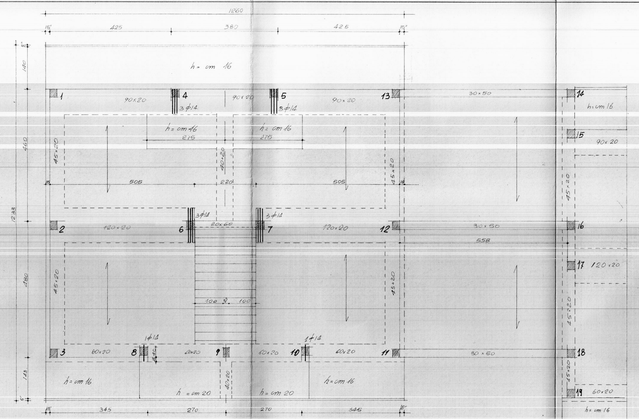

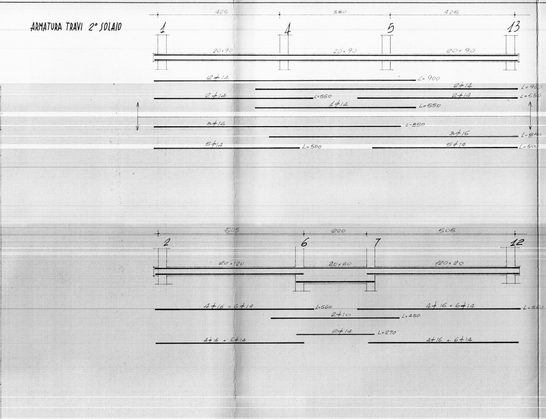

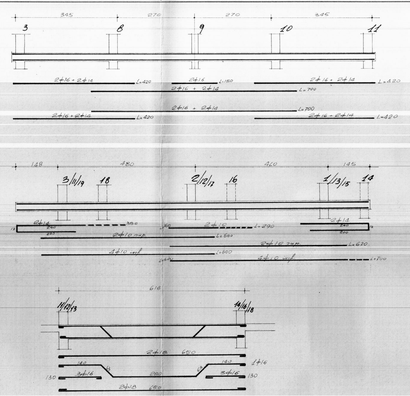
345
270
270
345
L=1400
L=1100
L=1200
L=1050
L=1000
L=850
L=1150
L=1050
L=1000
L=850
L=1150
L=1050
L=1000
L=850
L=1150