


APPROVATO

DEL CONSIGLIO DI AMMINISTRAZIONE
DECRETATO GESC. NELLA SEDUTA
DEL 24 GIU. 1971 CON PROVVIDI-
MENTO N. _____
Brindisi, _____
IL PRESIDENTE

GESTIONE CASE LAVORATORI LEGGE 14/2/63 N° 50		INTERVENTO N° 1211 3° TRIENNIO		I.A.C.P.	
QUARTIERE "S. ELIA" BRINDISI		data 21-5-74	agg.	N°	58
Progetto delle strutture		agg.	agg.		
EDIFICIO B3		rapp. 1:50			
SOLAIO PIANO TIPO					
Dott. Arch.	E. NESPÉGA	Edilizia			
Dott. Ing.	A. CORRADO	Edilizia			
Dott. Ing.	F. CARADORINI	Prog. e Costi			
Dott. Ing.	M. BOLOGNESE	Strutt. e Calc.			
Dott. Ing.	N. VIVARELLI	Imp. Tecnici			

SOLAIO H: 25"
ZONA
PIEDESTALE H: 18"
I = 50"

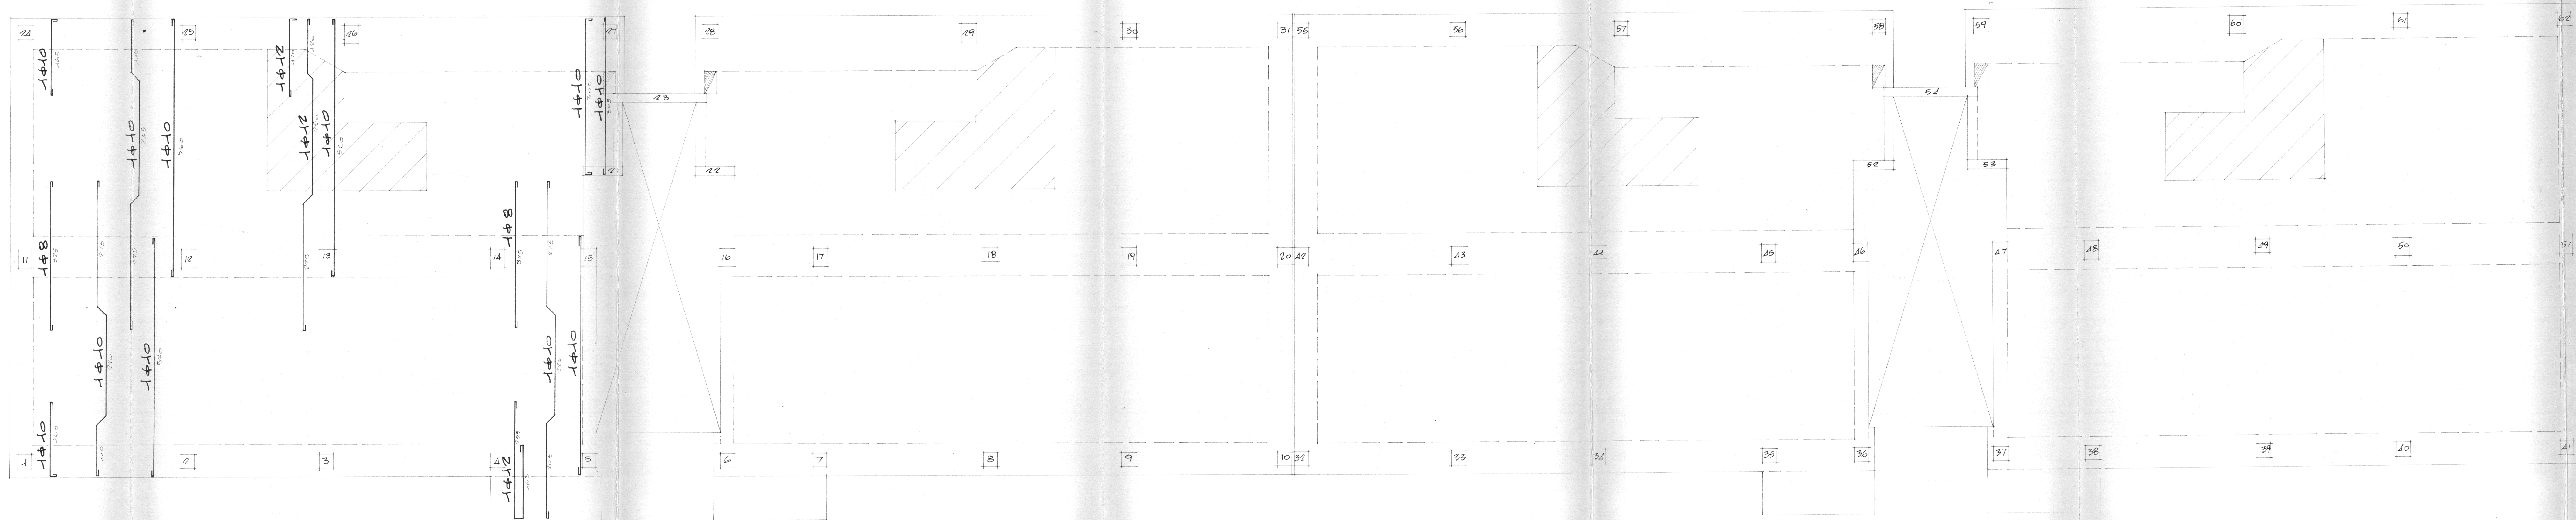

CALCESTRUZZO CLASSE R. 250
ACCIAIO Aq. 42-50