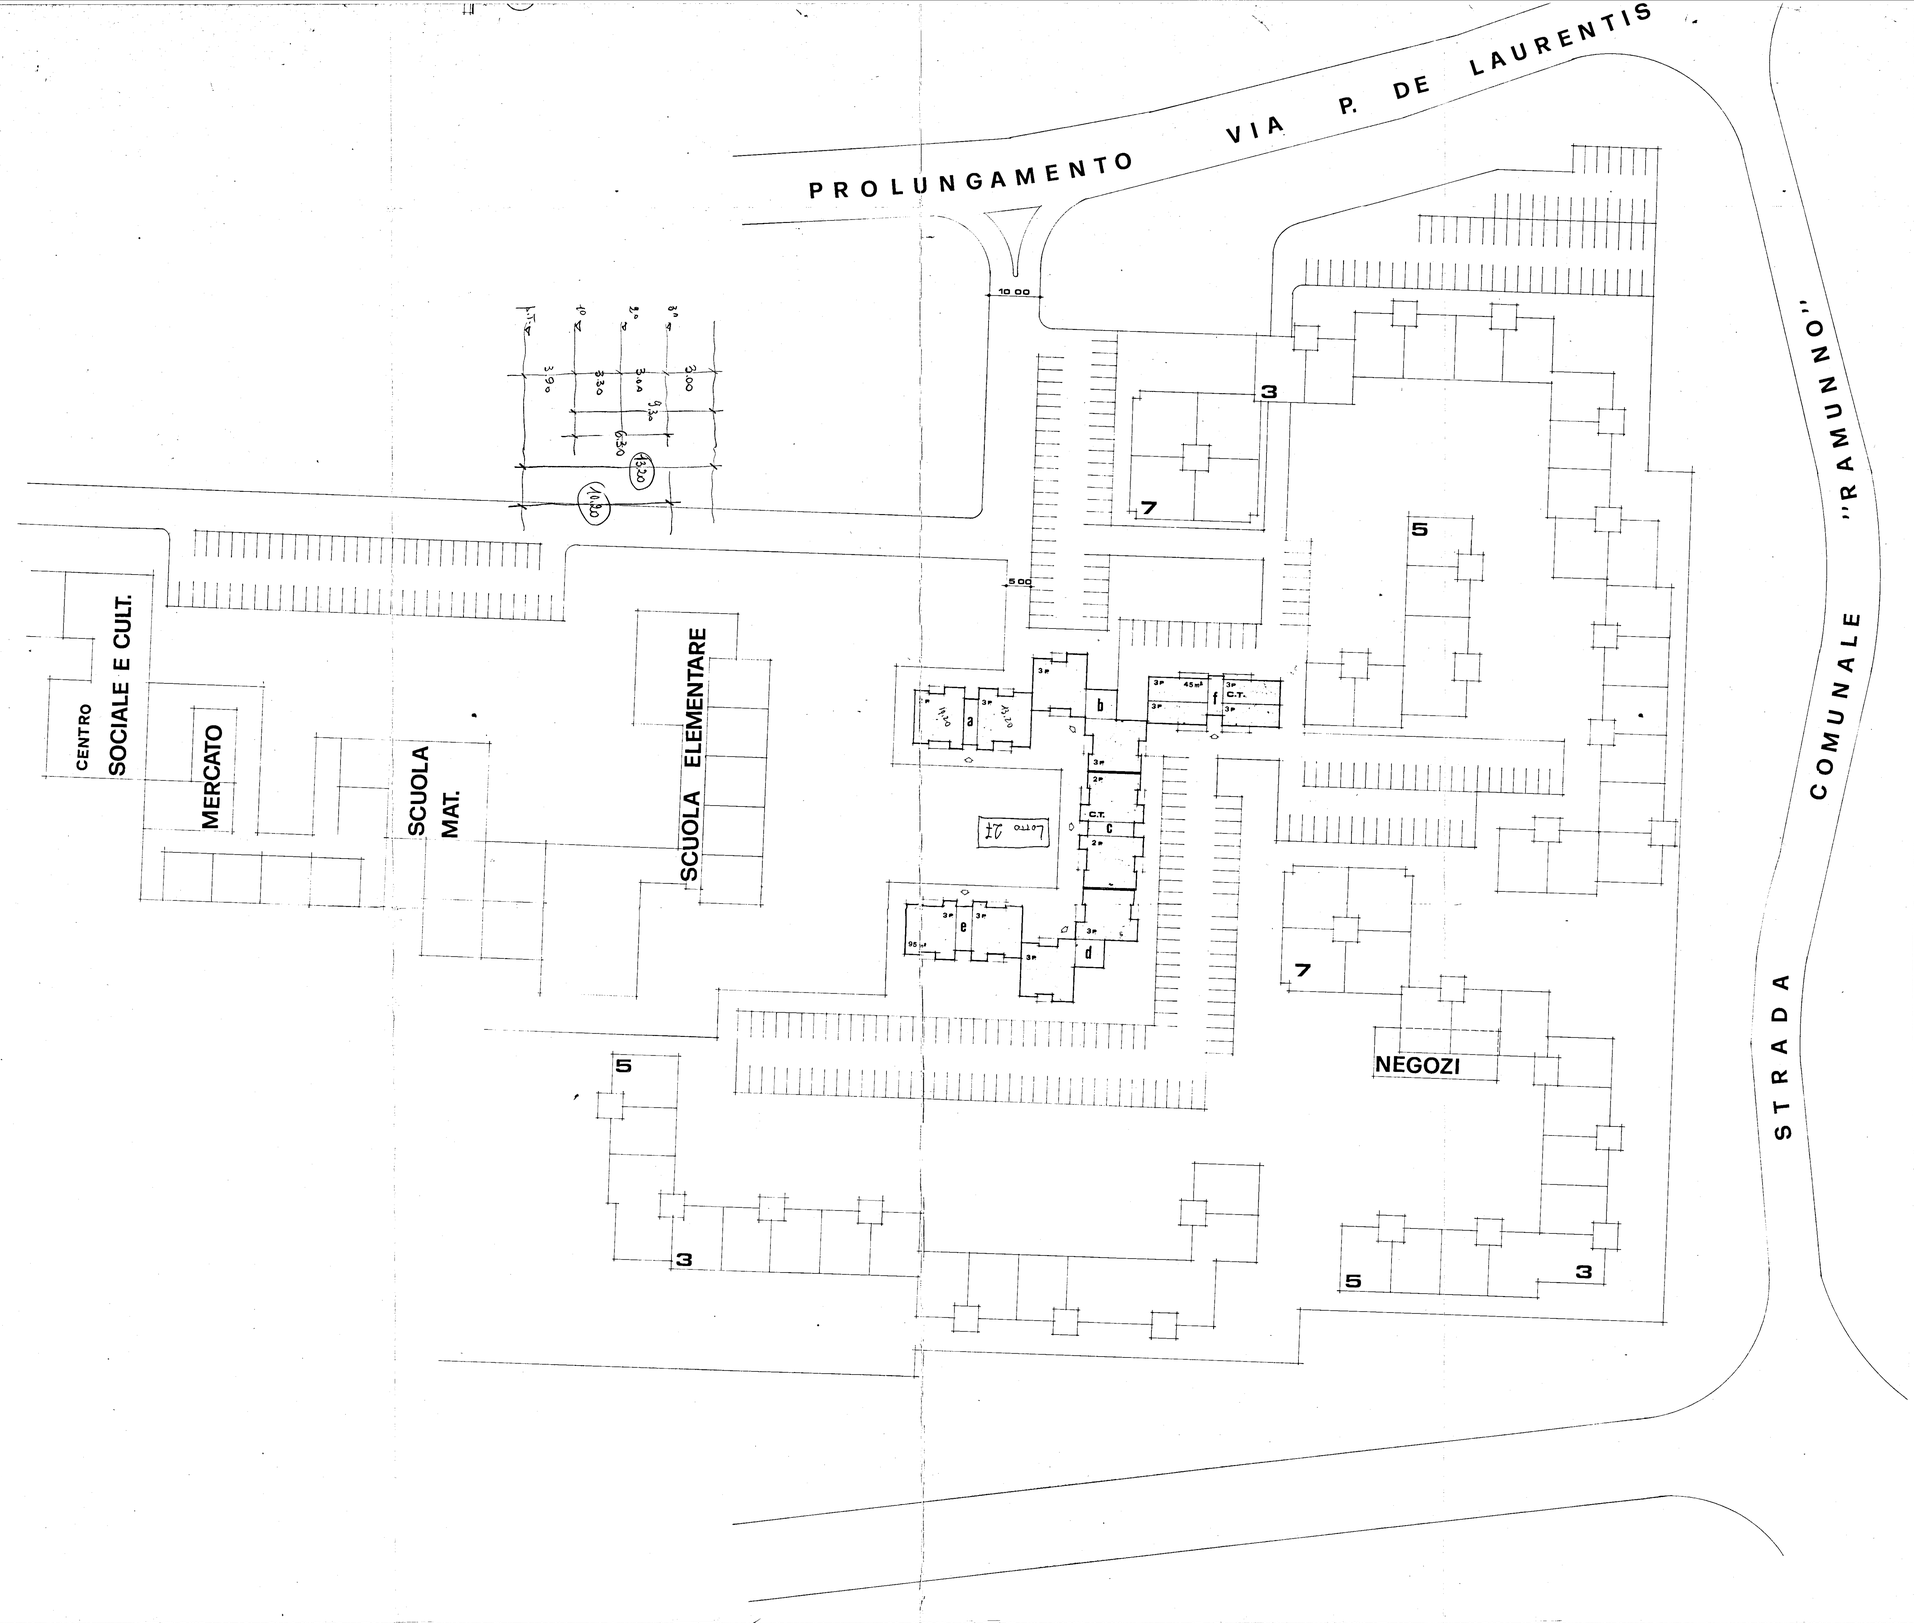


lotto 21

L'INGEGNERE CAPO
(Dott. Ing. Antonio LON...)

IL PRESIDENTE
(Michele ...)

# ISTITUTO AUTONOMO CASE POPOLARI - BR

LEGGE 8 AGOSTO 1977 N. 513 PROGRAMMA INTERVENTO 012 / 67 / 1

PROGETTO PER LA COSTRUZIONE DI ALLOGGI POPOLARI IN OSTUNI
PIANO DI ZONA 167 NUCLEO A

## PLANIMETRIA

UFFICIO PROGETTAZIONE
I.A.C.P. BRINDISI

SCALA 1 : 500

DATA

AGGIORNAMENTI

TAV. 1