


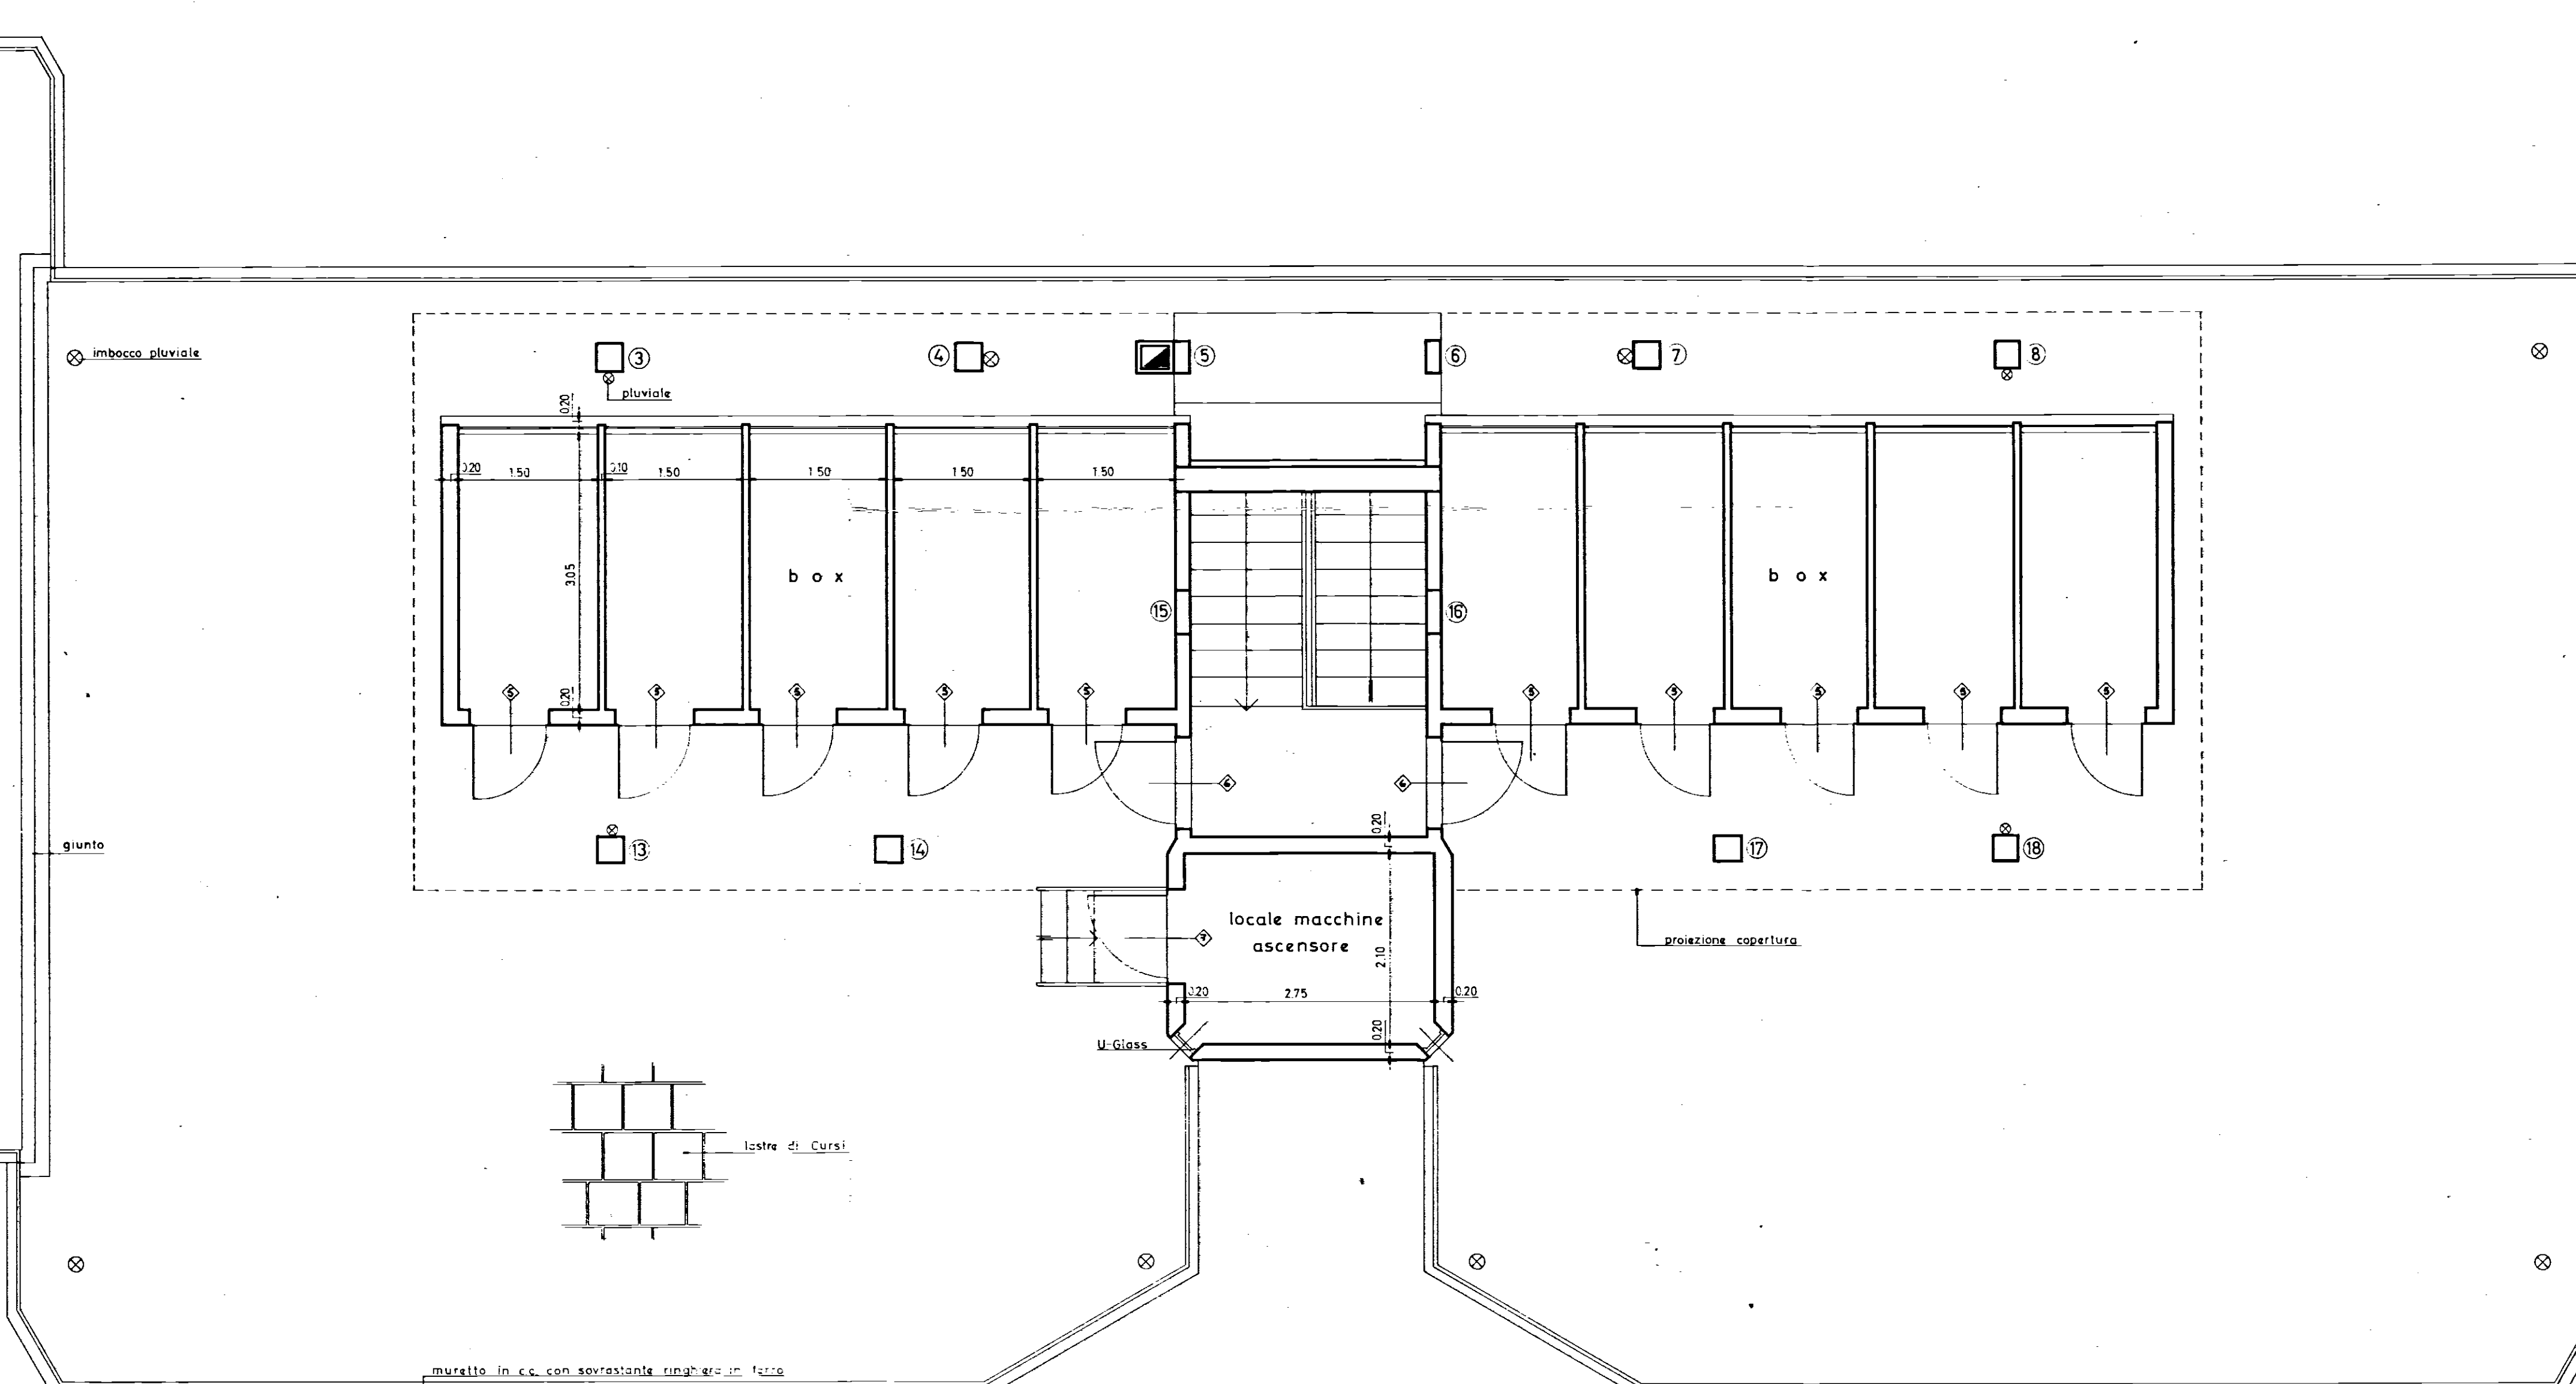

GESTIONE CASE LAVORATORI (legge 14-2-1963)		Intervento N° 1312		stazione appaltante I. A. C. P.	
QUARTIERE S. ELIA BRINDISI				4	
LOTTO A ₂		edifici tipo D n. 1-2		PIANTA TERRAZZE E BOXES 1: 50	
EDILIZIA	Ing. G. Angelini	STRUTTURE	Ing. F. Piro	note	
EDILIZIA	Ing. M. Bologna	IMPIANTI	Ing. P. Fabretti		
EDILIZIA	Ing. L. Leone	PROGRAMMAZ.	Ing. A. M. M. M.		
EDILIZIA	Ing. L. Peretti	PROGRAMMAZ.	Ing. L. P. P.		
EDILIZIA	Ing. L. P. P.	PROGRAMMAZ.	Ing. E. Romanazzi		
EDILIZIA	Ing. F. Pignatelli	COORDINATORE	Ing. A. M. M.		
EDILIZIA	Ing. F. Piro	DIREZIONE LL.	I. A. C. P.	controllo	visio
STRUTTURE	Ing. F. D'Alonzo				