


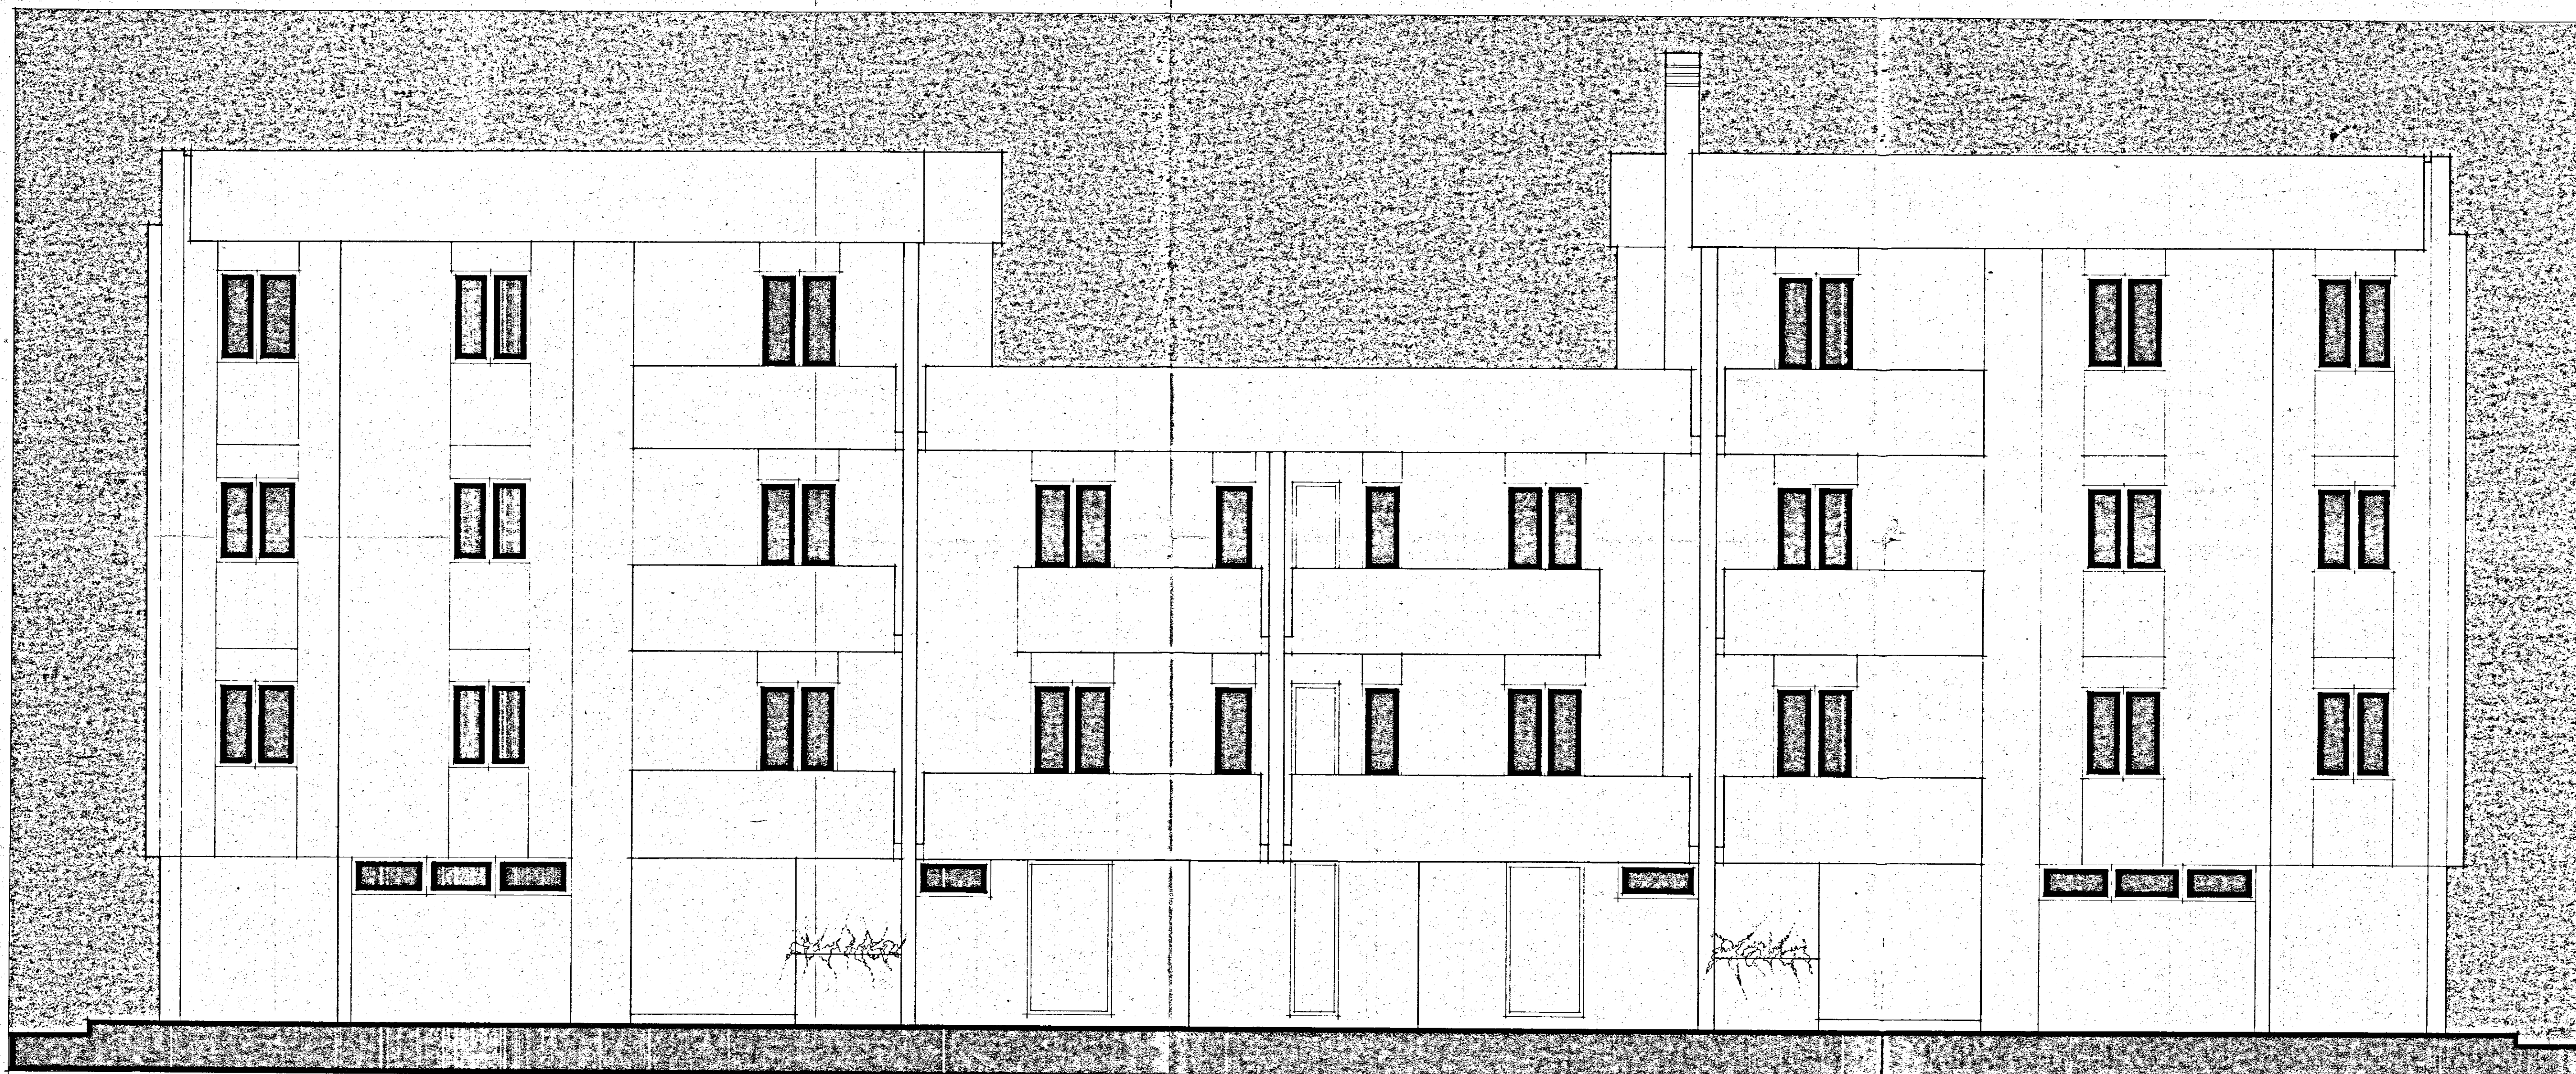

VARIANTE approvata CEC
 Ceglie Messapica in data 8/7/1980.
 23 SET 1981
 Ing. Francesco Scuderi
 Per copia conforme

I. A. C. P. - BRINDISI		
LEGGE N° 457 - ART. 41 DEL 2/8/1978		
PROGETTO PER COSTRUZIONE DI N° 41 ALLOGGI POPOLARI IN CEGLIE MESSAPICA - LOTTI N° 3 - II		
PROGRAMMA INTERVENTO N° 76 DEL 2/3/1979		
Disegno N°	Oggetto	Scala
6	PROSPETTO OVEST LOTTO II	1:50
Aggiornamenti Per copia conforme PROGETTO: UFFICIO TECNICO I. A. C. P.		