ISTITUTO AUTONOMO CASE POPOLARI-BRINDISI

LEGGE 27-5-1975 N.166 | PROGRAMMA INTERVENTO 001/42/1

PROGETTO PER LA COSTRUZIONE DI ALLOGGI POPOLARI
IN BRINDISI — QUARTIERE S. ELIA EST

FABBRICATO 1 ALLOGGI 32 DA VANI 6 - VANI 192

PARTICOLARI COSTRUTTIVI
PIANTE – SOLUZIONE IN LINEA

UFFICIO PROGETTAZIONE
I.A.C.P. BRINDISI

SCALA 1: 50

IL DIRETTORE TECNICO
DOTT. ING. ANTONIO LONGO

DATA

AGGIORNAMENTI

TAV. 8

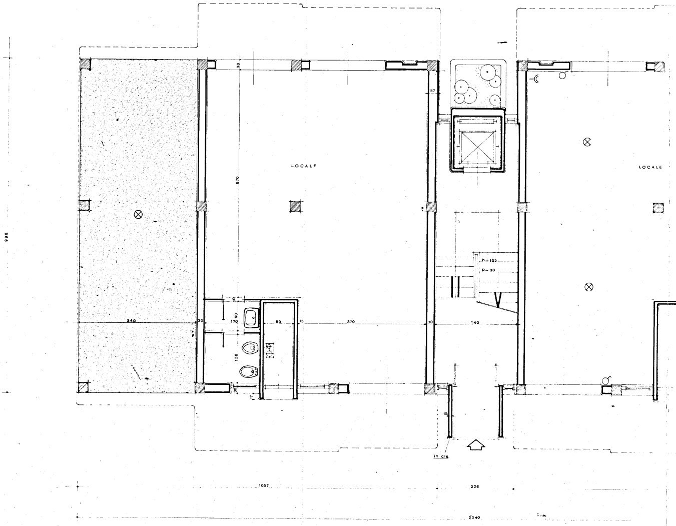
LOCALE
LOCALE
30
670
990
37
h=165
p=30
340
30
170
10
90
150
80
15
370
30
240
30
17
15
in cls
1057
226
2340

PIANTA PIANO TERRENO SCALA 1:50

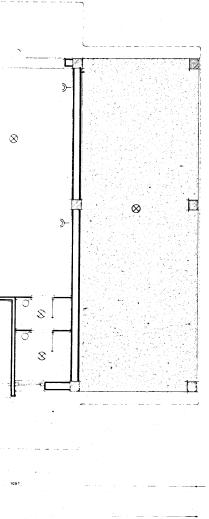

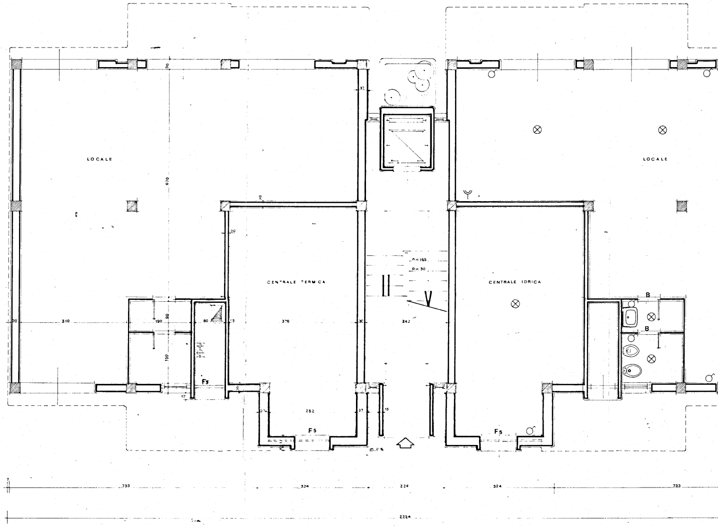
LOCALE
CENTRALE TERMICA
CENTRALE IDRICA
LOCALE
Fs
Fs
Fs
B
B
p=165
p=30
990
670
30
310
190
90
150
80
15
370
30
242
250
37
17
20
733
324
224
324
733
2354

PIANTA PIANO TERRENO **SCALA 1:50**

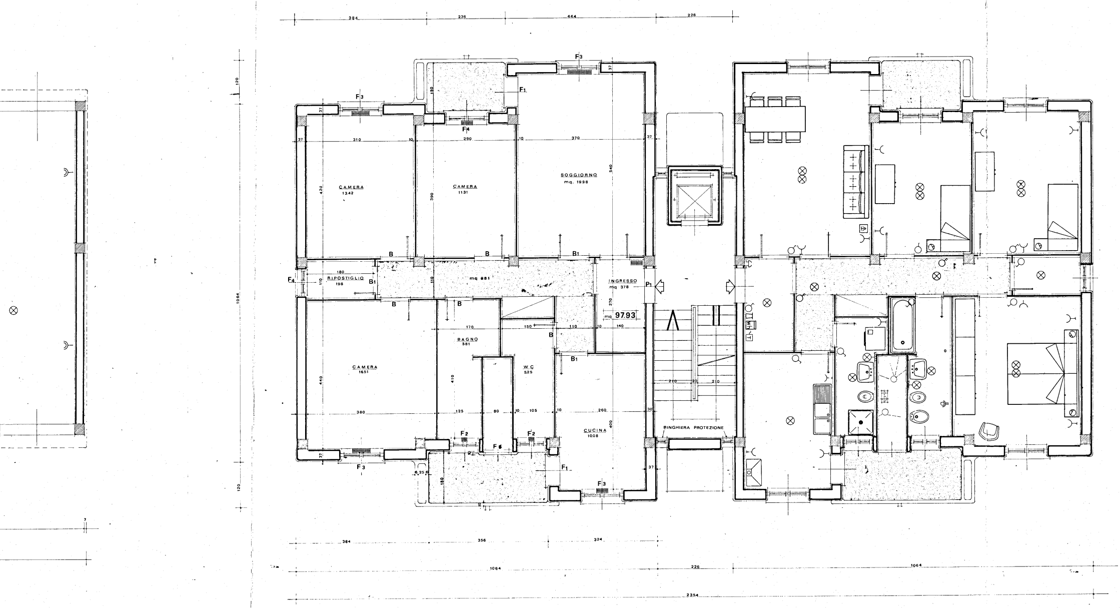
384
236
444
226
F3
F1
F4
CAMERA
1342
CAMERA
1131
SOGGIORNO
mq. 1998
310
290
370
420
390
540
B
B1
RIPOSTIGLIO
180
198
mq 881
INGRESSO
mq 378
P1
mq 97.93
BAGNO
581
W.C
525
CAMERA
1651
CUCINA
1008
F2
F5
170
150
110
140
125
80
105
260
380
440
410
400
210
RINGHIERA PROTEZIONE
1064
120
384
356
324
1064
226
1064
2354

PIANTA PIANO TIPO **SCALA 1:50**

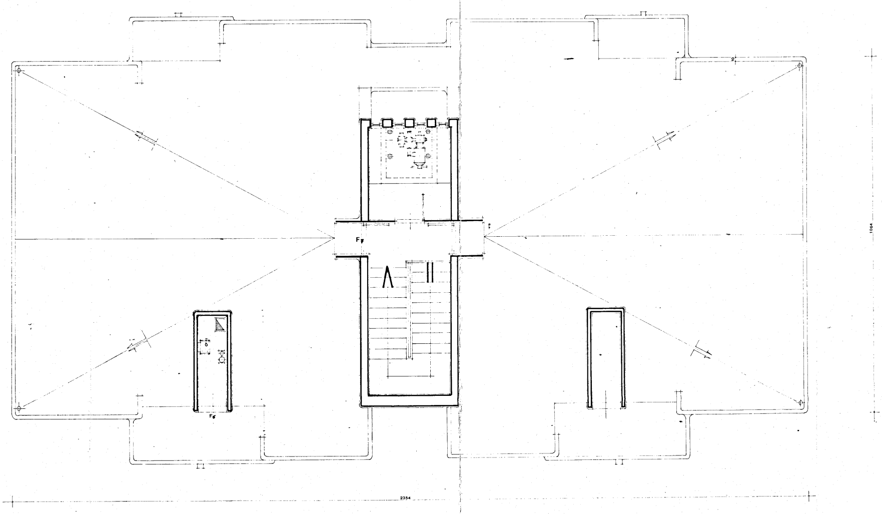
F7
F6
2354
1064

PIANTA TERRAZZO **SCALA 1:50**