


INCIS SERVIZIO TECNICO UFF. STUDI E PROGETTI		progetto n°	1020
Città e Ubicazione	LOTTO 1268	progetto n°	13301
BRINDISI	U.M. D.	tabella n°	10
P A R T I C O L A R E		Origine	21.10.51
1.20		Varianti	
Redatto da:	Disegnato da:	Il CAPO DELL'UFFICIO	
Ing. L. Cimino		Dr. Ing. Annalisa CONTI	



PARTICOLARE A

PARTICOLARE B

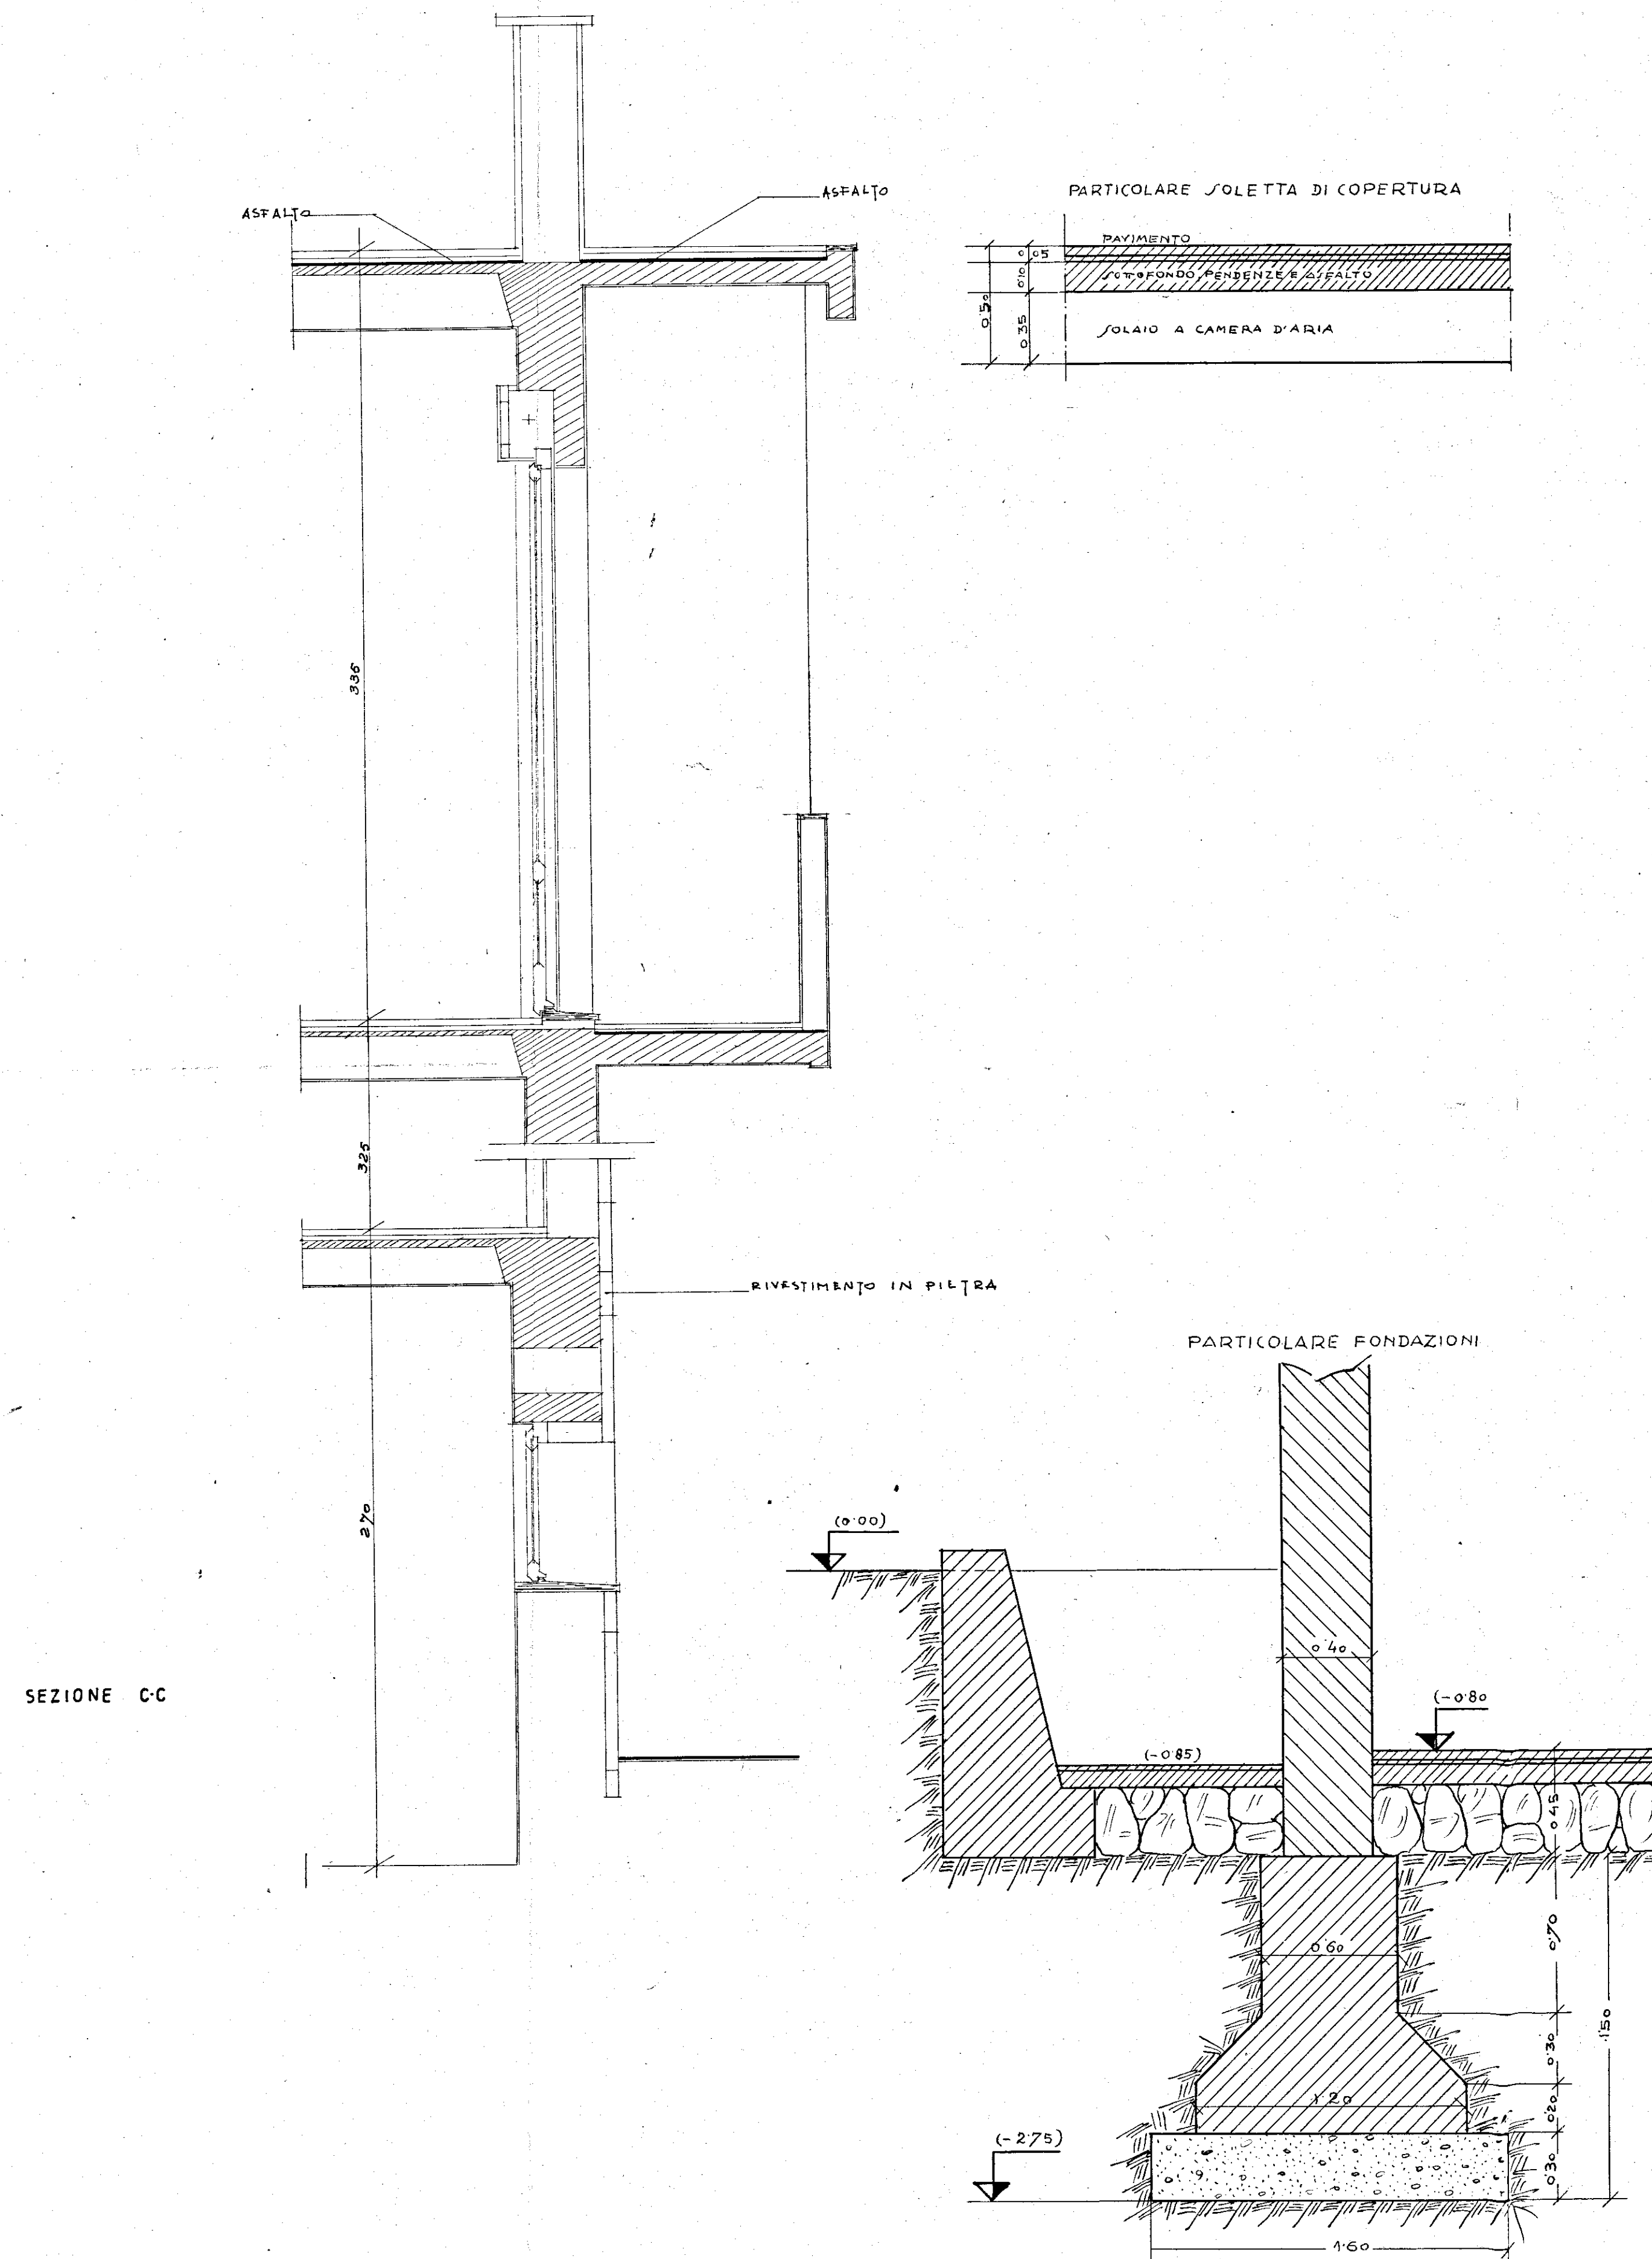