


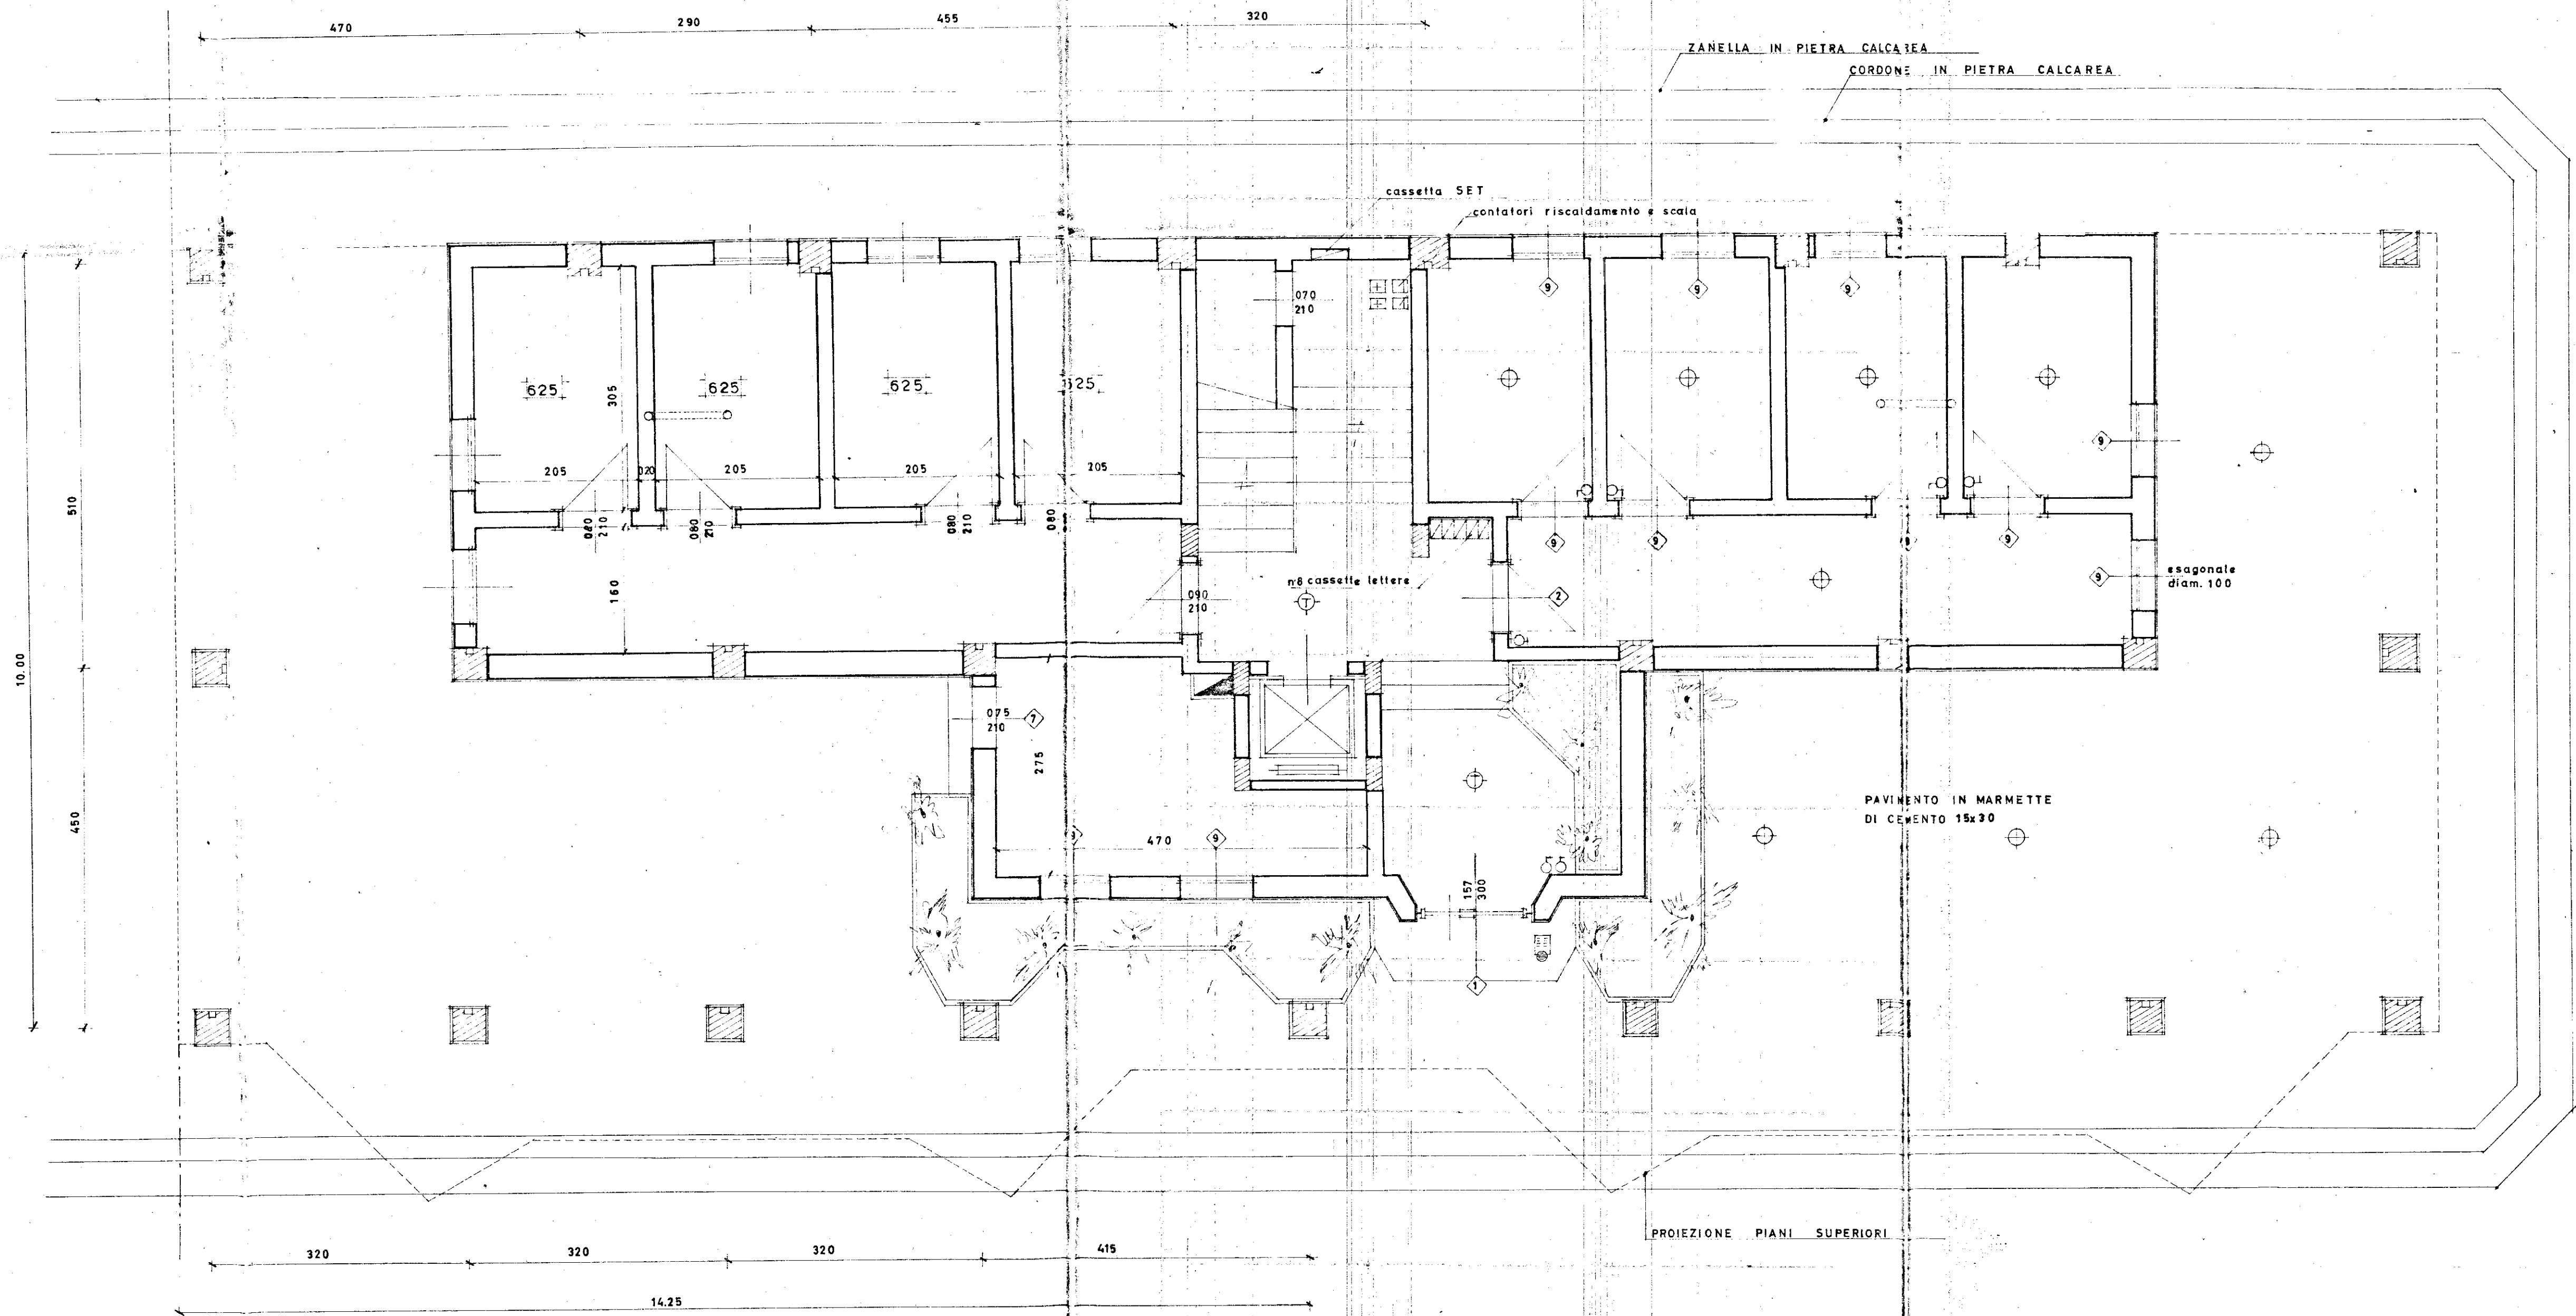

|                                                        |                         |                   |  |                                            |                           |
|--------------------------------------------------------|-------------------------|-------------------|--|--------------------------------------------|---------------------------|
| GESTIONE CASE LAVORATORI<br>(legge 14.2.963 n° 60)     |                         | Intervento N° 194 |  | stazione appaltante:<br><b>I. A. C. P.</b> |                           |
| QUARTIERE «S. ELIA» BRINDISI<br>Edilizia Sovvenzionata |                         |                   |  | data<br>17/12/67                           | aggiornamento<br>17/12/67 |
| EDIFICIO TIPO "D" - LOTTI: 5 (solo ed. 2D-3D) E-L      |                         |                   |  | aggiornam.                                 | aggiornam.                |
| PIANTA PIANO TERRA                                     |                         |                   |  | RAPP. 1-50                                 |                           |
| Dr. Ing. ITALO PERRETTI                                | EDILIZIA                | note              |  |                                            |                           |
| Dr. Arch. FORTUNATO PIGNATELLI                         | EDILIZIA - coordinatore | note              |  |                                            |                           |
| Dr. Ing. CORRADO TRAVAGLINI                            | EDILIZIA                | note              |  |                                            |                           |
| Dr. Ing. FRANCESCO D'ALONZO                            | STRUTTURE               | note              |  |                                            |                           |
| Dr. Ing. N. VIVARELLI SCARASCIA                        | IMPIANTI                | note              |  |                                            |                           |
| Dr. Ing. LEONARDO POTI                                 | PROGRAMMAZIONE          | note              |  |                                            |                           |
| I. A. C. P.                                            |                         | DIREZIONE LAVORI  |  | controllo                                  | visto                     |