


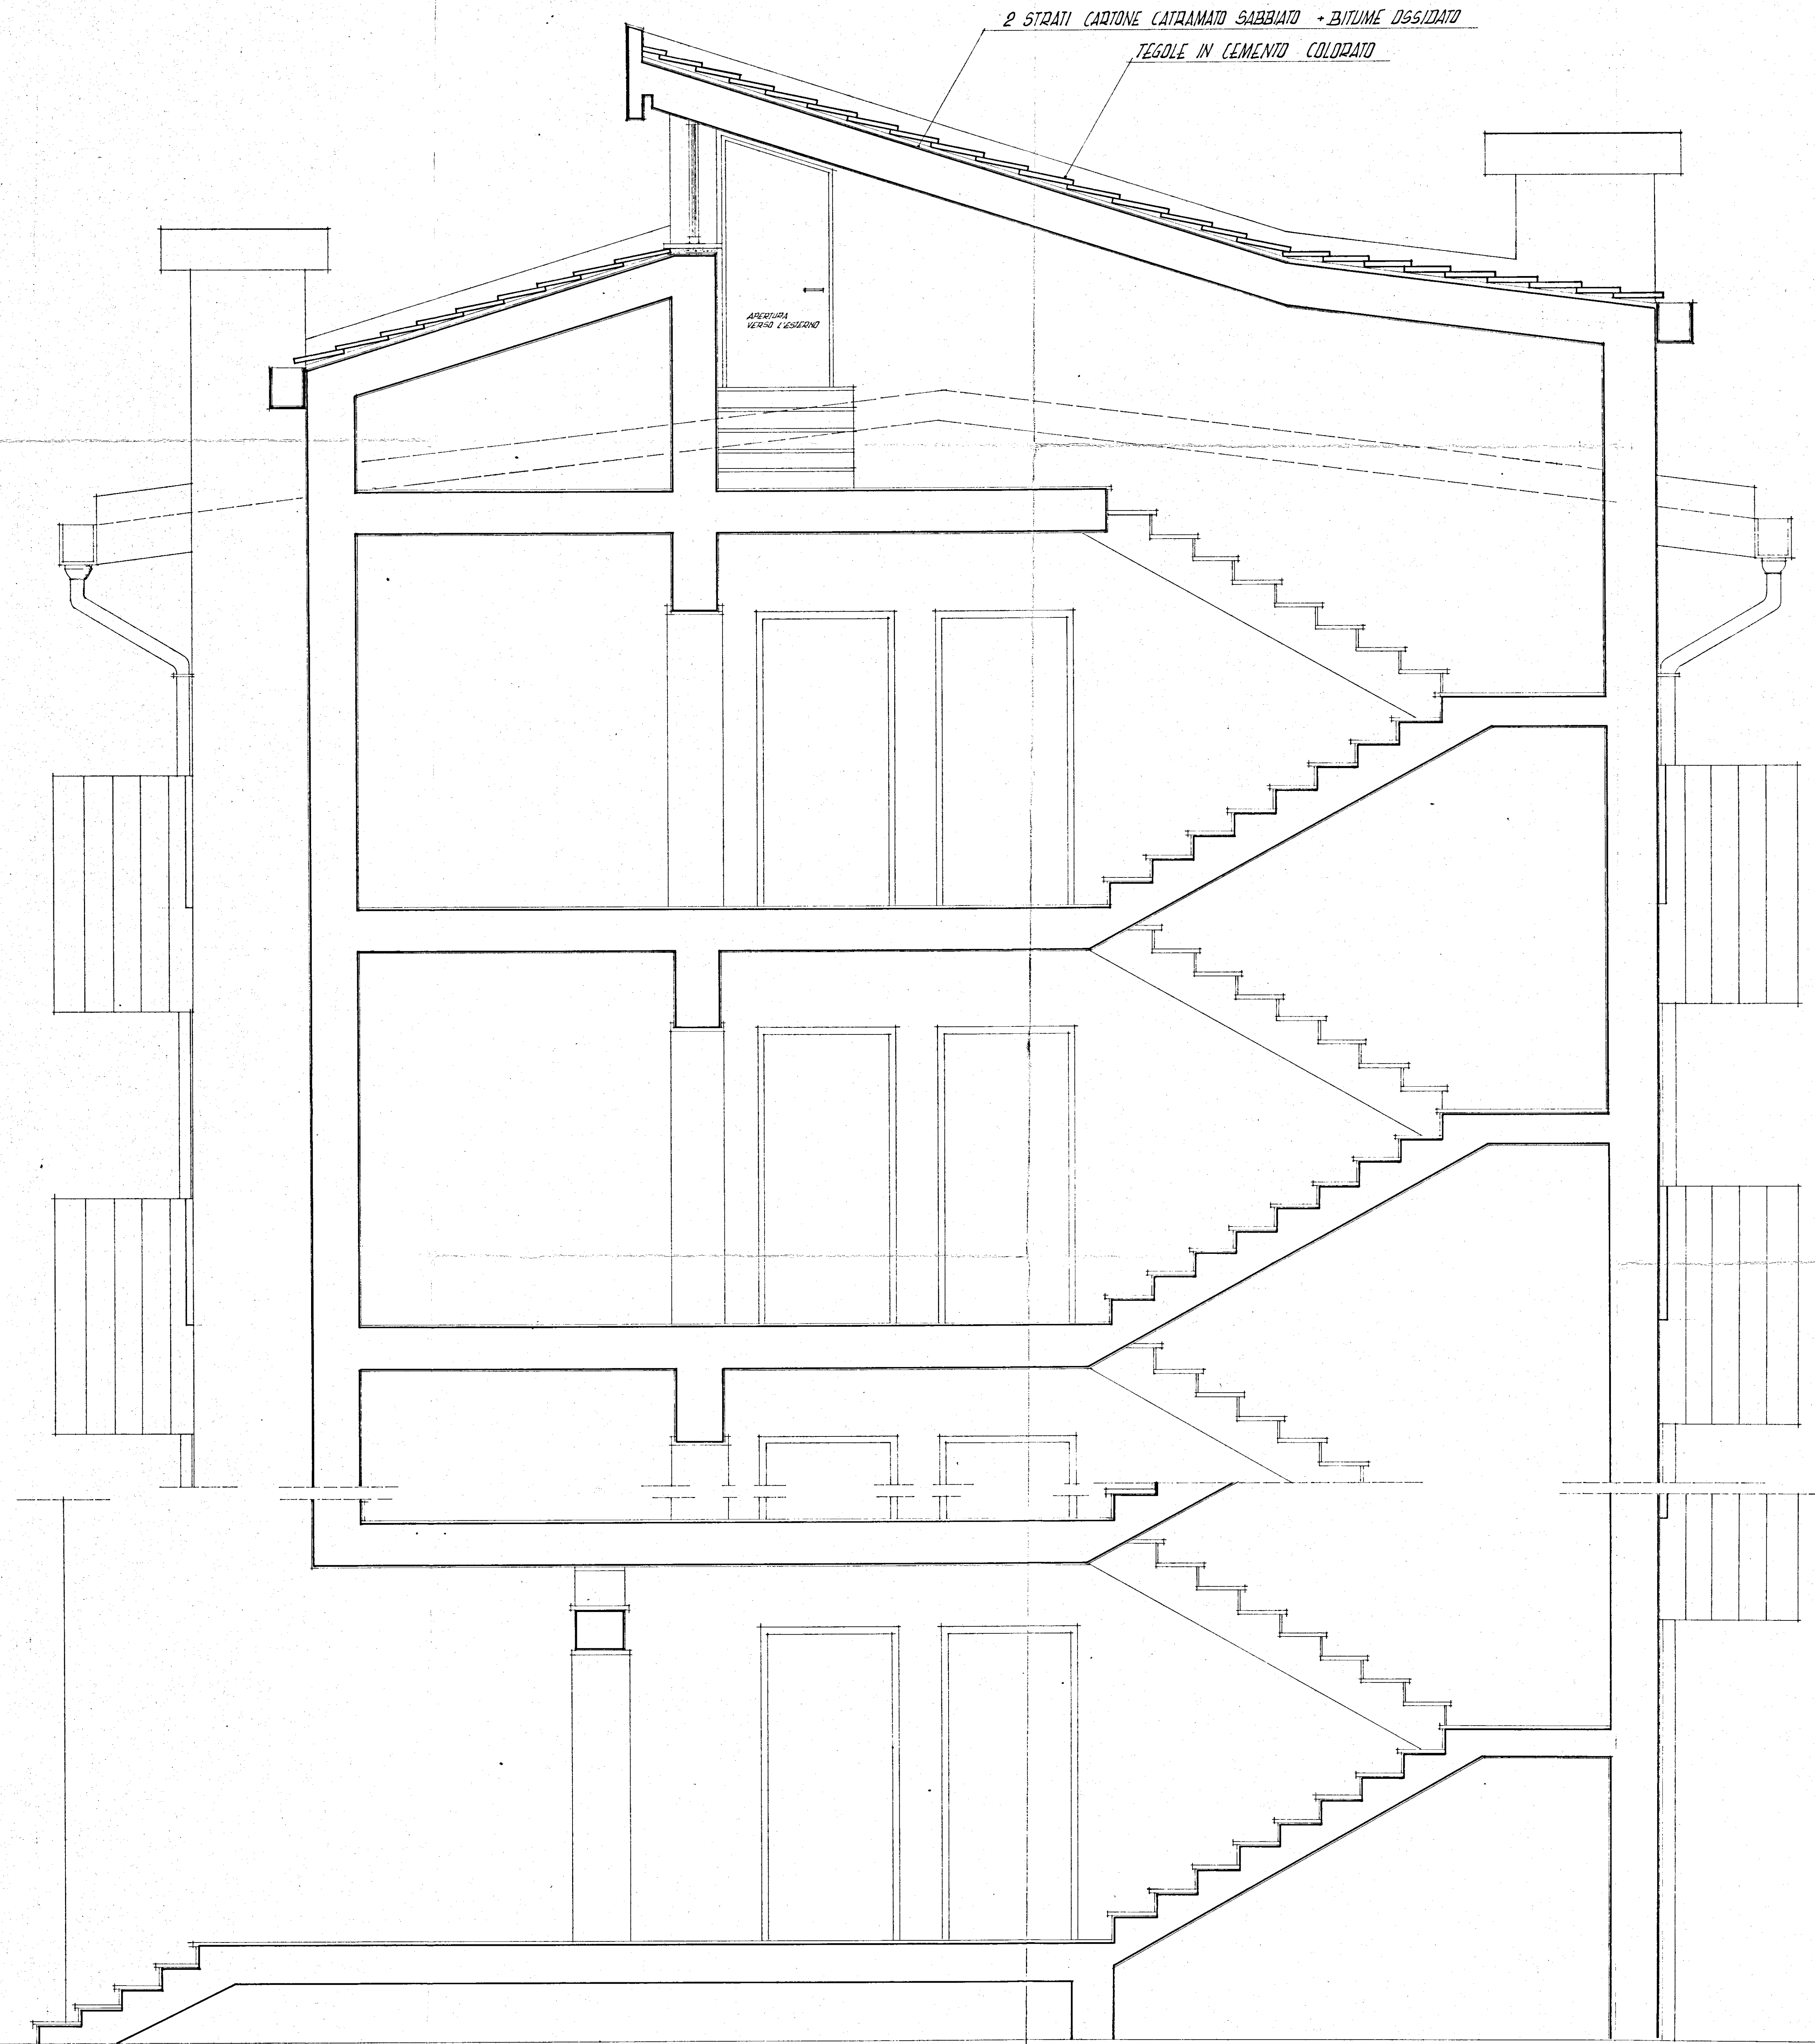

I.A.C.P. - BRINDISI

**CASE POPOLARI IN
S. PIETRO VERNOTICO - (BR)**

programma di intervento n° 016/77/1
(legge 5-8-1978 n°457)
n°19 alloggi

TAV. N°	5
DATA	20-11-1979
AGG.	
AGG.	
AGG.	
RAP.	1:50

SEZIONE - PARTICOLARE

PROGETTO: *Q. J. Maldari*
DOTT. ING. A. MALDARI - DOTT. ARCH. F. CUTRI