CASE POPOLARI IN BRINDISI - 24° LOTTO (Pal. A)
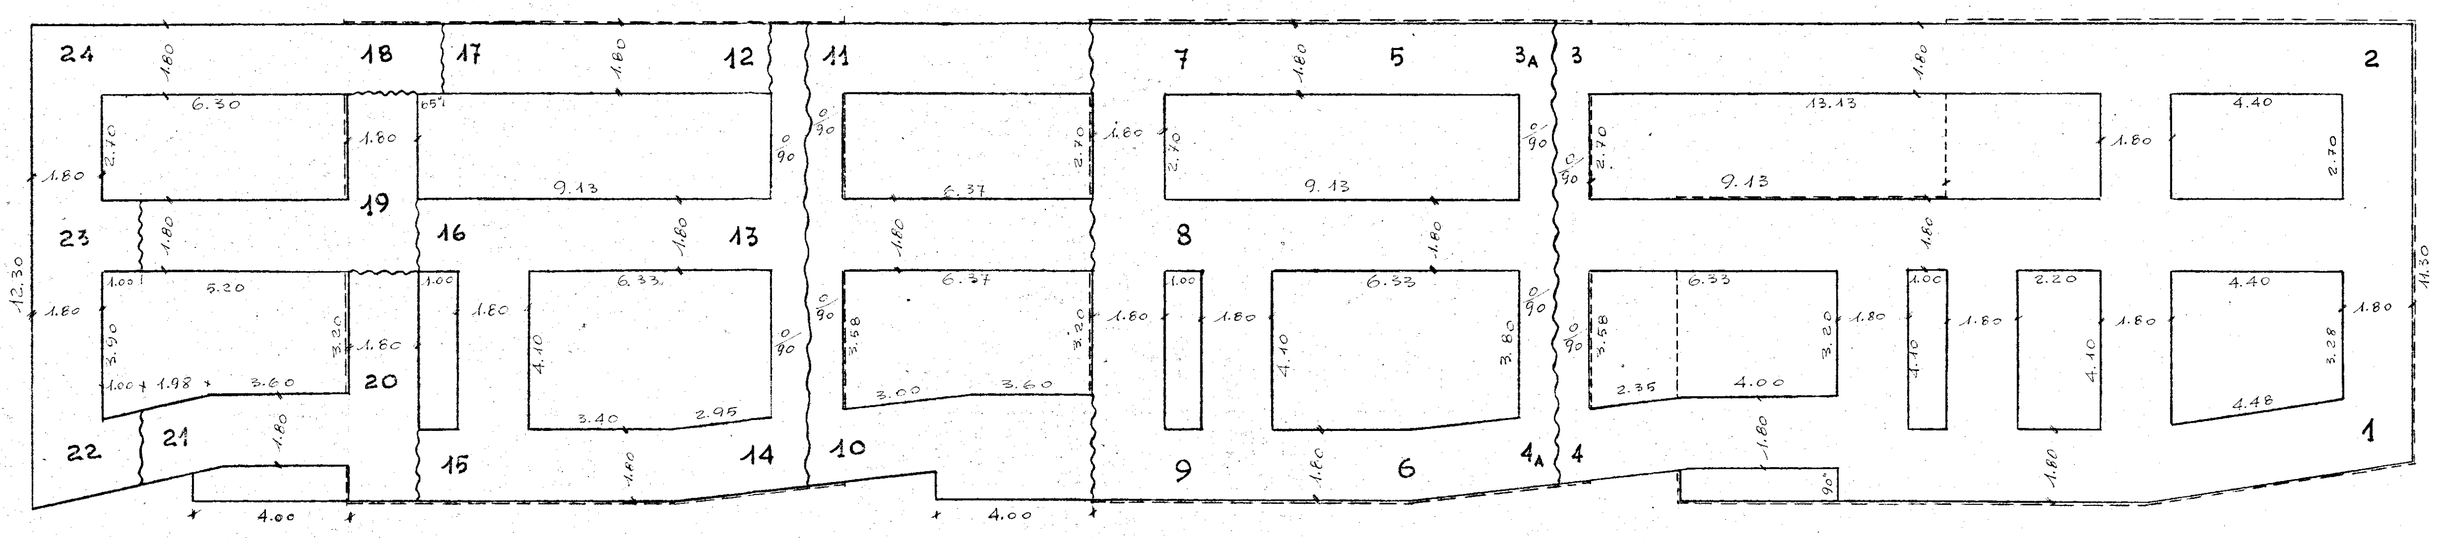
PIANTA SCAVO SBANCAMENTO E FONDAZIONI