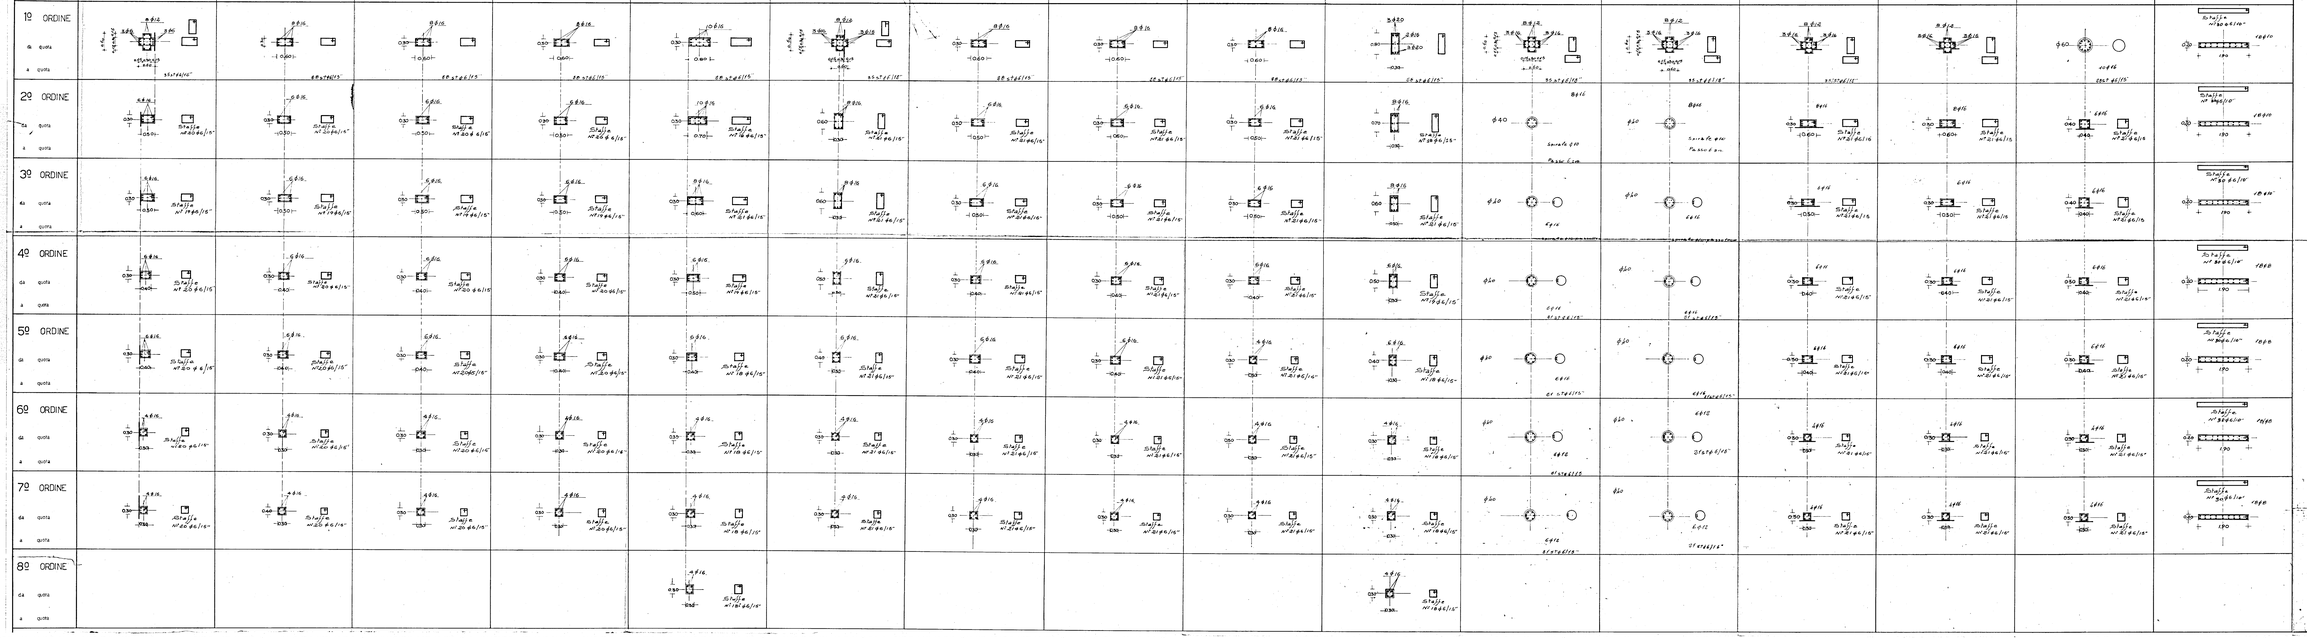

Il Presidente

COOPERATIVA EDILIZIA "VILLA ITALIA"	FINANZIAMENTO GescoL (legge 82/963 art 80)	STAZIONE APPALTANTE COOPERATIVA "VILLA ITALIA"
EDIFICIO CON n°12 ALLOGGI ECONOMICI A FRANCAVILLA FONTANA (BRINDISI)		4
TABELLA PILASTRI		
DOTT. ING. FORTUNATO PIGNATELLI DOTT. ARCH. ANTONIO MARTINO DOTT. ING. ALDO MALDA DOTT. ARCH. ANTONIO TENORE DOTT. ING. D'ANGELO DOTT. ING. SANTOSTASI	PROGETTO CALCOLO DIREZIONE LAVORI	DATA C.C.C. 3 nov 1965 DISEGNATORE DATA