CASE POPOLARI IN OSTUNI LOTTO 18°

SCALA - 1:100

PIANTA Fondazioni Calcestruzzo

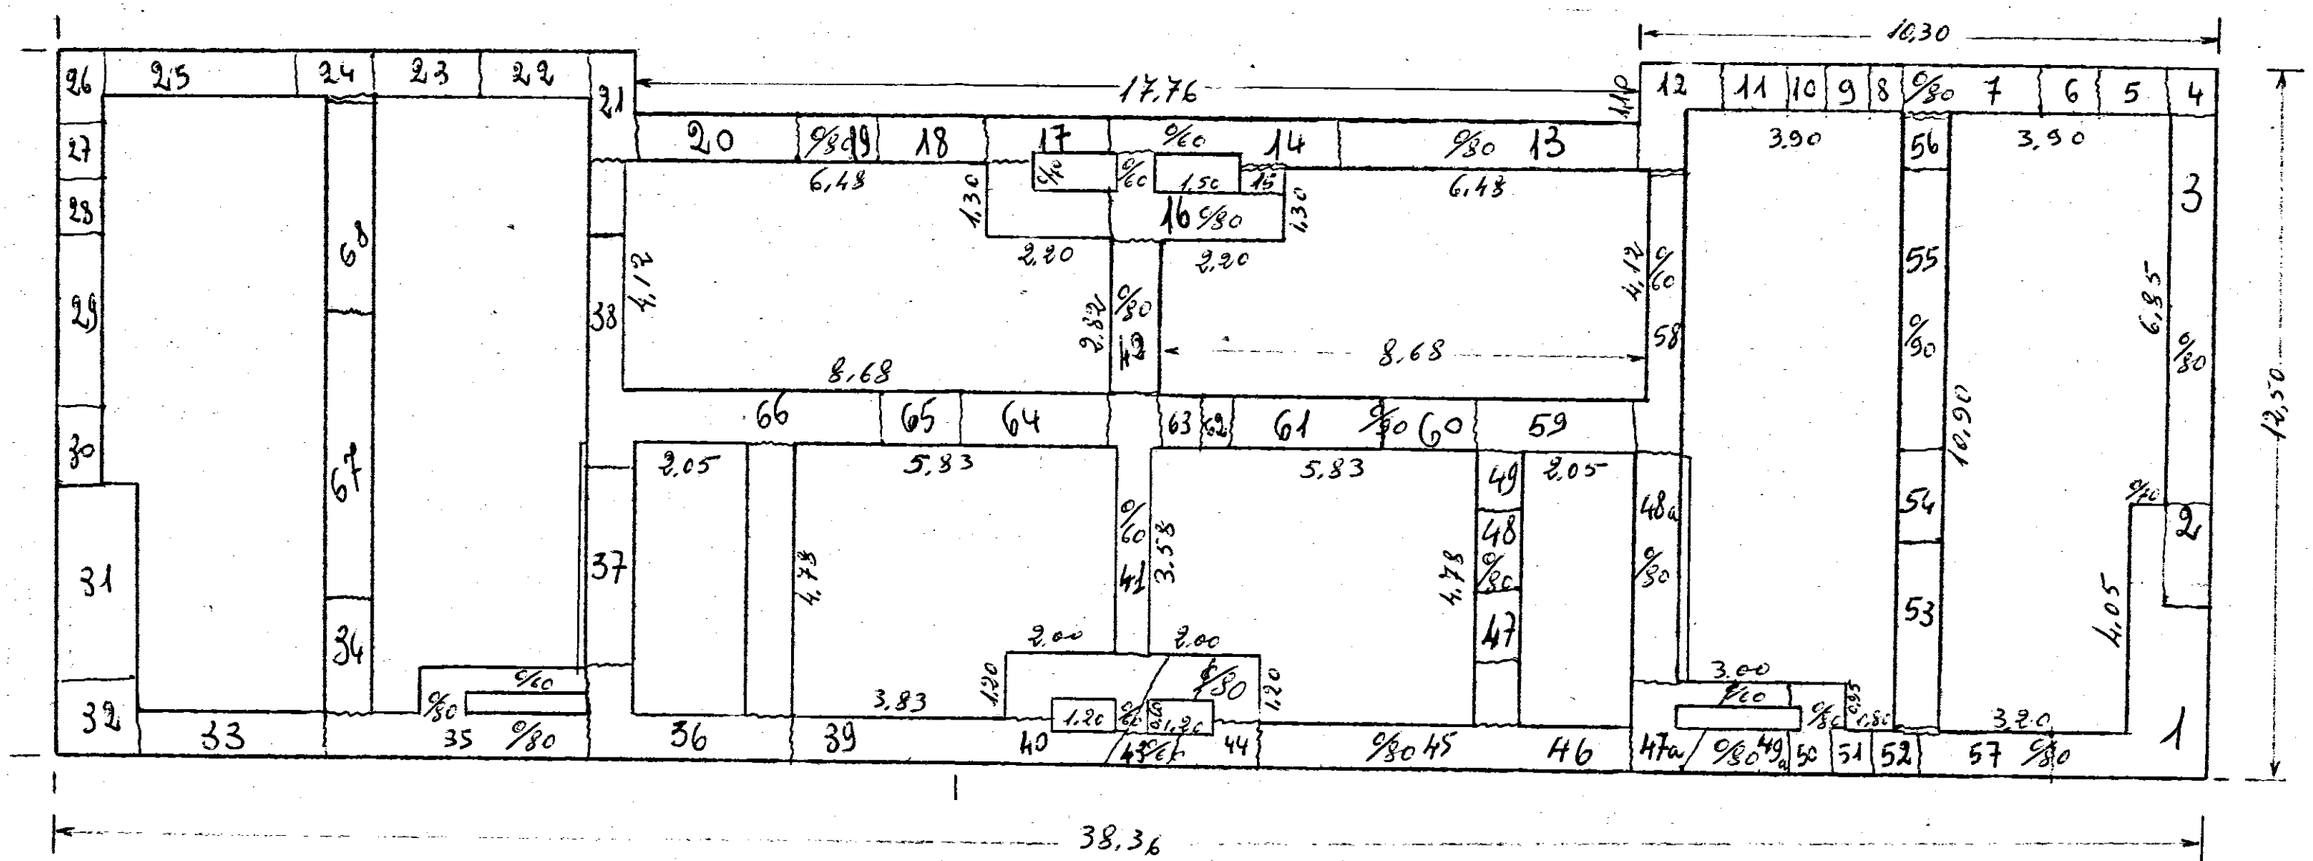

— salti del piano di posa

— salti del piano finito