

15 GEN. 1955 TAV. N. 6


STUDIO TECNICO
ING. CORRADO TRAVAGLINI
BRINDISIGeom. ANTONIO MORELLI
Compartimenti
BRINDISI

IL DIRETTORE DEI LAVORI

N.B. - Per l'ARMATURA DELLE NEKRVATURE V. TAV. n. 3 e 4

Rapp. 1:50

- ALTEZZA PLATEA cm 80

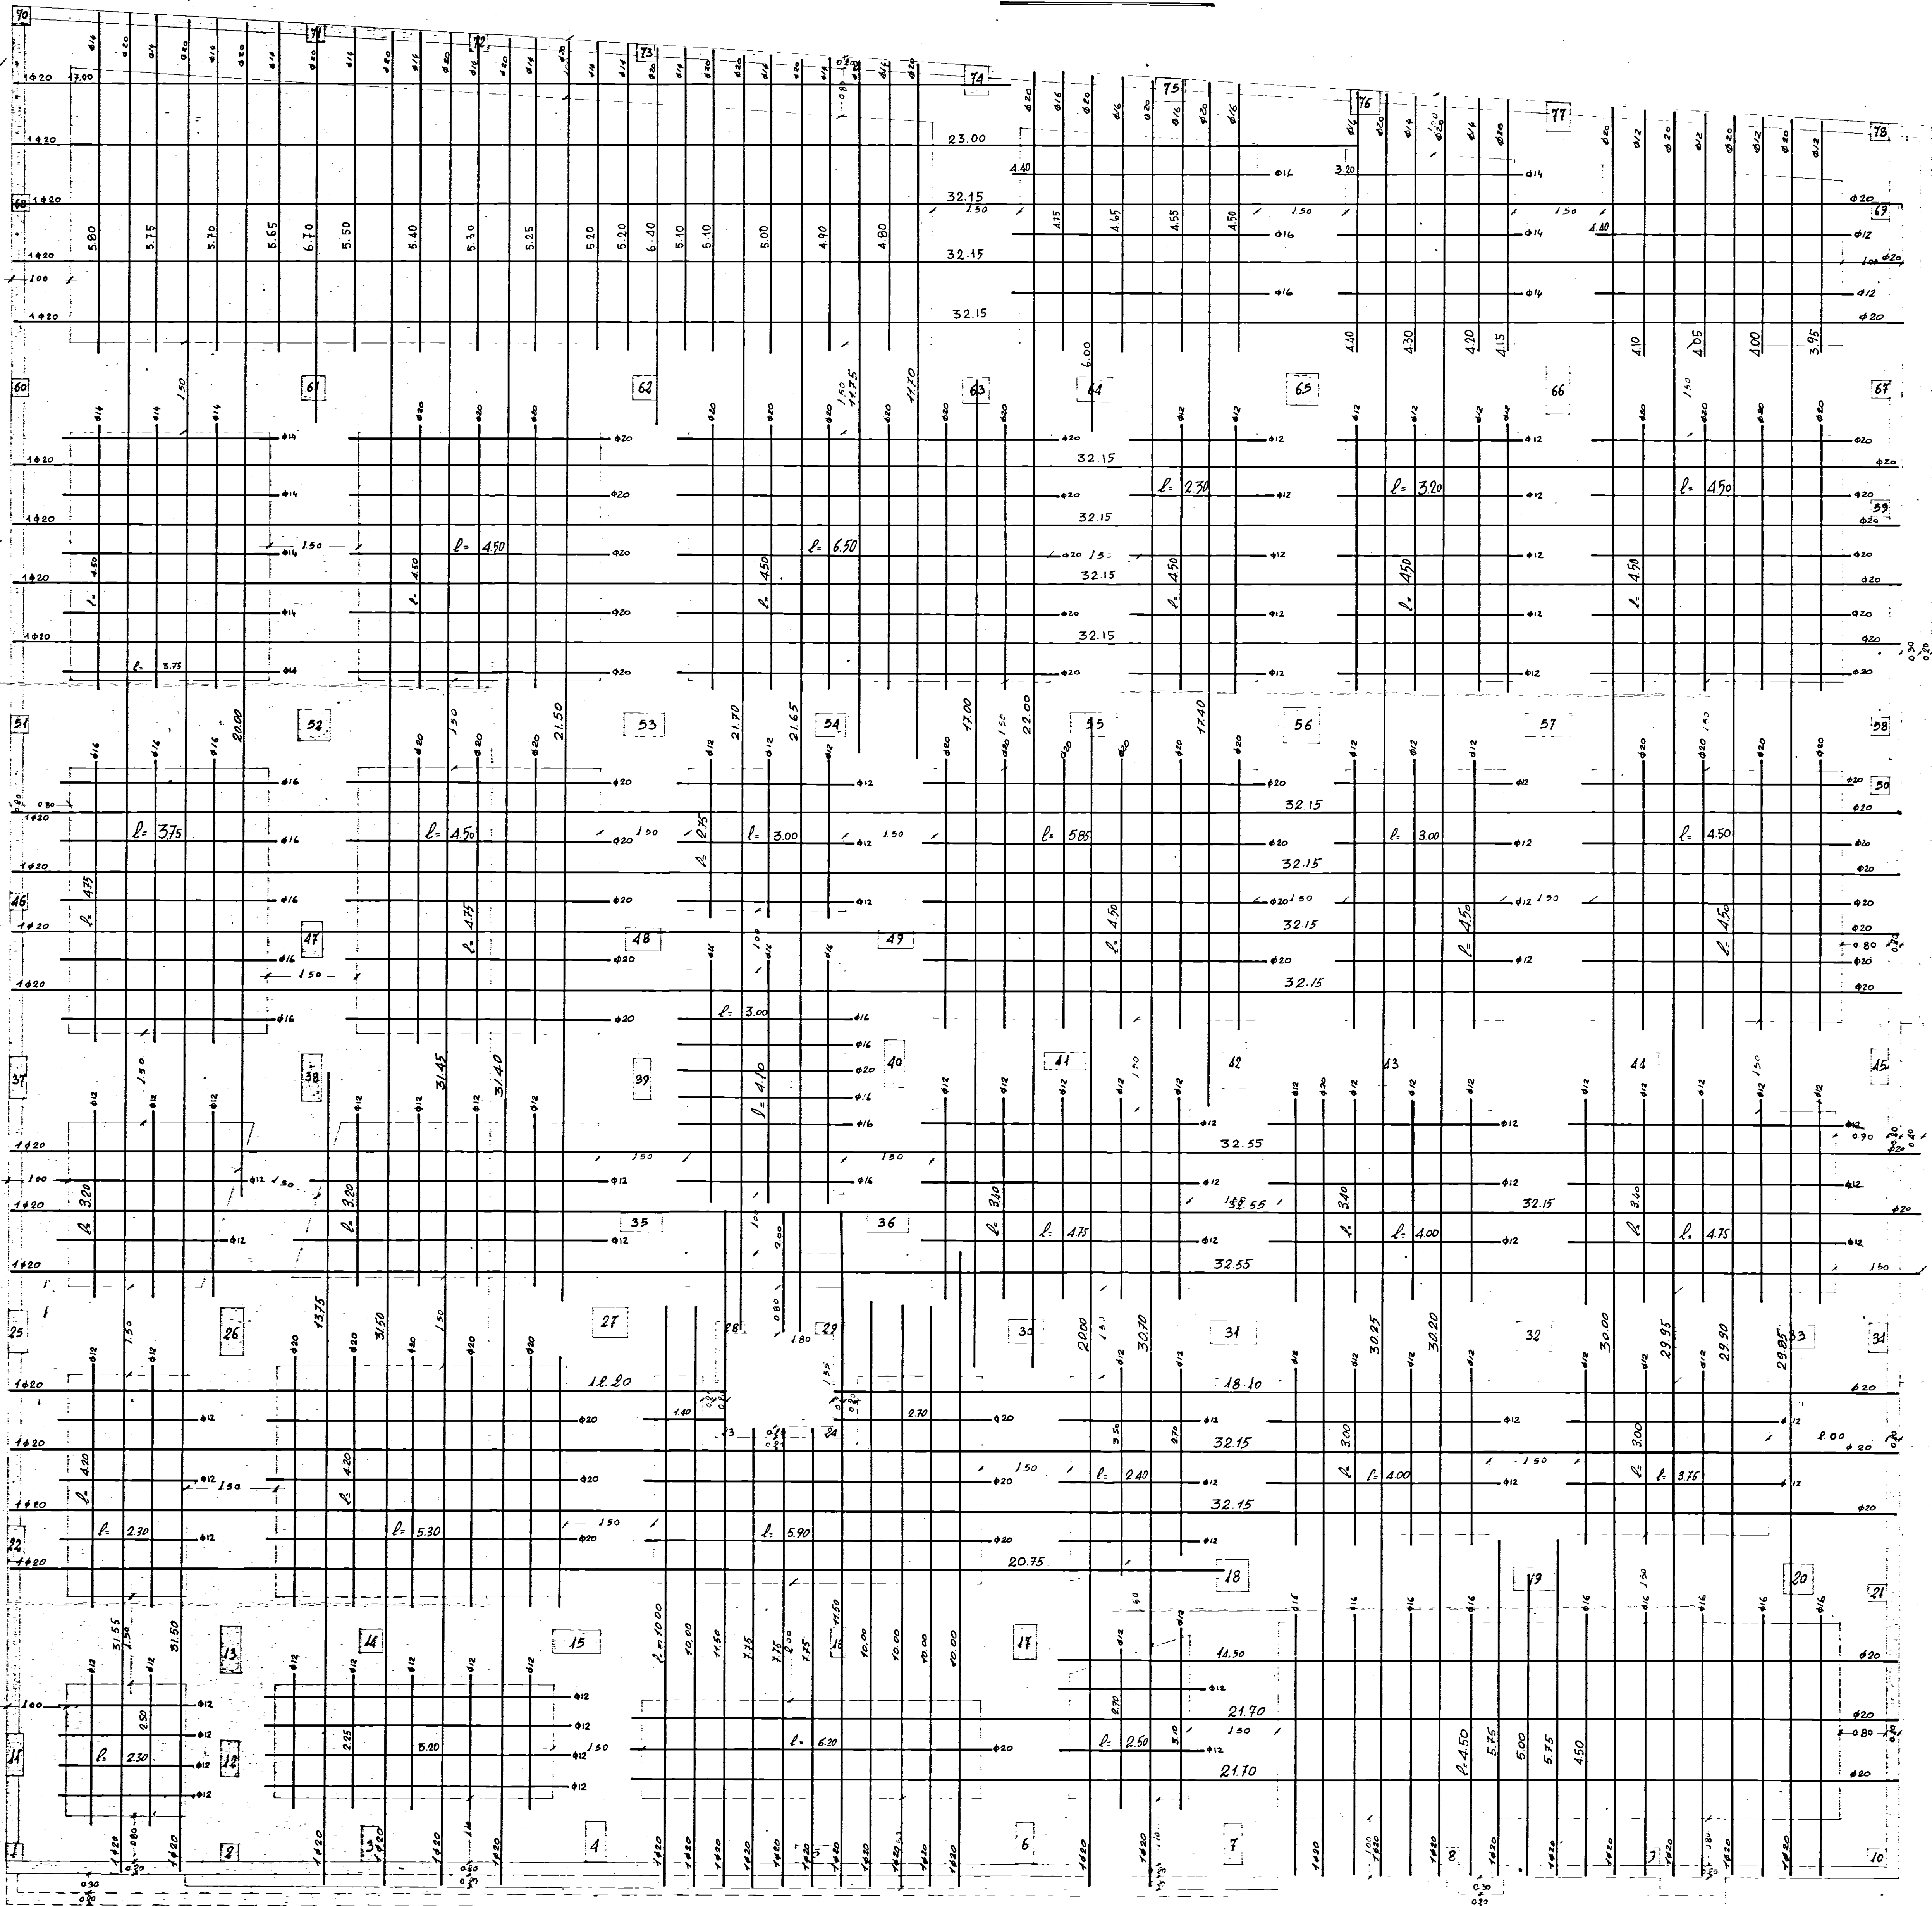

VIA DA APRISI

VIA CARPACCINI