
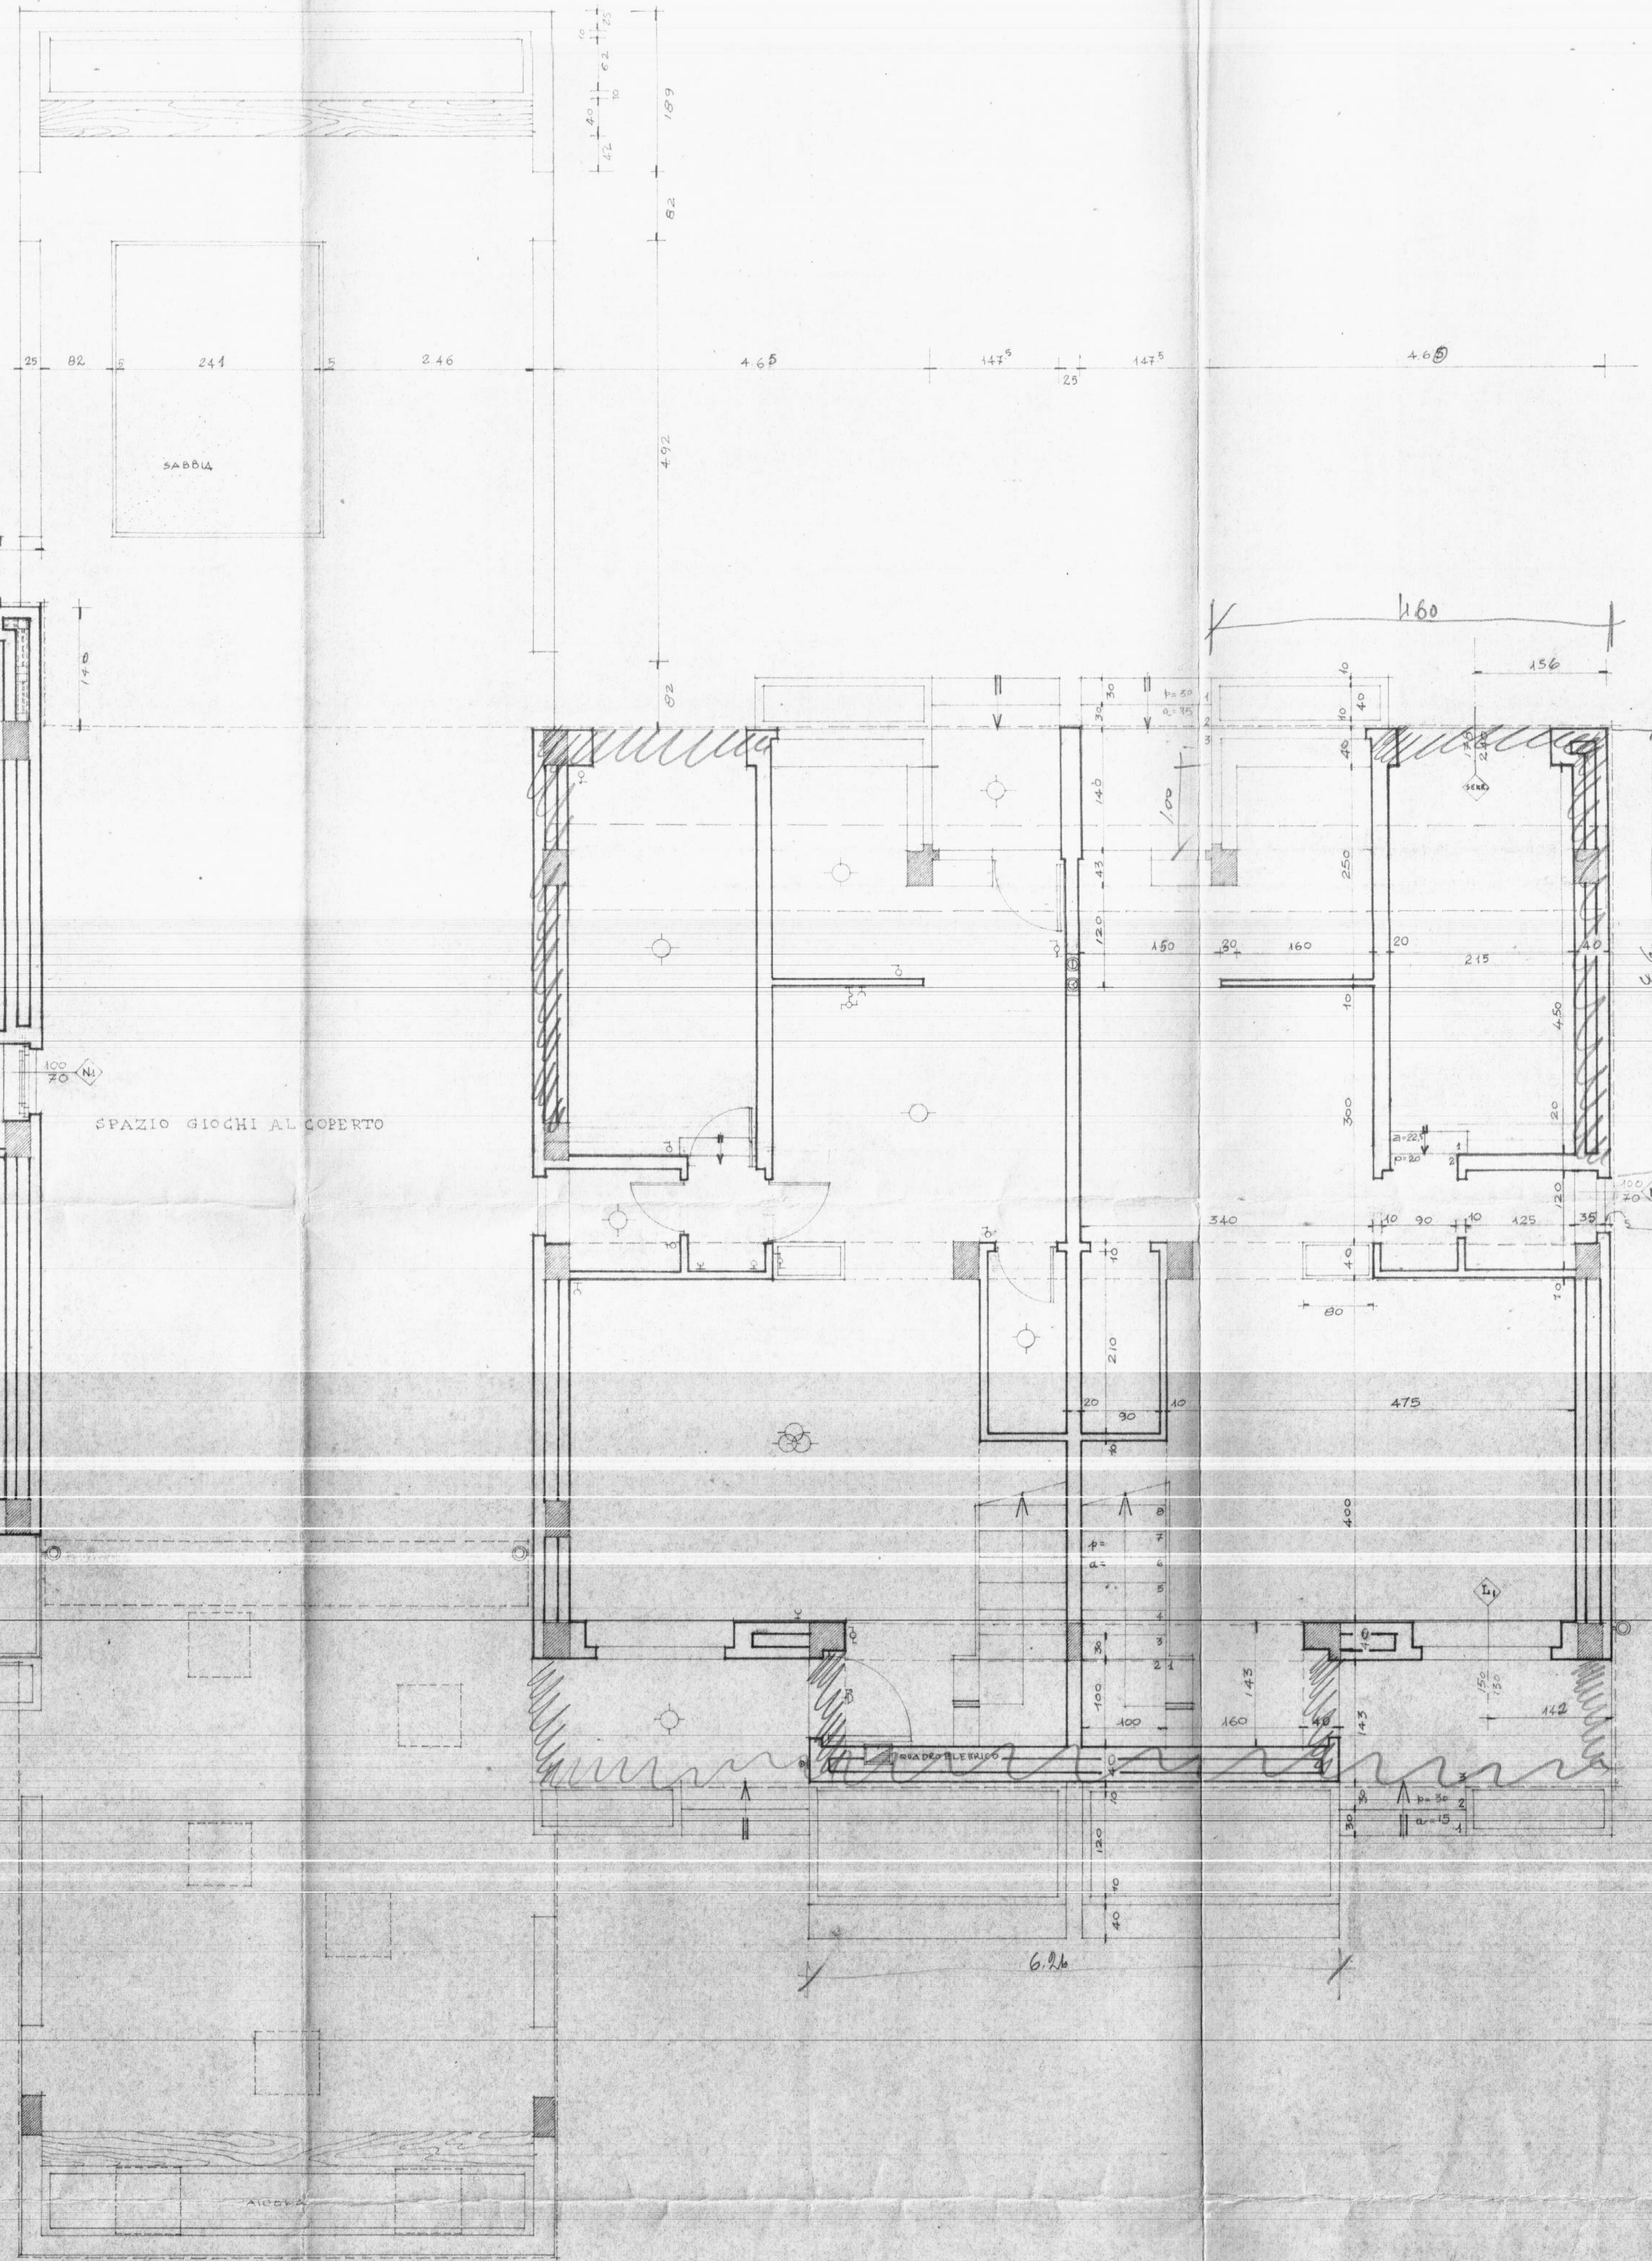


I.A.C.P.		INTERVENTO N°		LEGGE 30-12-1960	
BRINDISI				n° 1676	
PROGETTO ESECUTIVO PER LA		DATA	AGG.	N°	
COSTRUZIONE DI N° ALLOGGI PER		AGG.	AGG.		
AGRICOLTORI IN FASANO					
PIANTA DEL PIANO TERRA		RAPP. 1:50			
PROGETTO					
DIREZIONE					
STRUT. CALCOLI					
		DISEGNO			
		CONTR.			

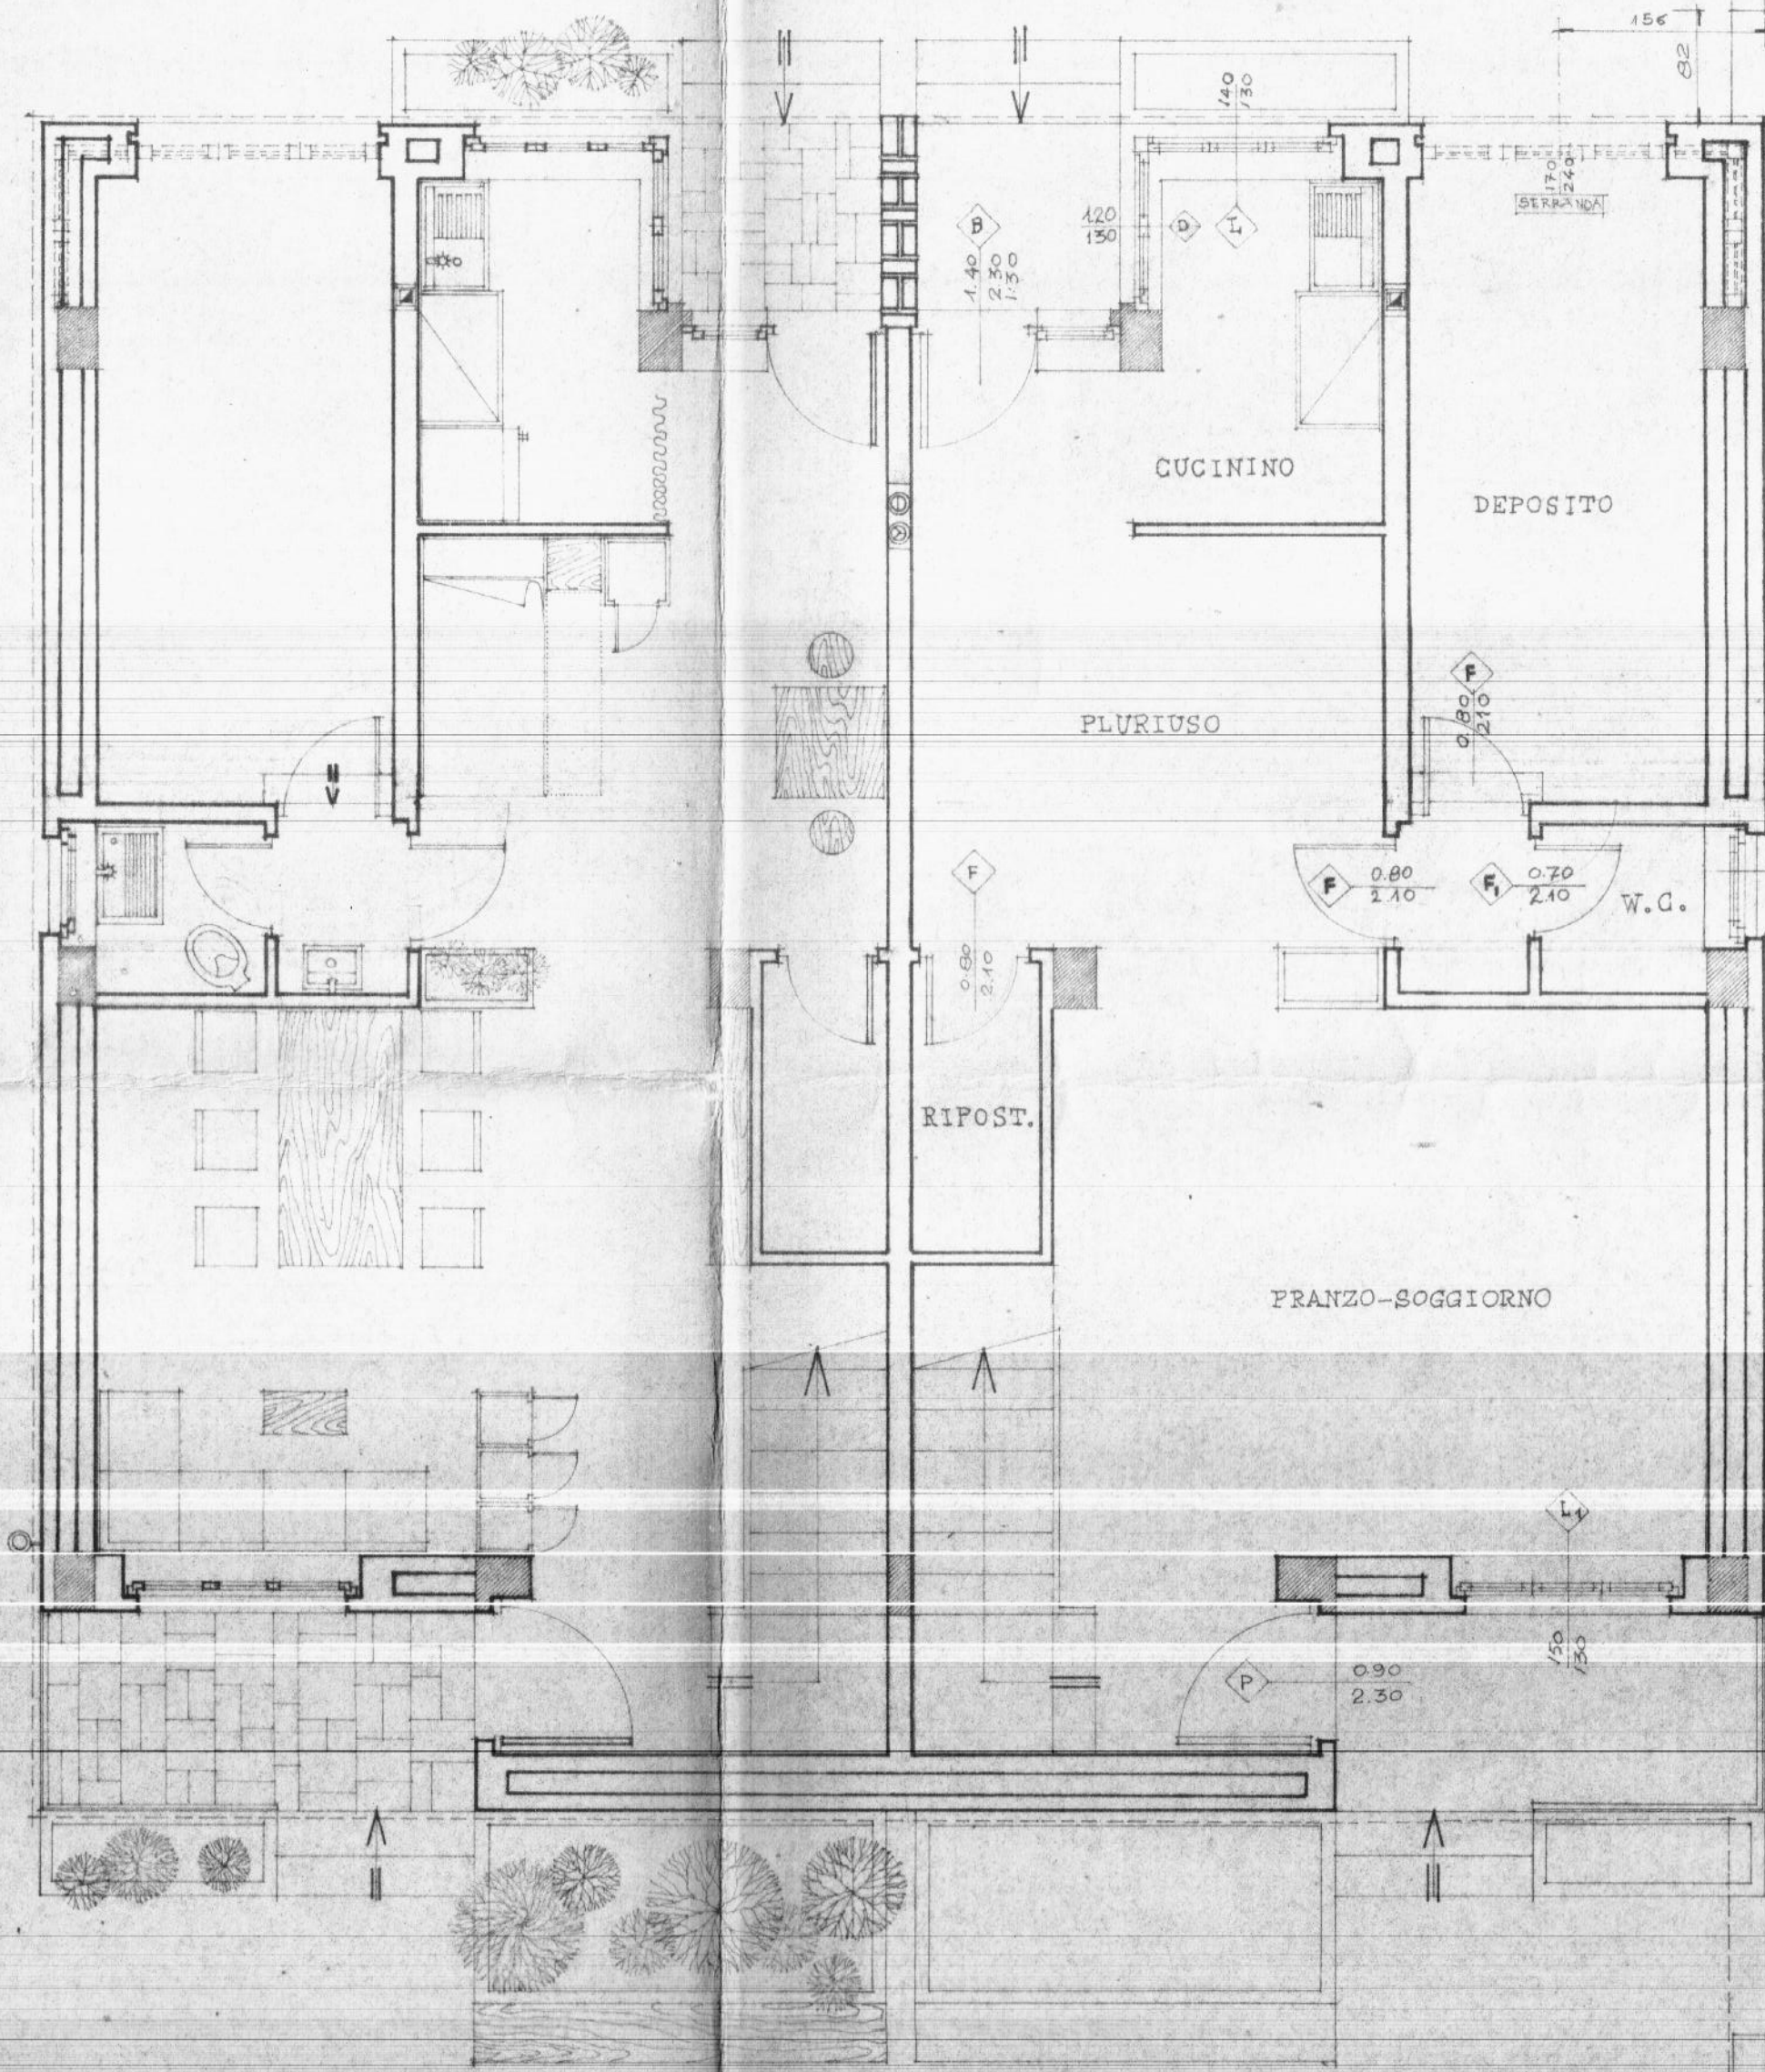

TIPO 4		
DESCRIZIONE	DIMENS.	SUP.
PRANZO-SOGG.	160 X 475	1900
W.C. SERVIZIO	125 X 120	150
DISIMPEGNO	090 X 120	108
PLURIUSO	125 X 120	150
CUCININO	160 X 250	400
SUP. MM.		3816
LETTO 1	165 X 400	1840
GUARDAROBA	133 X 260	345
LETTO 2	125 X 310	930
DISIMP. LETT.	105 X 155	163
BAGNO	265 X 120	318
DISIMP. SCALA		120
SUP. MM.		4426
SUP. TOTALE MM.		8242

TIPO 6		
DESCRIZIONE	DIMENS.	SUP.
PRANZO-SOGG.	160 X 475	1900
W.C. SERVIZIO	125 X 120	150
DISIMPEGNO	090 X 120	108
PLURIUSO	125 X 120	150
CUCININO	160 X 250	400
SUP. MM.		3816
LETTO 1	165 X 400	1840
GUARDAROBA	133 X 260	345
LETTO 2	125 X 310	930
LETTO 3	277 X 550	1523
DISIMP. LETT.	519	1126
DISIMP. SCALA		120
BAGNO	265 X 120	318
SUP. MM.		5647
SUP. TOTALE MM.		9463

TIPO 8		
DESCRIZIONE	DIMENS.	SUP.
PRANZO-SOGG.	160 X 475	1900
W.C. SERVIZIO	125 X 120	150
DISIMPEGNO	090 X 120	108
PLURIUSO	125 X 120	150
CUCININO	160 X 250	400
SUP. MM.		3816
LETTO 1	165 X 400	1840
GUARDAROBA	133 X 260	345
LETTO 2	125 X 310	930
LETTO 3	420 X 277	1163
LETTO 4	400 X 290	1160
RIPOSTIGLIO	167 X 290	484
DISIMP. LETT.		568
DISIMP. SCALA		120
BAGNO		450
SUP. MM.		7260
SUP. TOTALE MM.		11076