CASE POPOLARI IN FASANO - 3° e 4° LOTTO

PALAZZINA PICCOLA
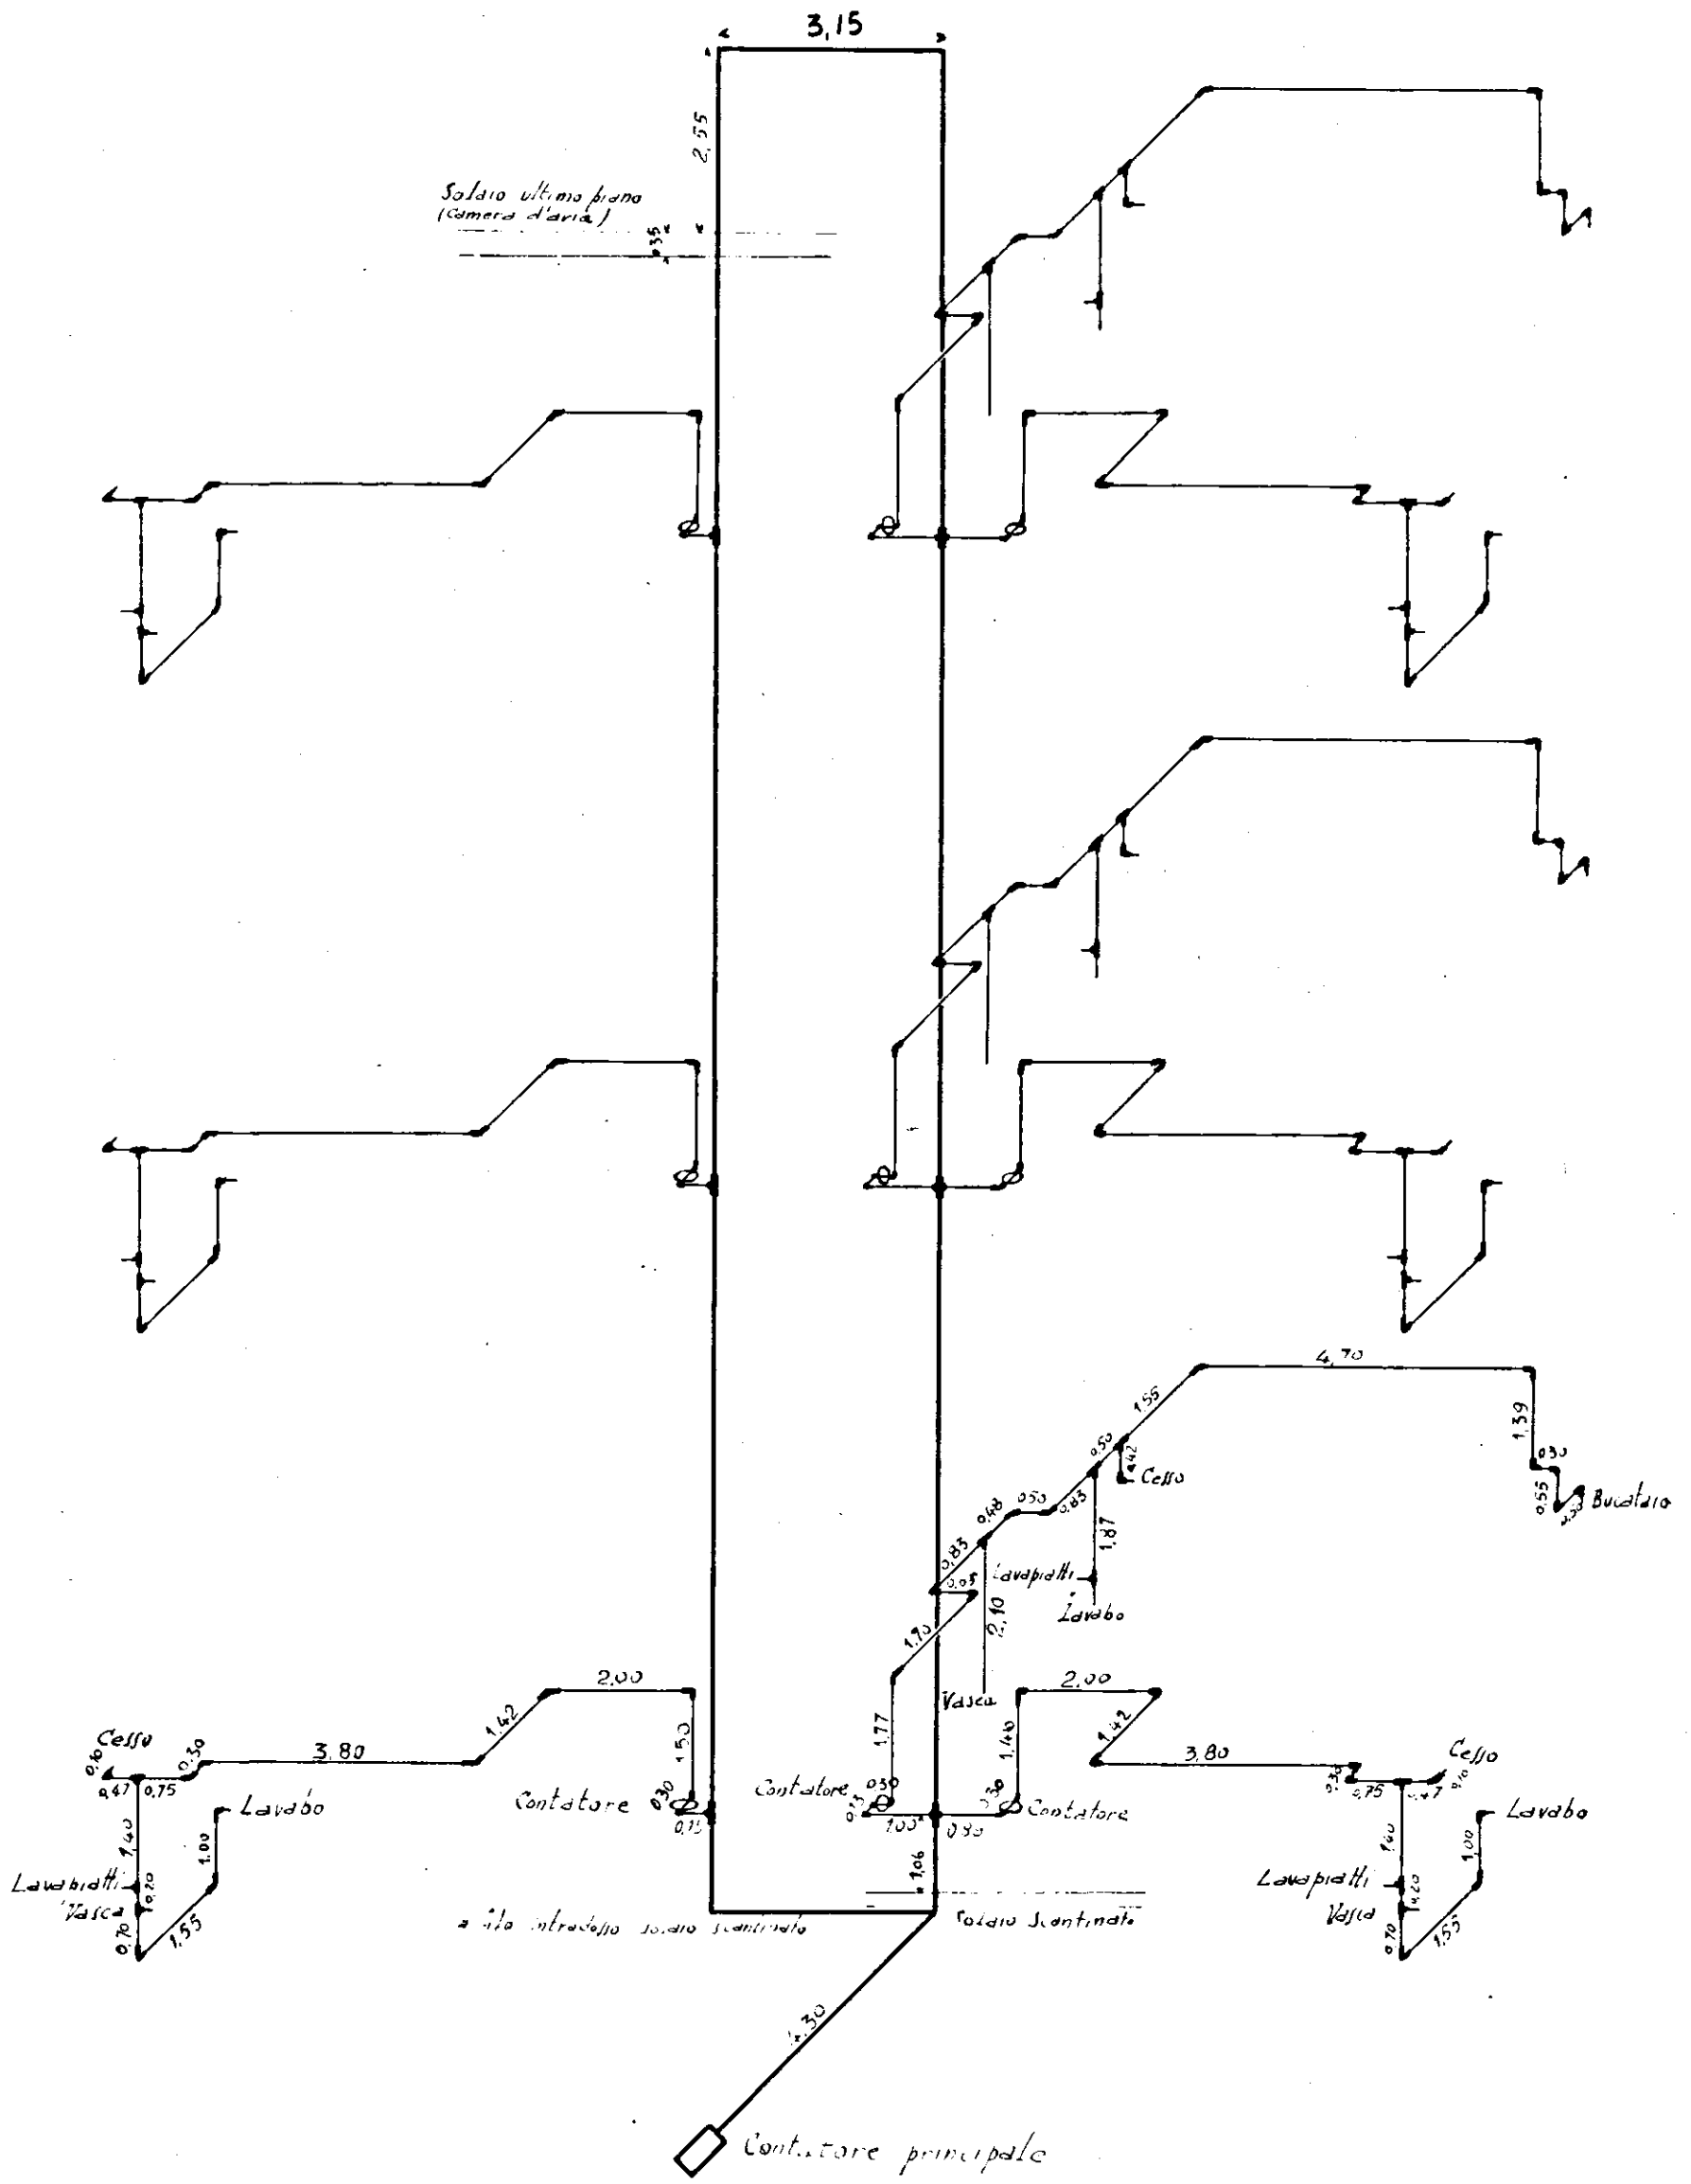
SCHEMA GENERALE IMPIANTO IDRICO