


COOP. 17 MAGGIO
PIANTA P. RIALZATO

4

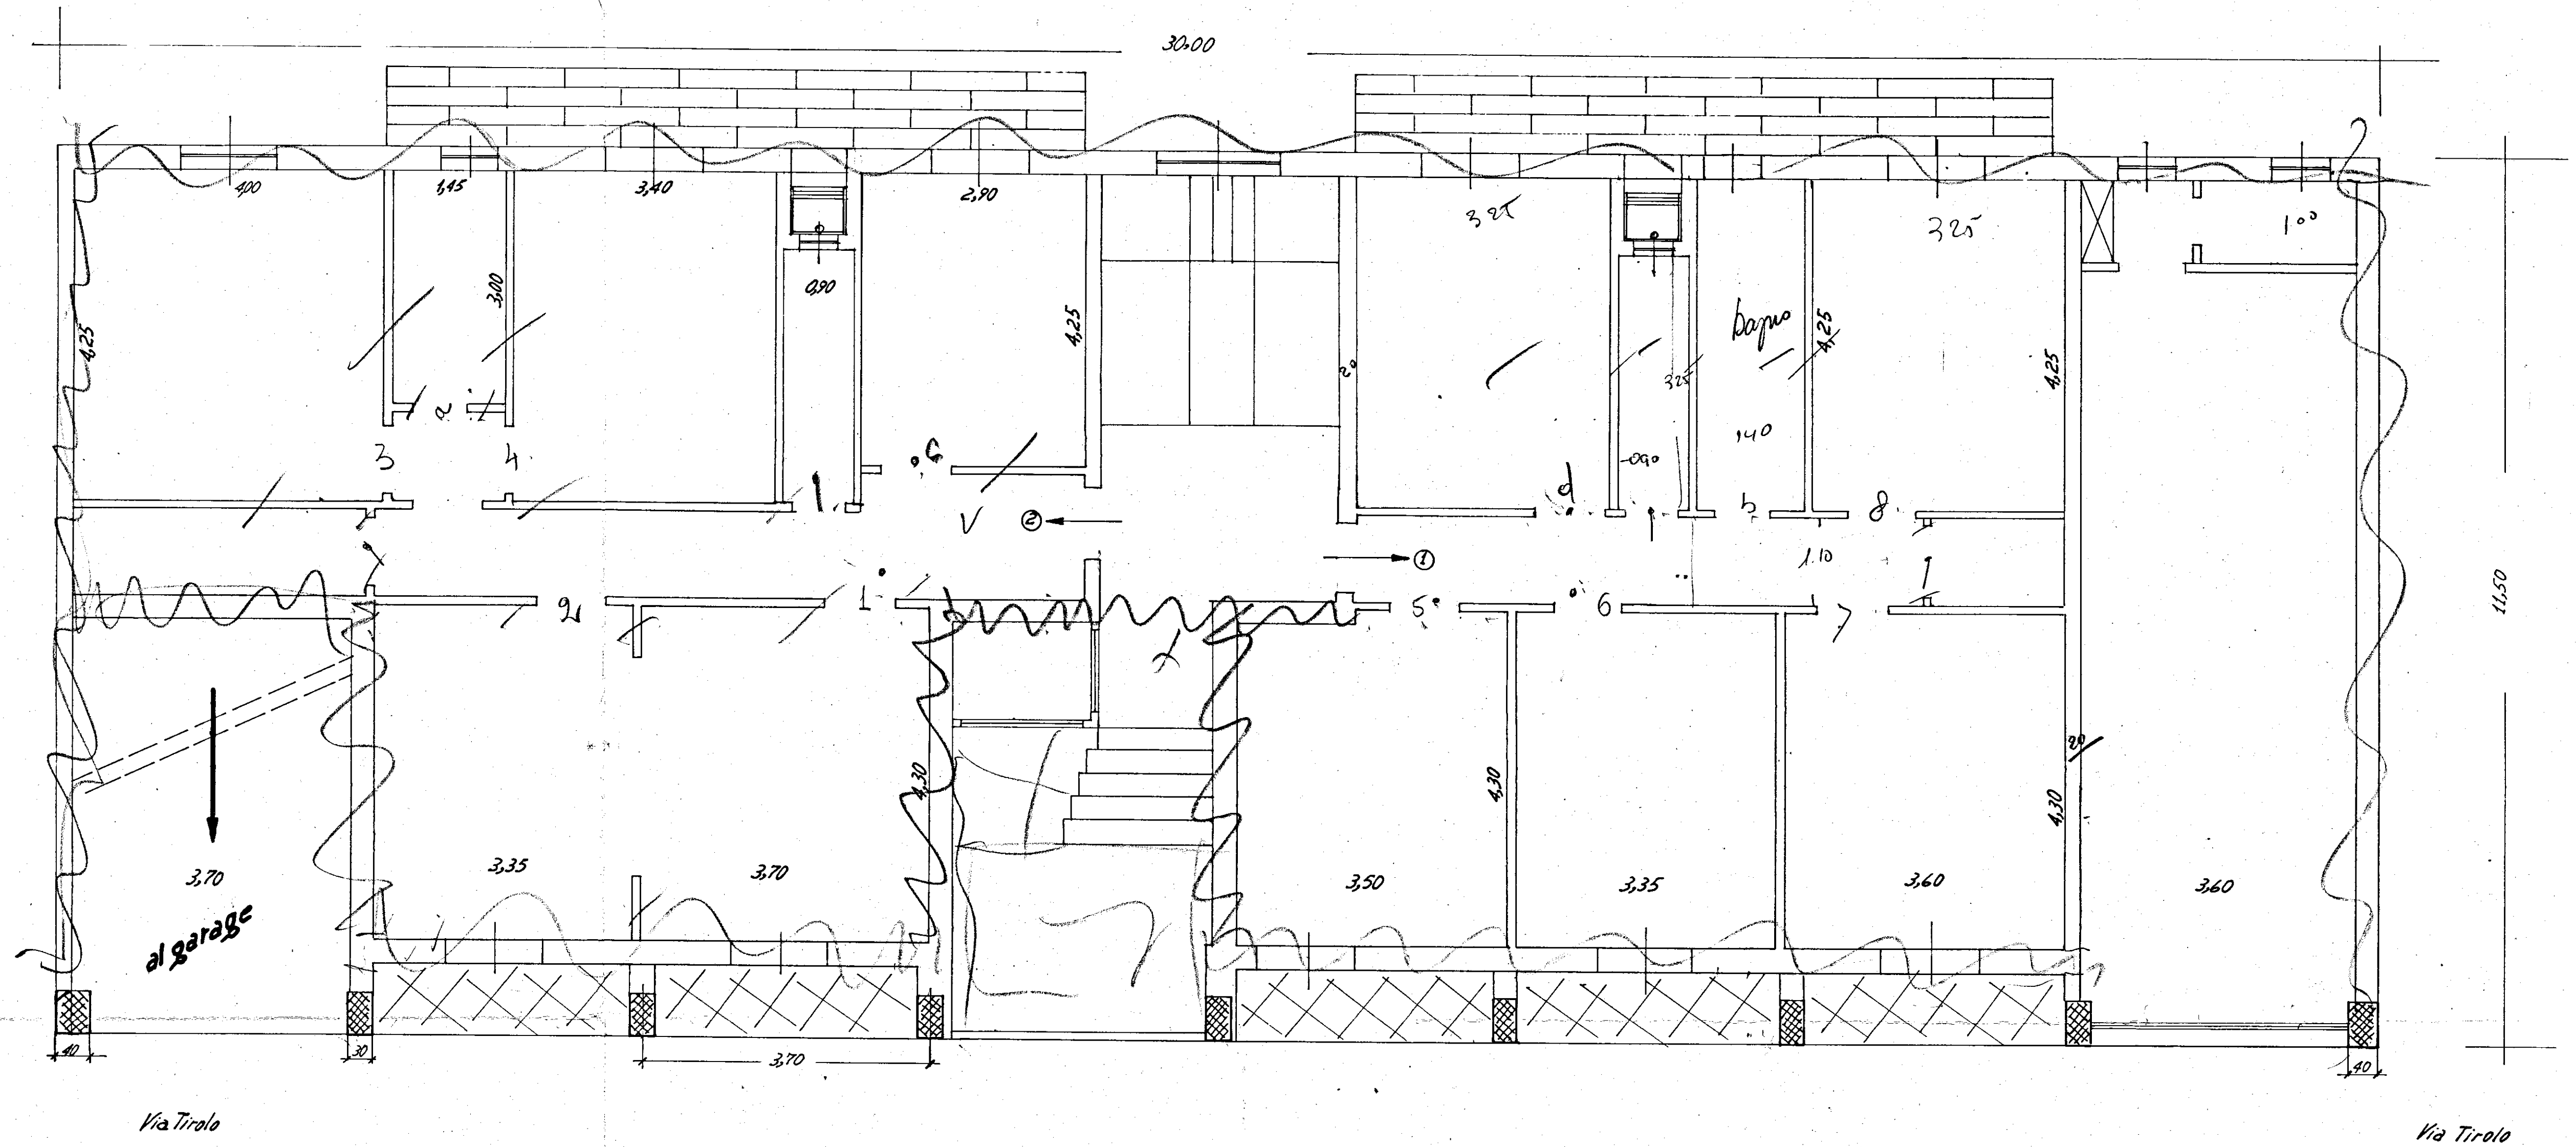

730
117
194