QUARTIERE COORDINATO RIONE "PARADISO"
C.E.P. BRINDISI - SETTORE UN.R.R.A.-C.A.S.A.S.

119

TAV. 111 bis

TIPO A STELLA ELEMENTI DI CEMENTO

SCALA 1:10 1:2 1:1

GRUPPO VALORI — ROMA 1 LUGLIO 1960

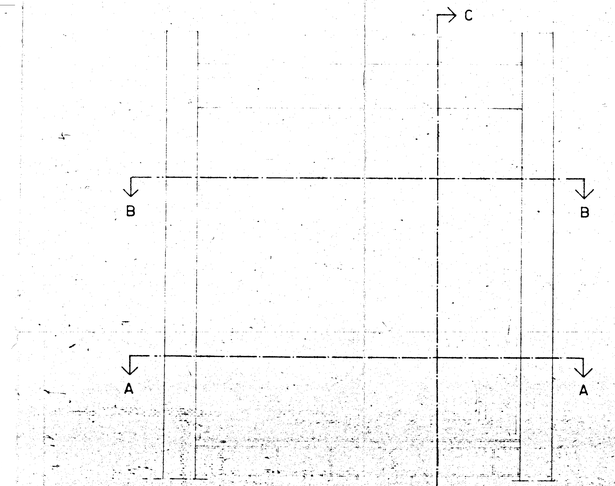

PROSPETTO

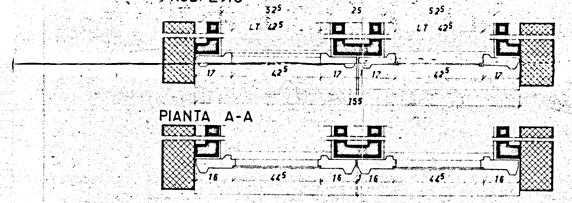

PIANTA A-A

PIANTA B-B

INFISSO SERVIZI RAPP 1:10

SEZIONE C-C

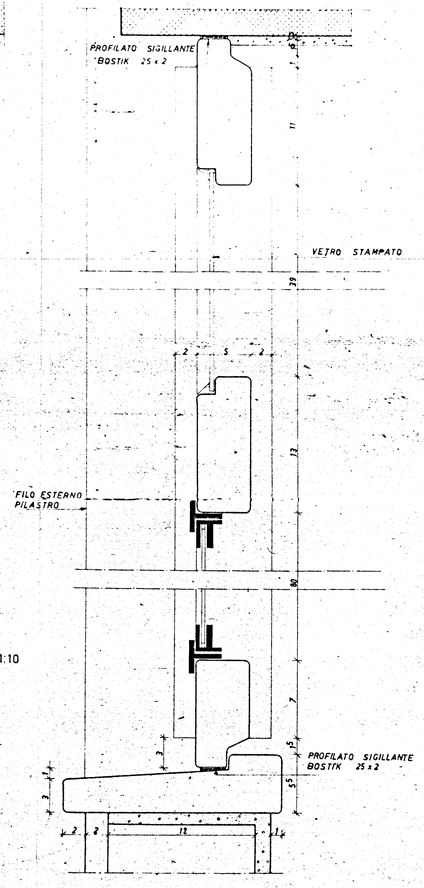

SEZIONE VERTICALE
RAPP 1:2

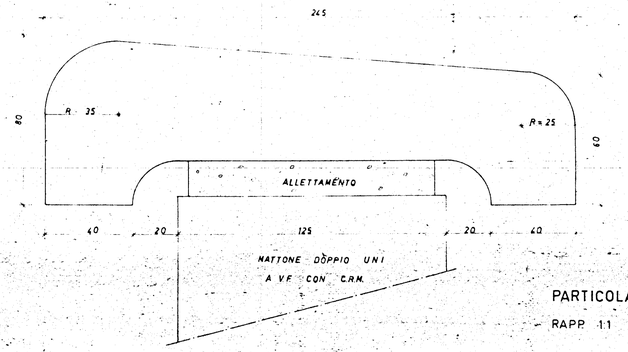

PARTICOLARE COPERTINA TERRAZZI
RAPP 1:1

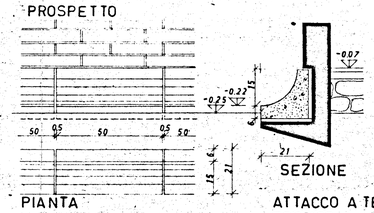

PROSPETTO

PIANTA

SEZIONE

ATTACCO A TERRA
PORTICO
RAPP 1:10

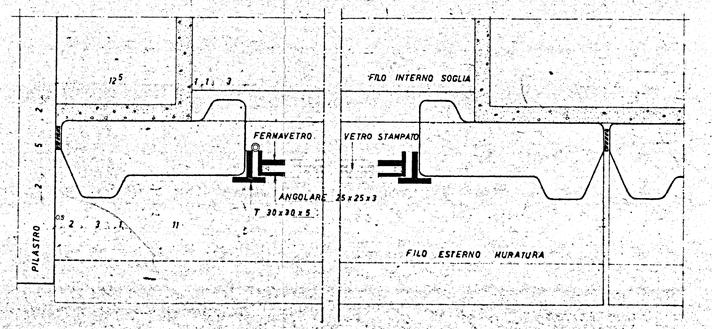

SEZIONE ORIZZONTALE RAPP 1:2

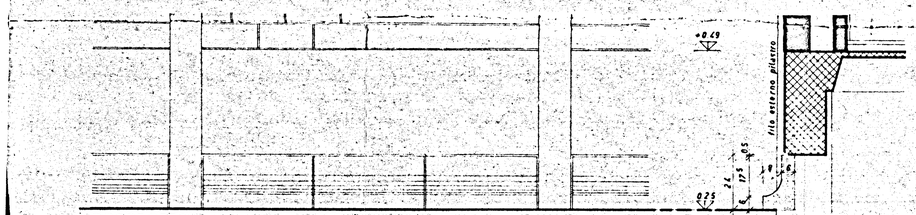

PROSPETTO

SEZIONE

ATTACCO A TERRA
INTERRATO
RAPP 1.10

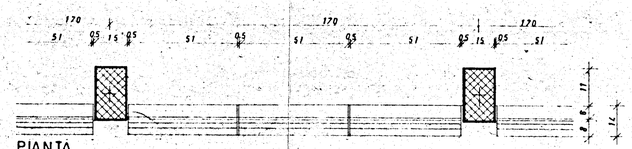

PIANTA

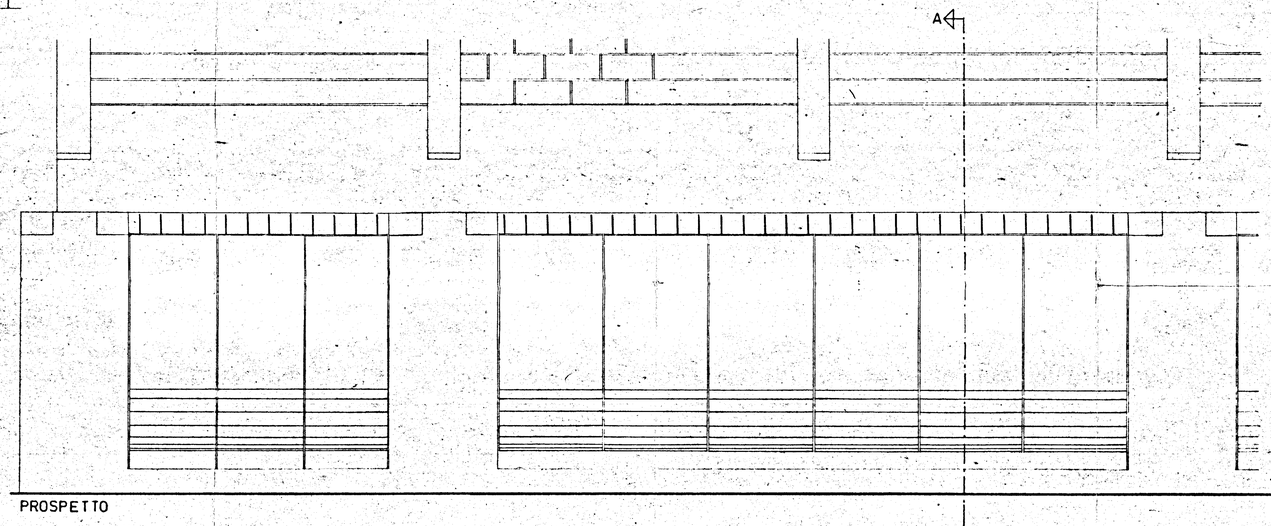

PROSPETTO

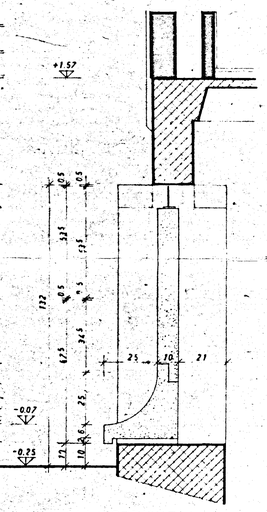

SEZIONE A-A

ATTACCO A TERRA
INTERRATO
RAPP 1.10

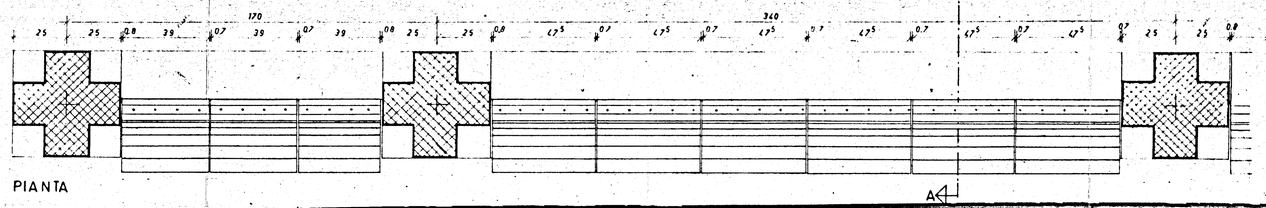

PIANTA